



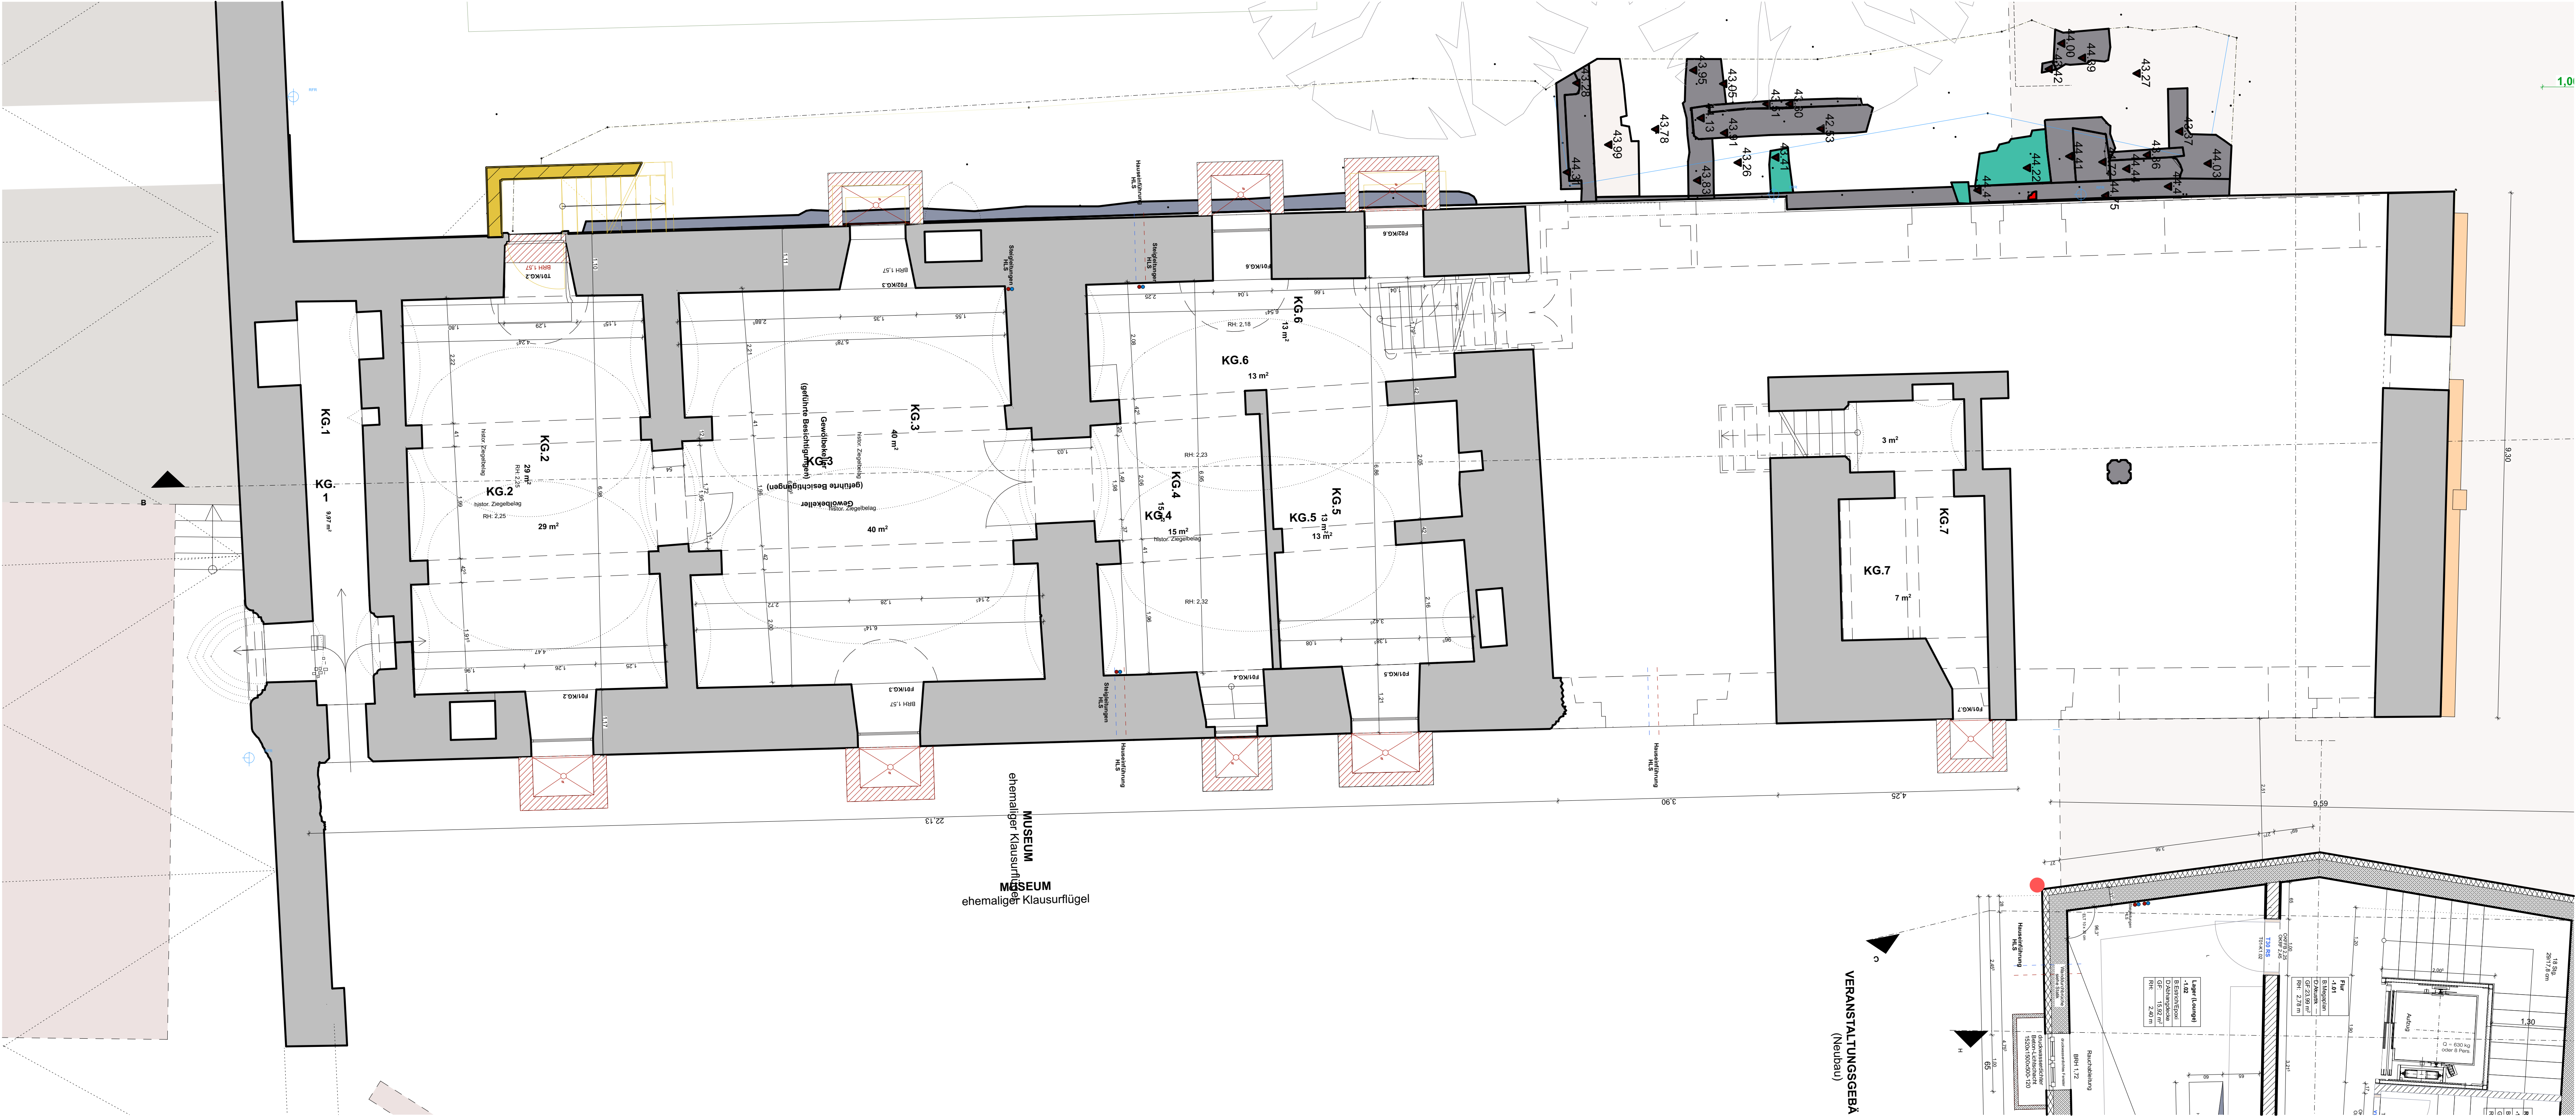

- LEGENDE
- Bestand
 - Abbruch
 - Neubau/Ergänzung
 - Stalkachsen
 - Mauerwerk Bestand
 - Mauerwerk Abbruch
 - Mauerwerk Ergänzung
 - Mauerwerk Neubau
 - Stahlbeton/Beton Neubau
 - Mauerwerk Neubau, (24cm Kalksandstein, 14cm Dämmung, 12cm Klinker)
 - Außenwand Neubau, Verglasung/Holz (Posten-Riegel-Konstruktion)
 - Trockenbauwand Neubau
 - Oberlicht-Verglasung

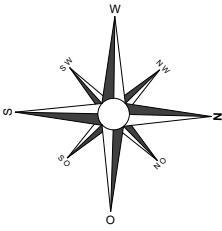

INDEX	AUSGABE	DATUM

INDEX	ÄNDERUNG	GEZ.	DATUM

Alle Maße sind vor Ort zu prüfen und mit Bauleitung / Architekt abzustimmen!

KLOSTERVIERTEL KYRITZ
MUSEUM
Johann-Sebastian-Bach-Straße 2
16886 Kyritz

AUSFÜHRUNGSPLANUNG

KELLERGECHOSS Klausurflügel
M 1:50

Auftraggeber
Stadt Kyritz
Marktplatz 1
16866 Kyritz

Architekturbüro
Kühn-von-Koehne und Lange
Waldmüllerstr. 7b
14482 Potsdam

Tel. 0331-7482404
Fax. 0331-719536
info@kvkul.de

Bearbeitet: G. Kühn-von-Koehne F. Lebrecht	G 06b
Datum: 08.07.26	