


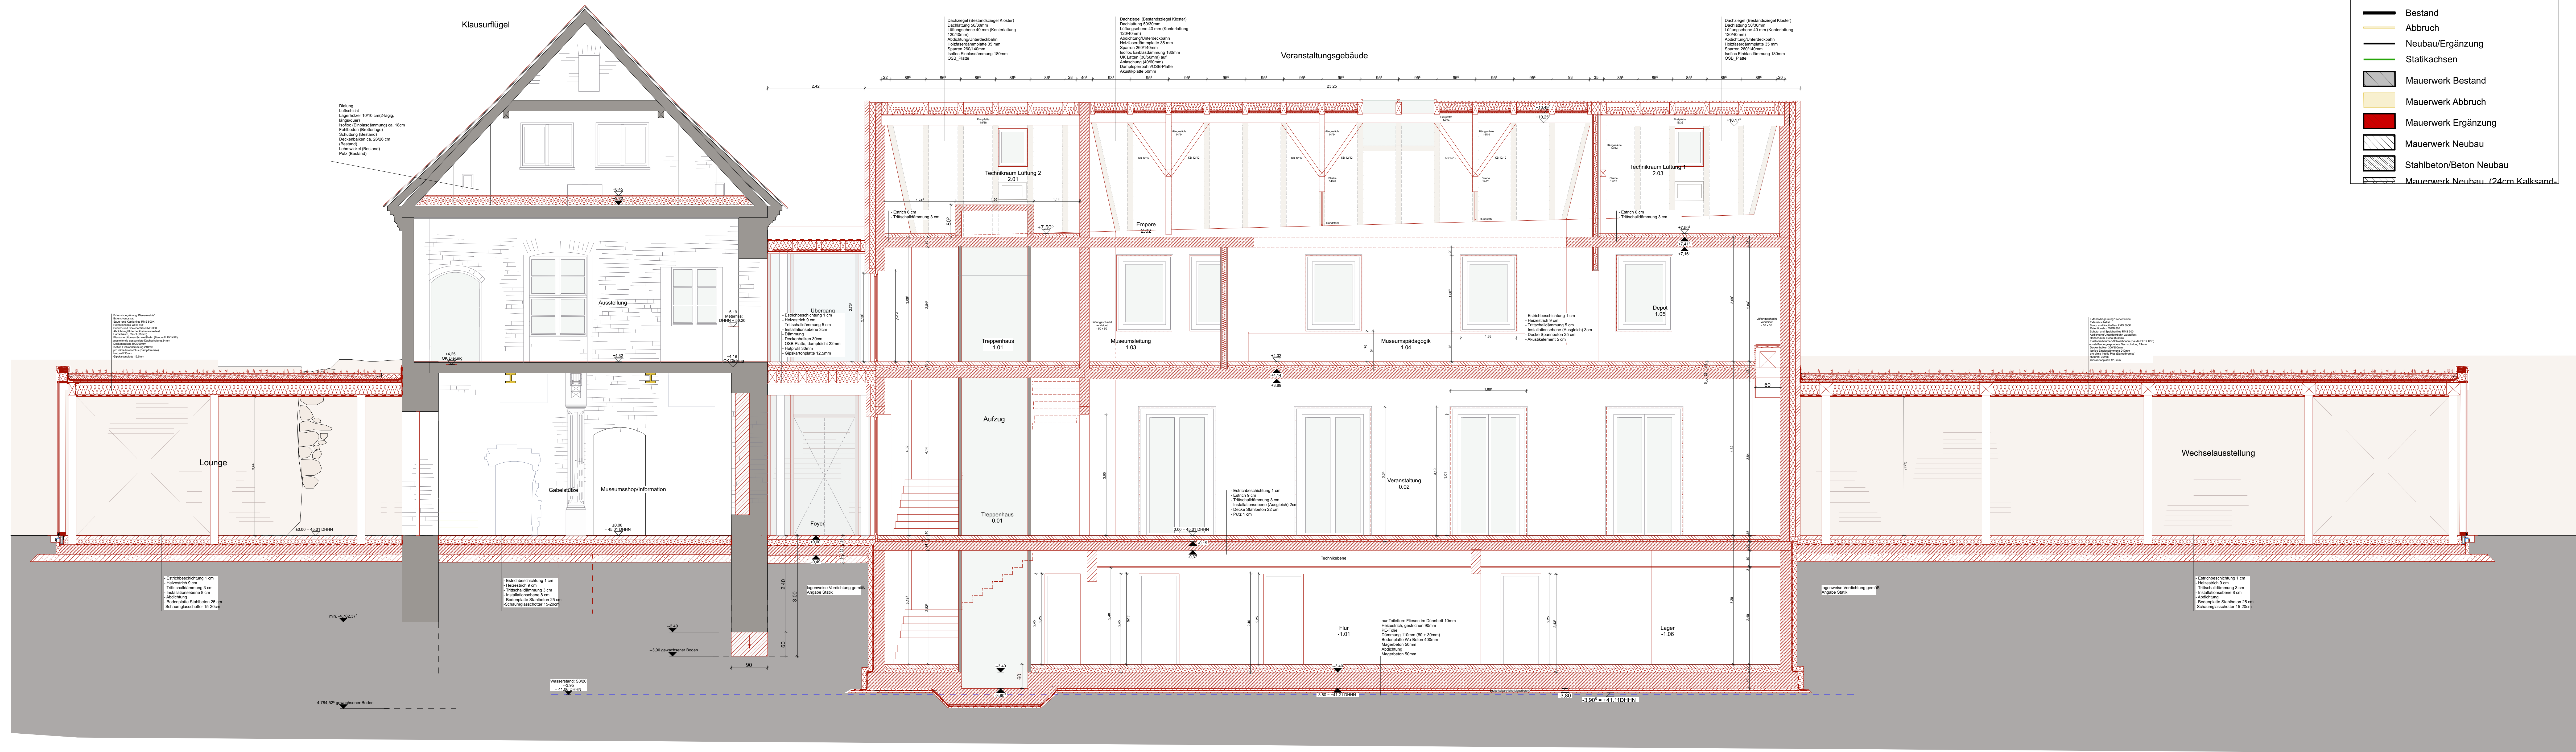

INDEX	AUSGABE	DATUM

INDEX	ÄNDERUNG	GEZ	DATUM

Alle Maße sind vor Ort zu prüfen und mit Bauleitung / Architekt abzustimmen!

Vorabzug

KLOSTERVIERTEL KYRITZ

MUSEUM

Johann-Sebastian-Bach-Straße 2
16886 Kyritz

AUSFÜHRUNGSPLANUNG

SCHNITT A-A
M 1:50

Auftraggeber
Stadt Kyritz
Marktplatz 1
16886 Kyritz

Architekturbüro
Kühn-von Kachne und Lange
Waldmüllerstr. 75
14482 Potsdam

Tel. 0331-7482404
Fax. 0331-719534
info@kvkvl.de

Bearbeitet: G. Kühn-von Kachne
F. Lebrecht

G 07

Datum: 08.07.26