



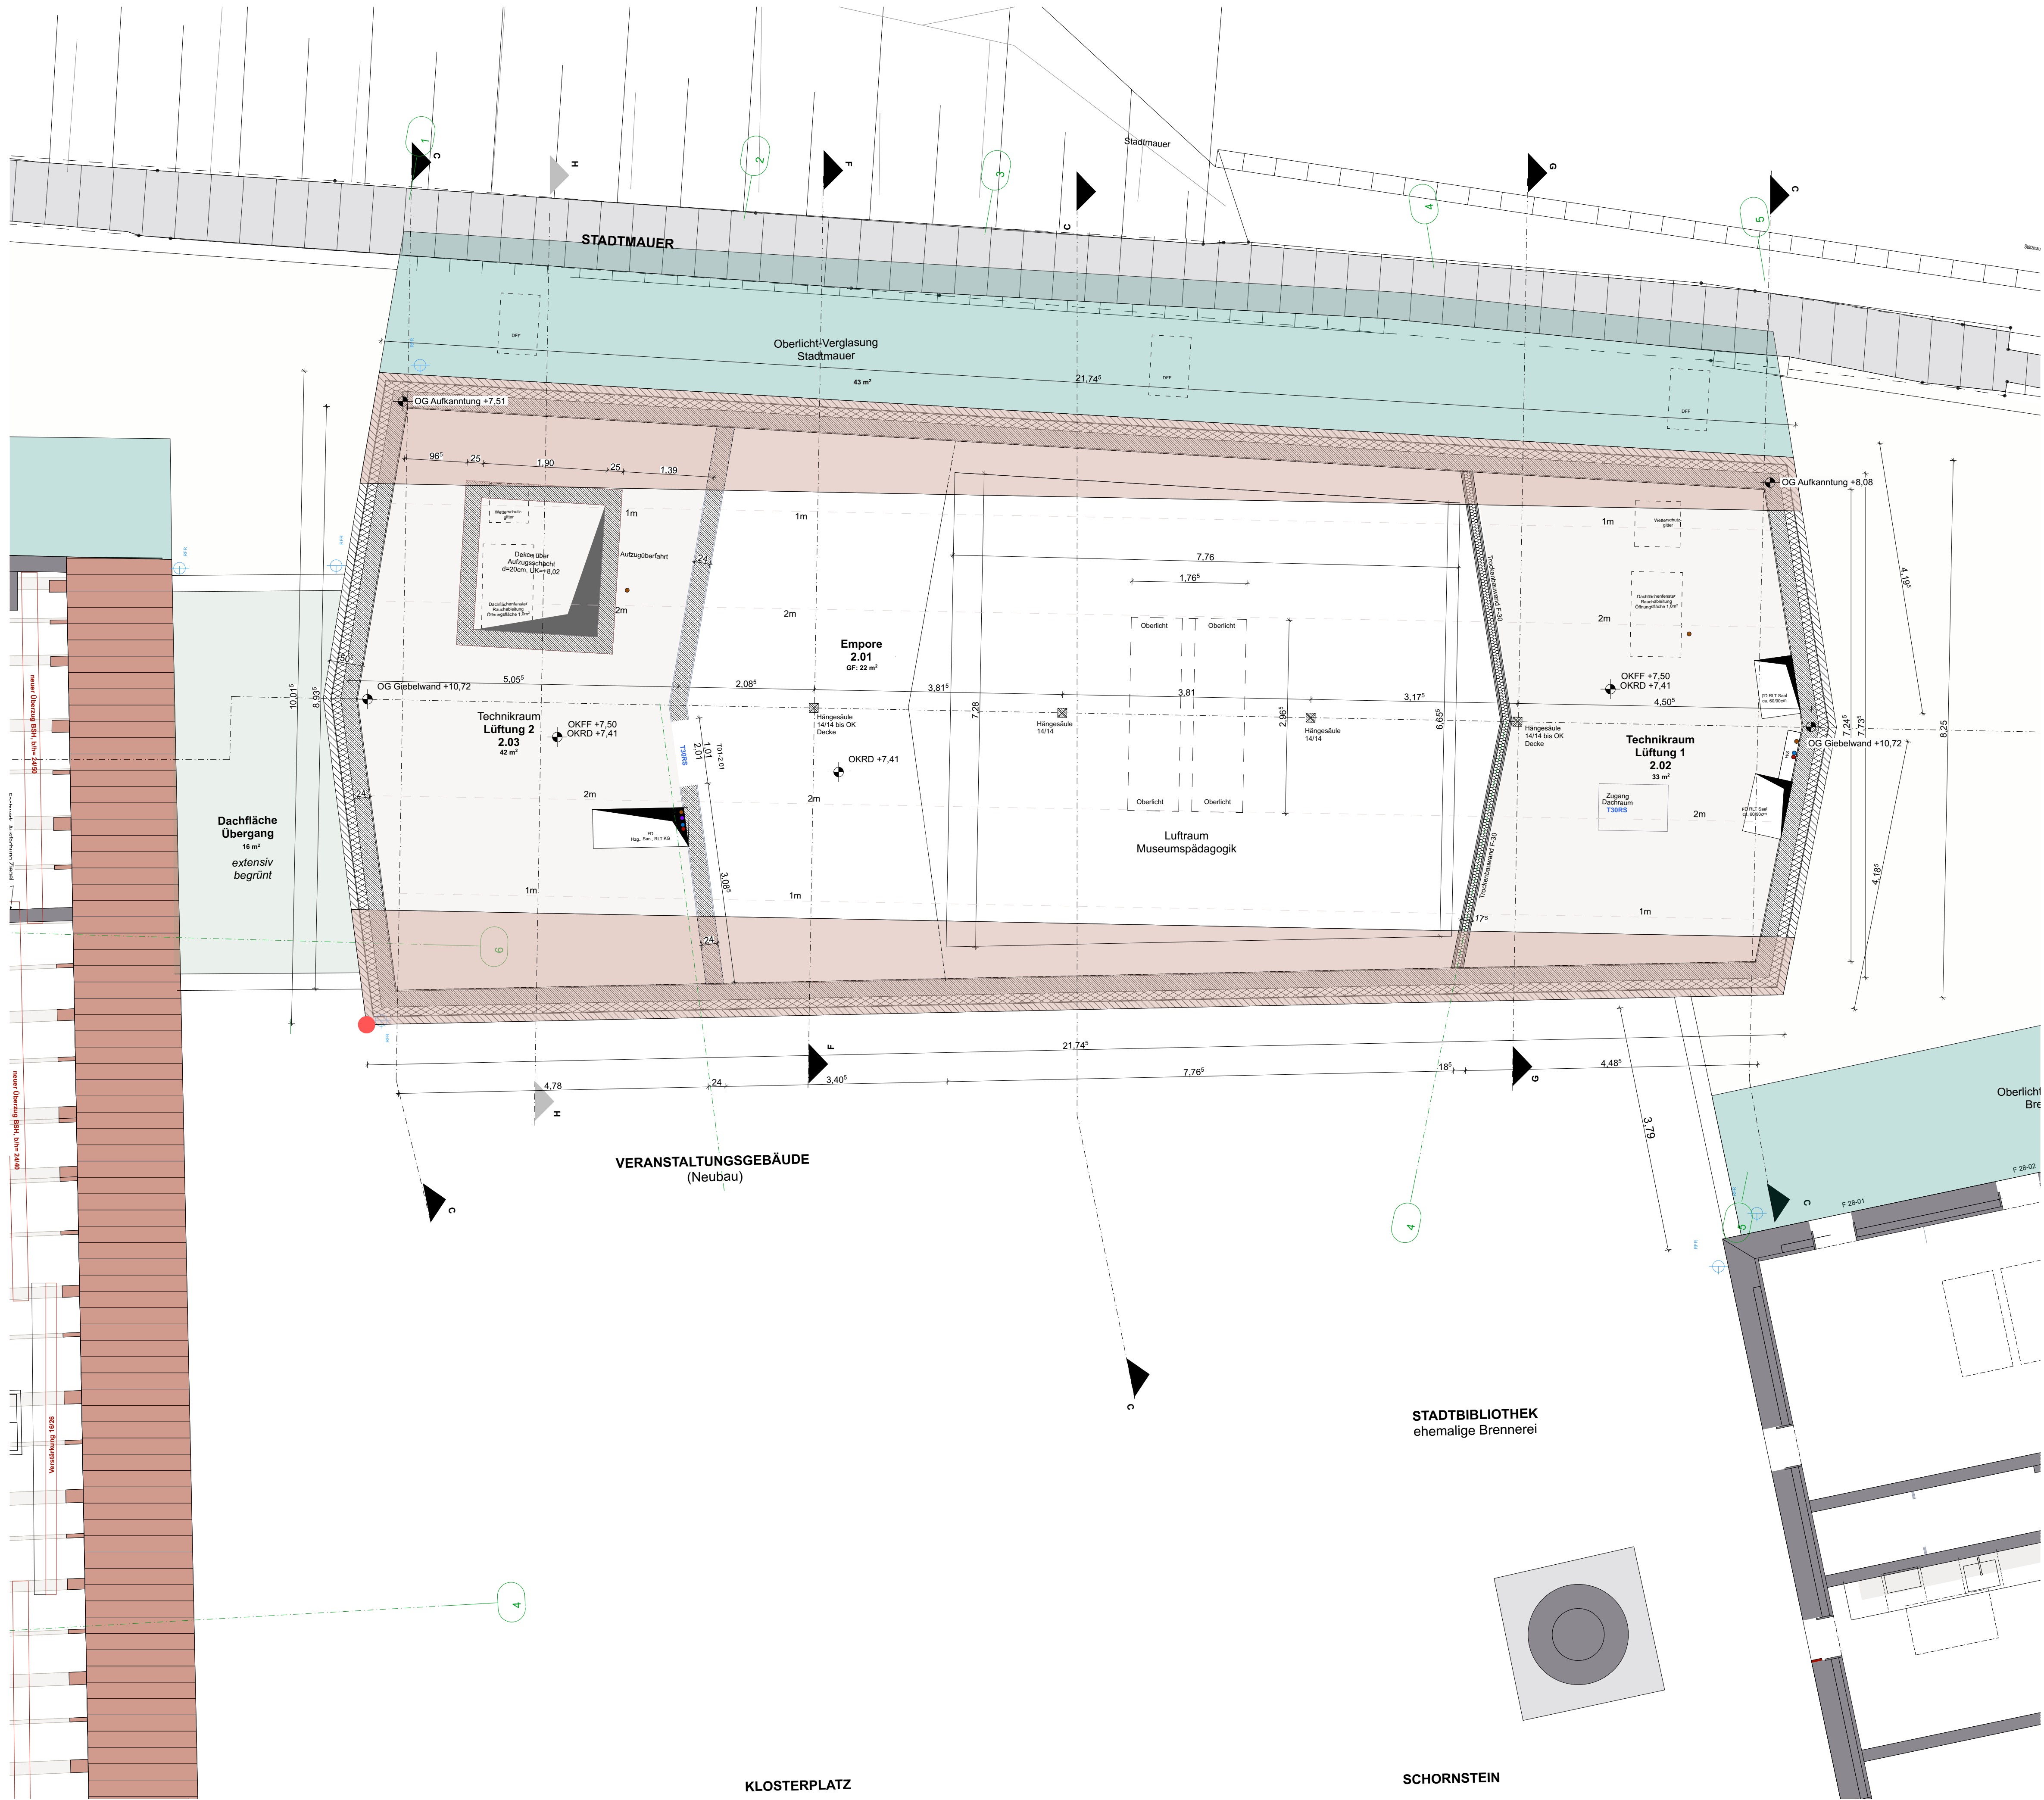

- LEGENDE
- Bestand
 - Abbruch
 - Neubau/Ergänzung
 - Statikachsen
 - Mauerwerk Bestand
 - Mauerwerk Abbruch
 - Mauerwerk Ergänzung
 - Mauerwerk Neubau
 - Stahlbeton/Beton Neubau
 - Mauerwerk Neubau, (24cm Kalksandstein, 14cm Dämmung, 12cm Klinker)
 - Außenwand Neubau, Verglasung/Holz (Fenster-Riegel-Konstruktion)
 - Trockenbauwand Neubau
 - Oberlicht-Verglasung

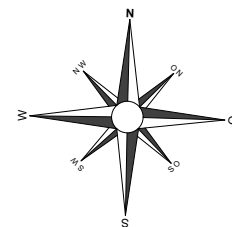

KULTUR - KLOSTER - KYRITZ

Klausurflügel mit Verbinder und Neubau

Johann-Sebastian-Bach-Straße 2
16886 Kyritz

AUSFÜHRUNGSPLANUNG

DACHGESCHOSS Neubau

M 1:50

Auftraggeber

Stadt Kyritz
Marktplatz 1
16866 Kyritz

Architekturbüro

Kühn-von Kaehne und Lange
Waldmüllerstr. 7b
14482 Potsdam

Tel. 0331-7482404
Fax. 0331-719536
info@kvkul.de

Bearbeitet: G. Kühn-von Kaehne
F. Lebrecht
K. Müller

Datum: 08.07.26

G 05a