


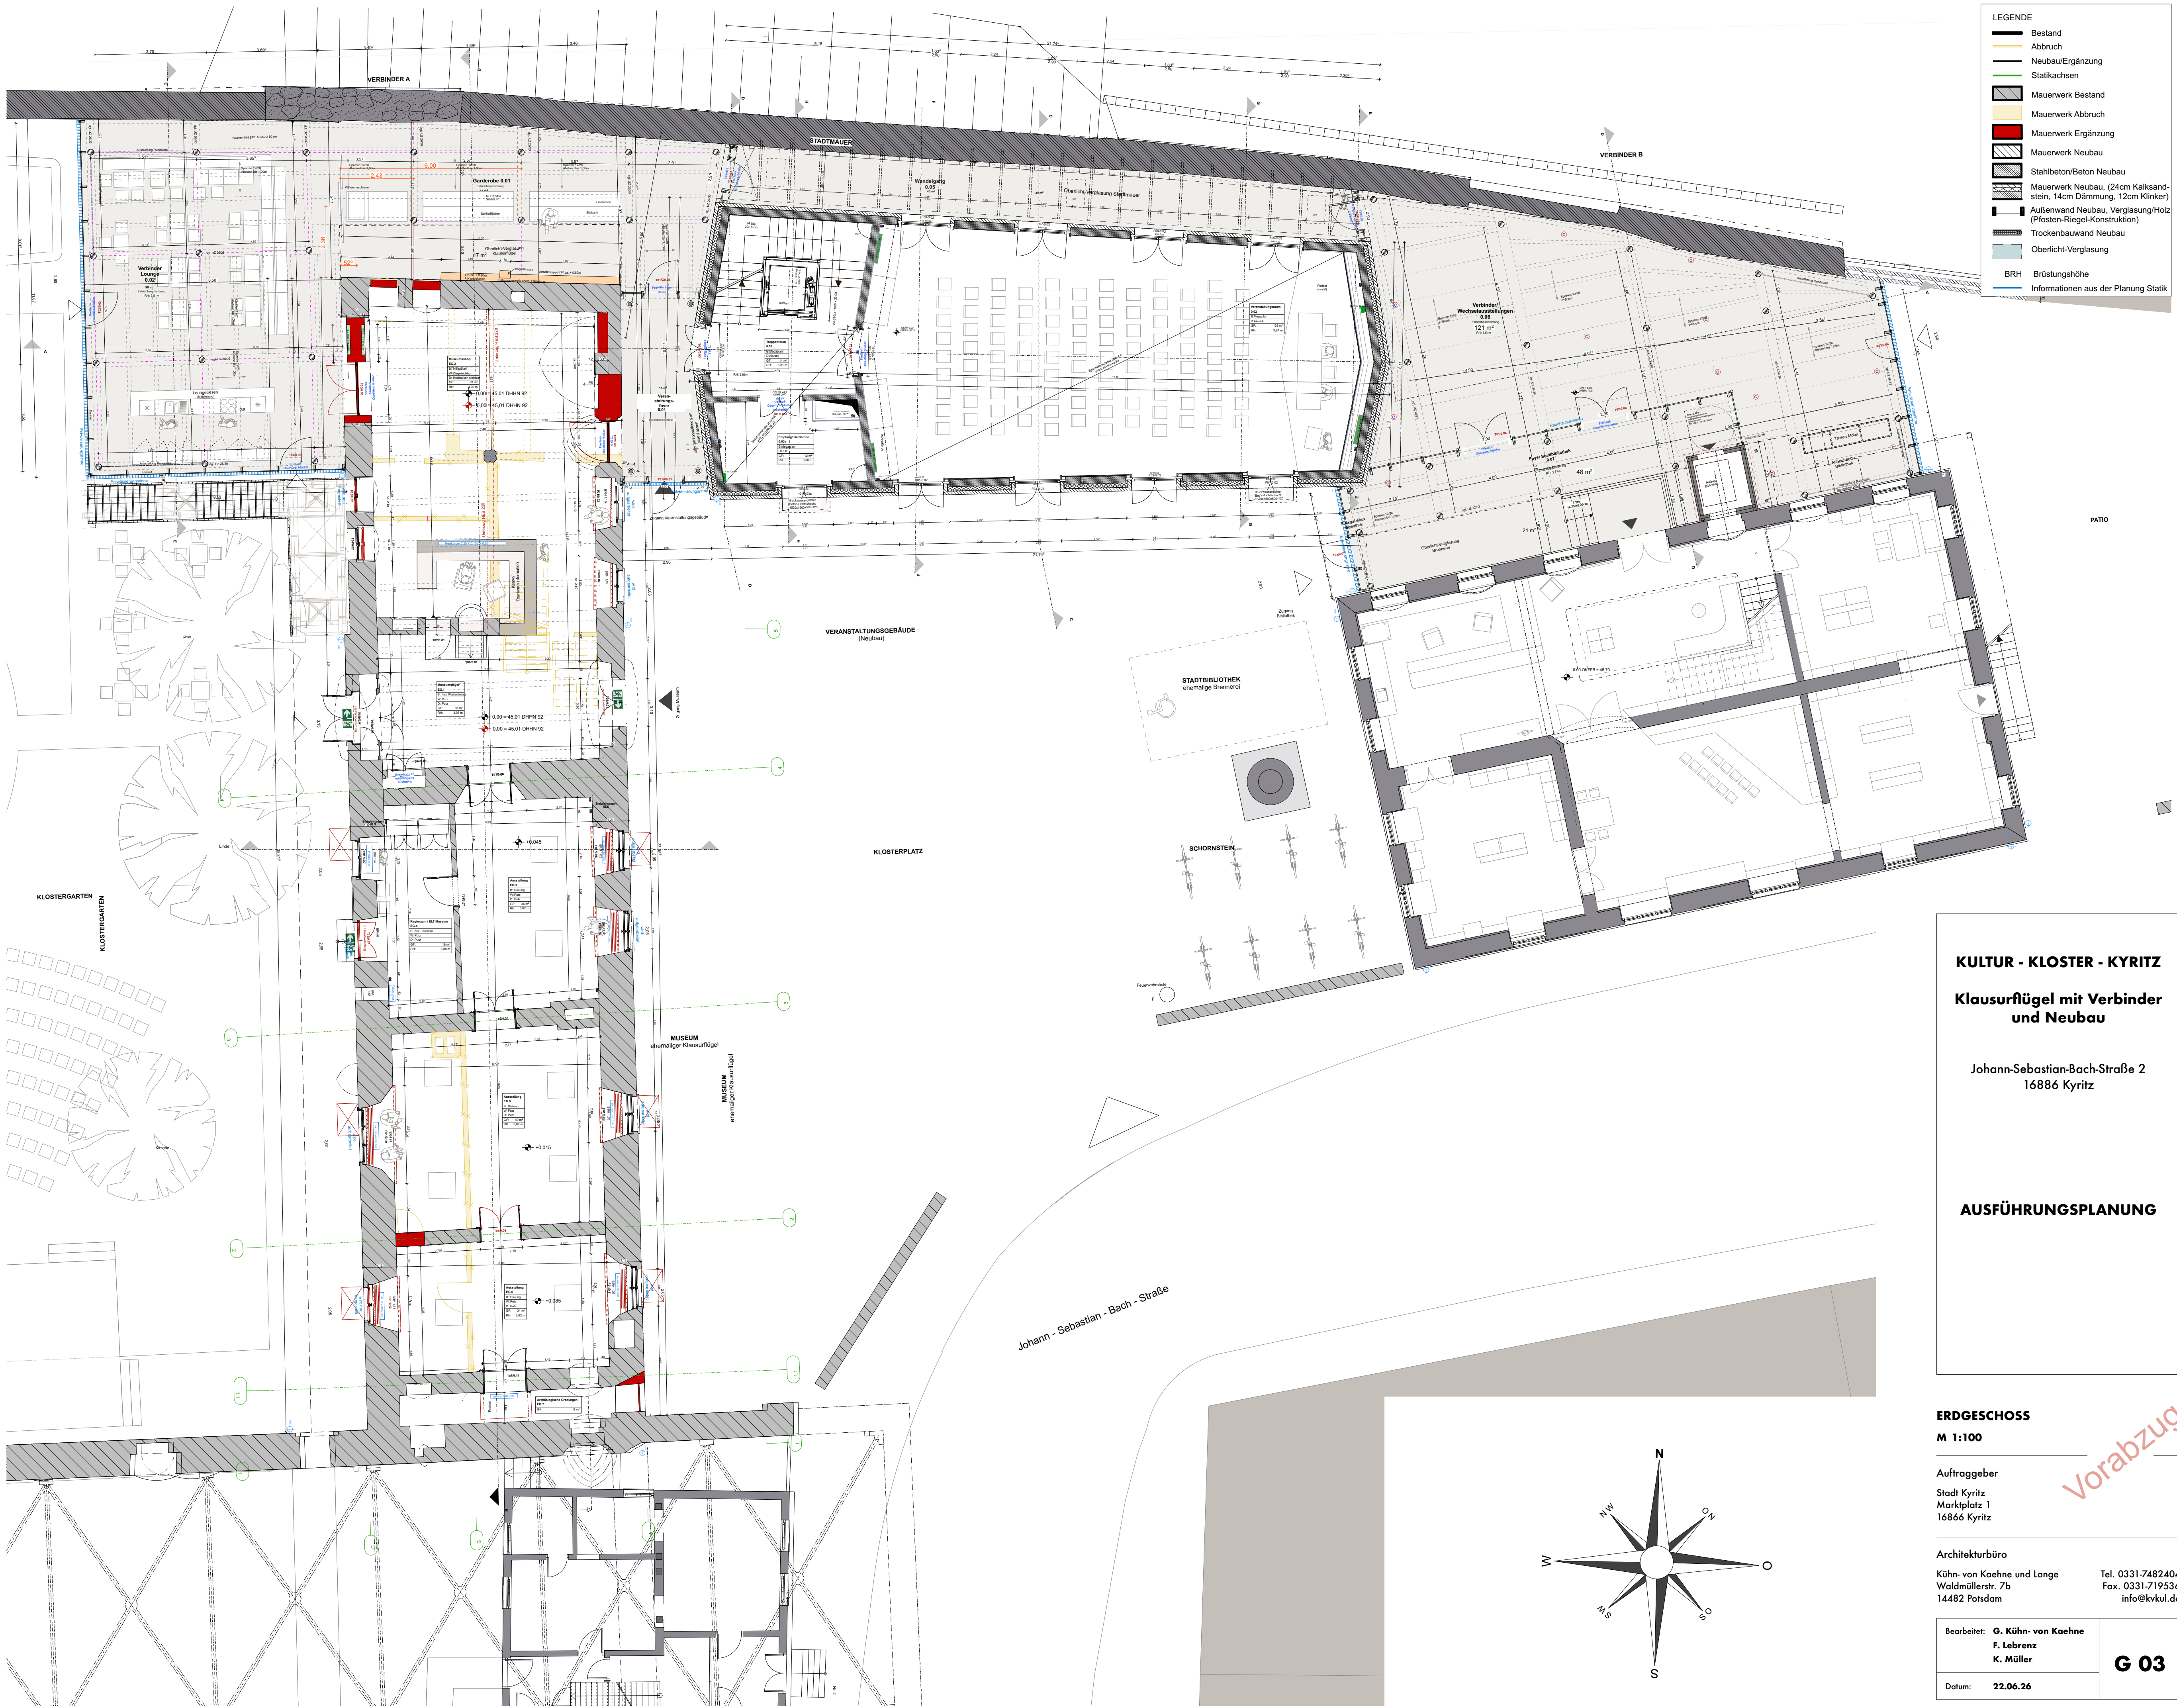

LEGENDE

- Bestand
- Abbruch
- Neubau/Ergänzung
- Statikachsen
- Mauerwerk Bestand
- Mauerwerk Abbruch
- Mauerwerk Ergänzung
- Mauerwerk Neubau
- Stahlbeton/Beton Neubau
- Mauerwerk Neubau, (24cm Kalksandstein, 14cm Dämmung, 12cm Klinker)
- Außenwand Neubau, Verglasung/Holz (Pfosten-Riegel-Konstruktion)
- Trockenbauwand Neubau
- Oberlicht-Verglasung
- BRH Brüstungshöhe
- Informationen aus der Planung Statik

KULTUR - KLOSTER - KYRITZ

Klausurflügel mit Verbinder und Neubau

Johann-Sebastian-Bach-Straße 2
16886 Kyritz

AUSFÜHRUNGSPLANUNG

ERDGESCHOSS

M 1:100

Auftraggeber
Stadt Kyritz
Marktplatz 1
16886 Kyritz

Architekturbüro
Kühn-von-Kaehne und Lange
Waldmüllerstr. 7b
14482 Potsdam

Tel. 0331-7482404
Fax. 0331-719536
info@kvkul.de

Bearbeitet: G. Kühn-von Kaehne
F. Lebrecht
K. Müller

Datum: 22.06.26

G 03