


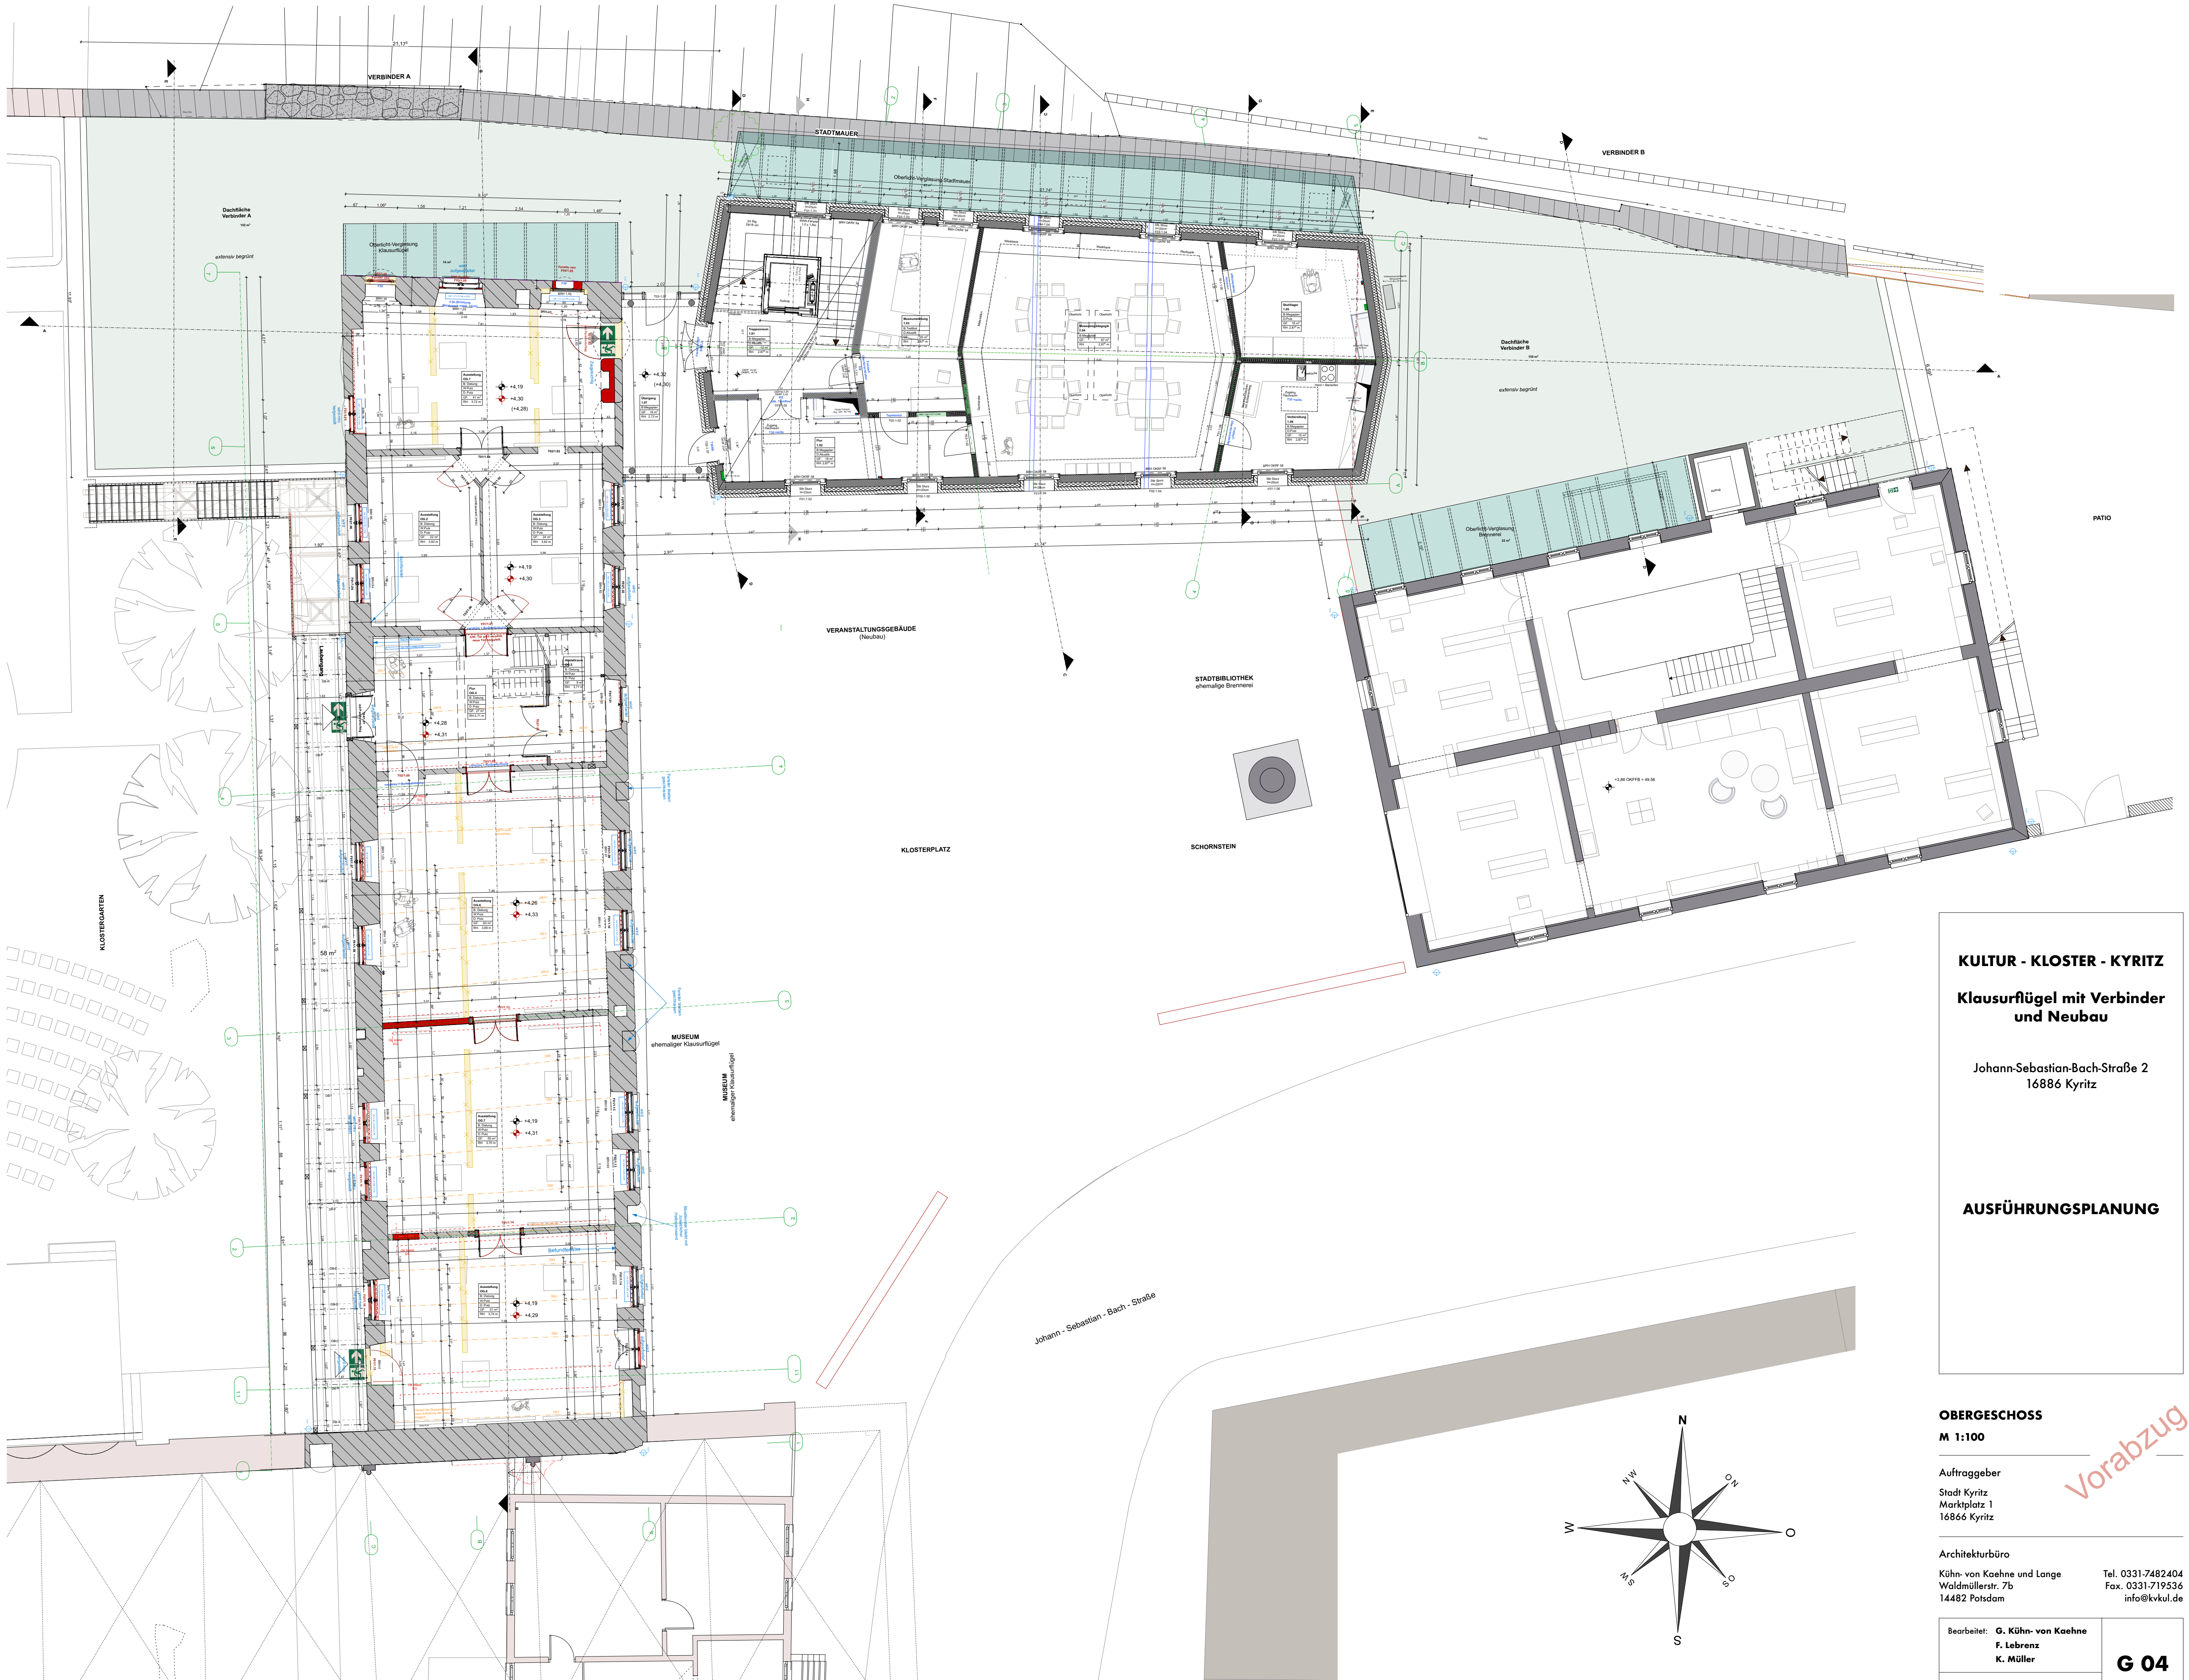

KULTUR - KLOSTER - KYRITZ
**Klausurflügel mit Verbinder
und Neubau**

Johann-Sebastian-Bach-Straße 2
16886 Kyritz

AUSFÜHRUNGSPLANUNG

OBERGESCHOSS
M 1:100

Auftraggeber
Stadt Kyritz
Marktplatz 1
16886 Kyritz

Architekturbüro

Kühn-von-Kaehne und Lange
Waldmüllerstr. 7b
14482 Potsdam

Tel. 0331-7482404
Fax. 0331-719536
info@kvkul.de

Bearbeitet: **G. Kühn-von Kaehne**
F. Lebrecht
K. Müller

Datum: **22.06.26**

G 04