


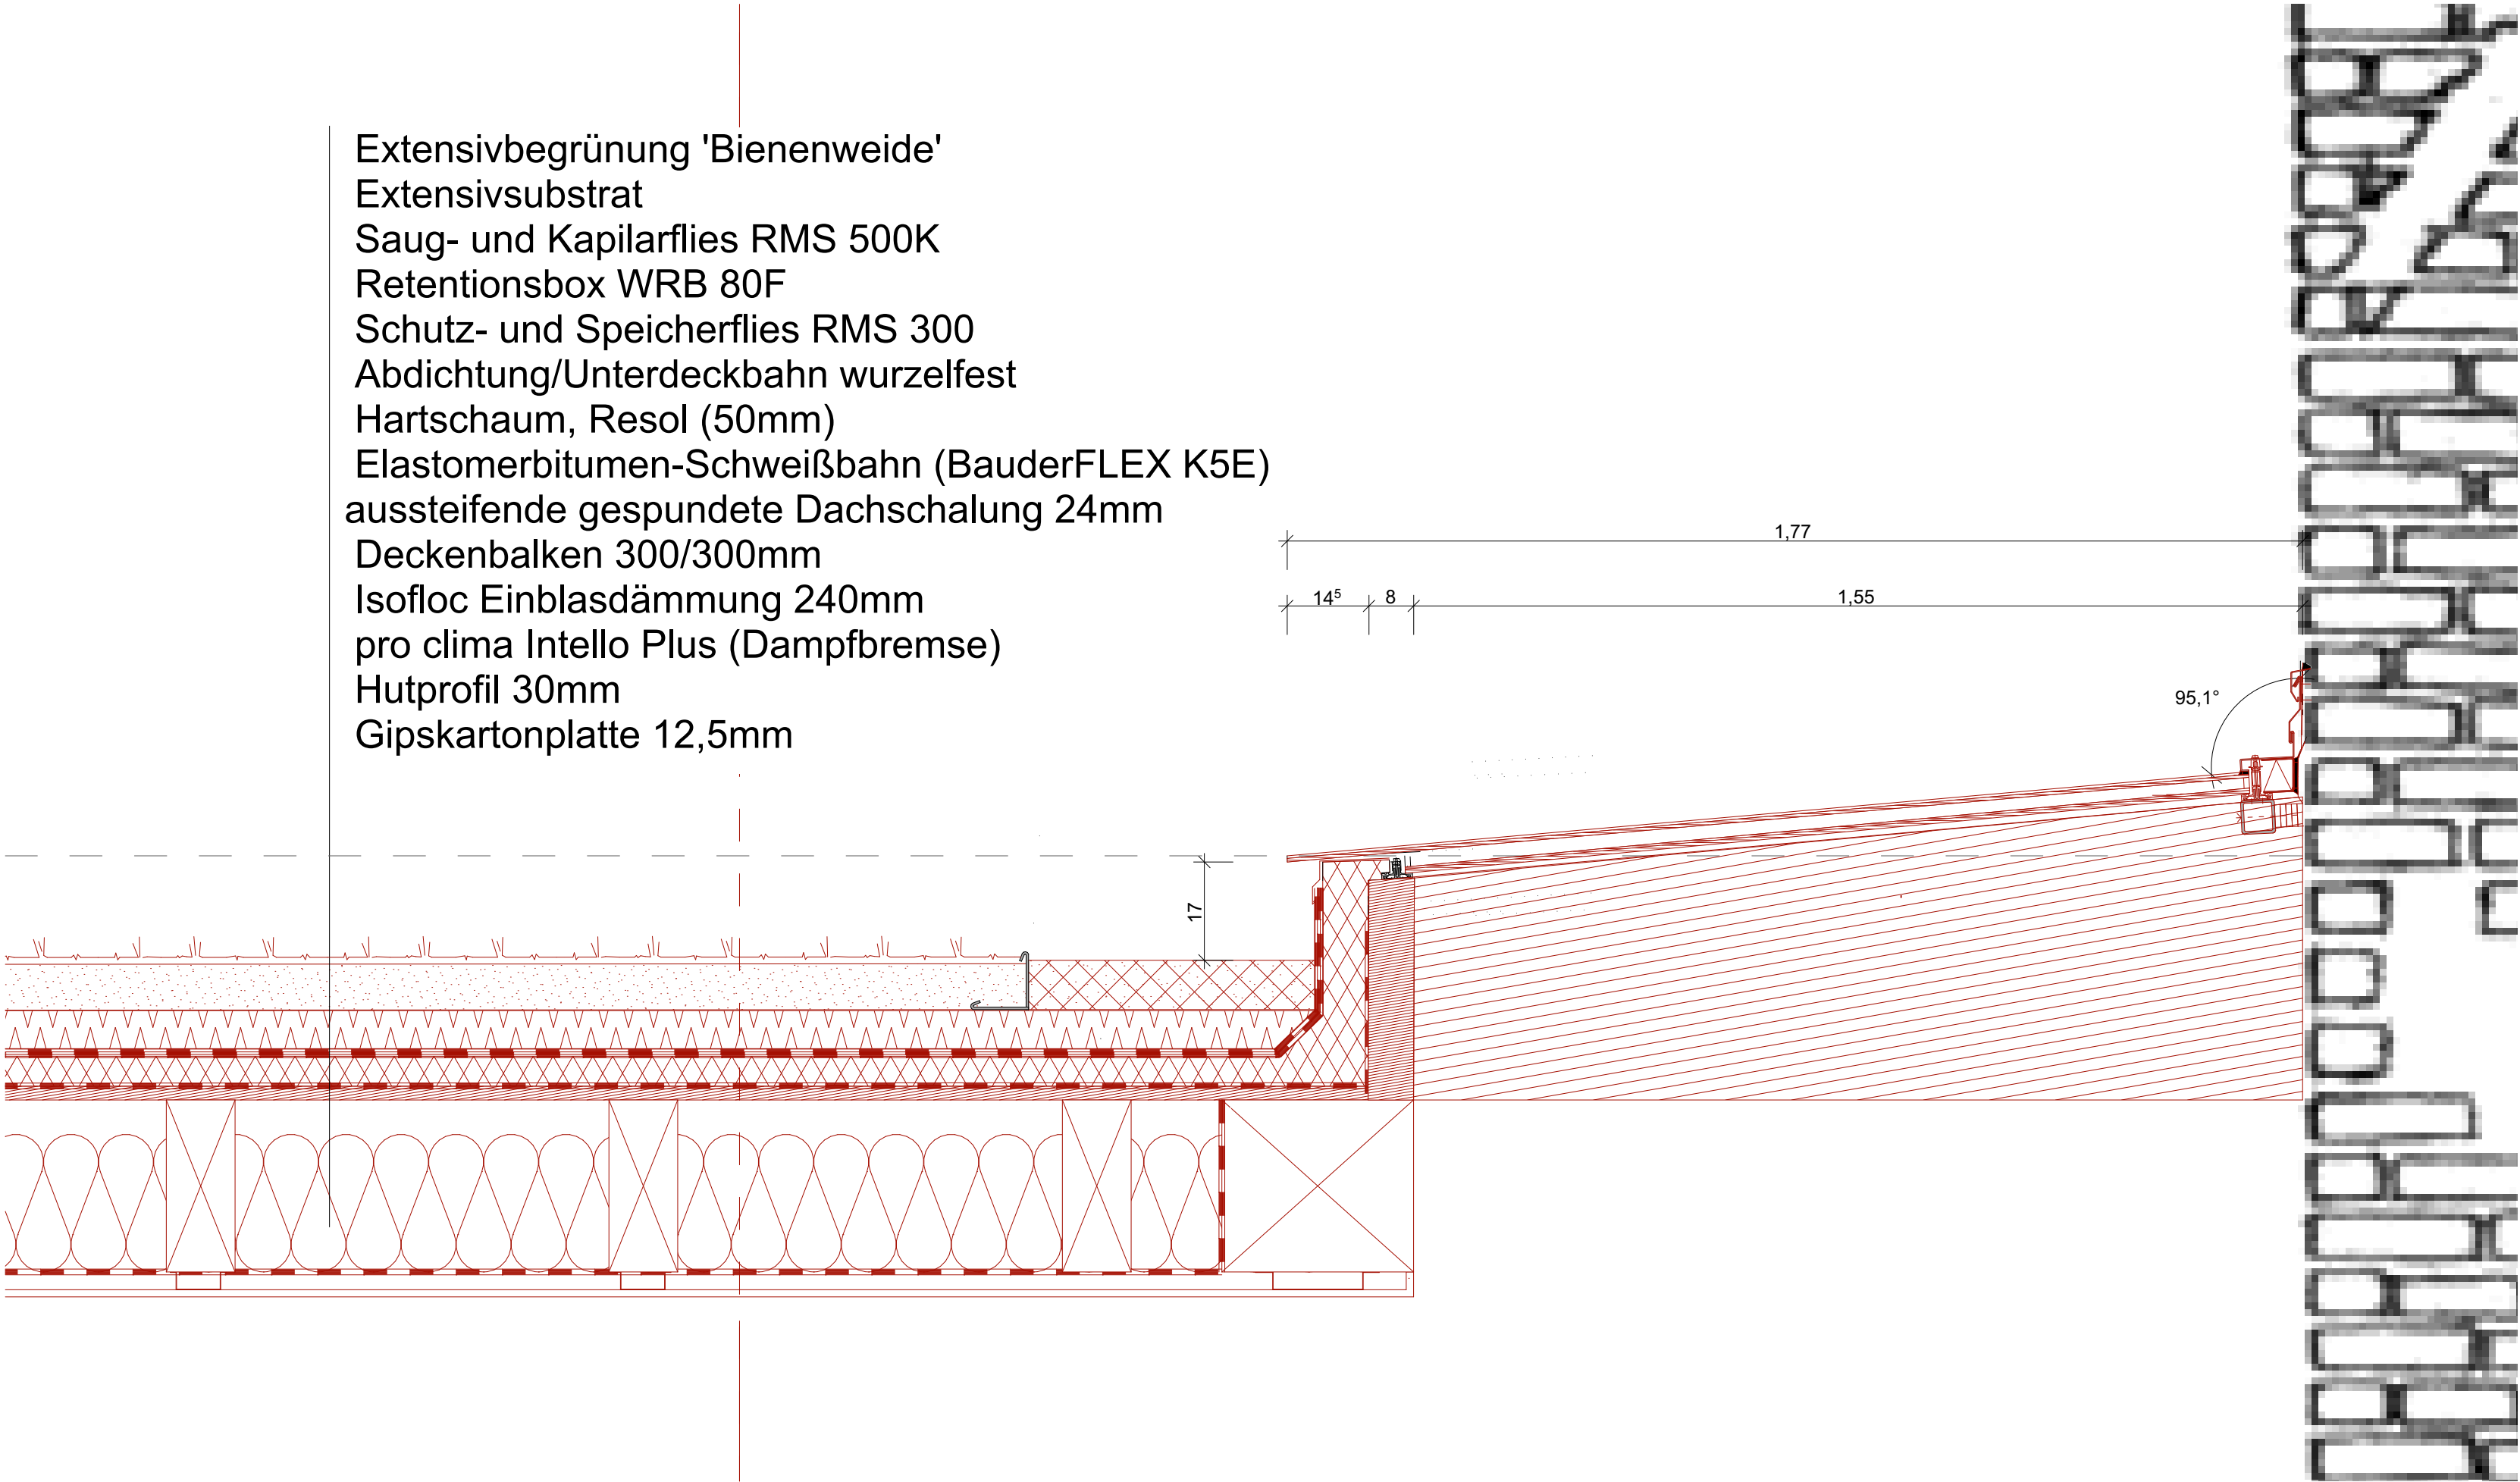

Extensivbegrünung 'Bienenweide'
Extensivsubstrat
Saug- und Kapillarflies RMS 500K
Retentionsbox WRB 80F
Schutz- und Speicherflies RMS 300
Abdichtung/Unterdeckbahn wurzelfest
Hartschaum, Resol (50mm)
Elastomerbitumen-Schweißbahn (BauderFLEX K5E)
aussteifende gespundete Dachschalung 24mm
Deckenbalken 300/300mm
Isofloc Einblasdämmung 240mm
pro clima Intello Plus (Dampfbremse)
Hutprofil 30mm
Gipskartonplatte 12,5mm

KLOSTERVIERTEL KYRITZ

GESAMTKONZEPT ZUR ENTWICKLUNG DES KULTURSTANDORTES

INDEX	AUSGABE	DATUM

INDEX	ÄNDERUNG	GEZ.	DATUM

Alle Maße sind vor Ort zu prüfen und
mit Bauleitung / Architekt abzustimmen!

Schnitt Oberlicht Garderobe

M 1:10

Auftraggeber

Stadt Kyritz
Marktplatz 1
16866 Kyritz

Architekturbüro

Kühn- von Kaehne und Lange
Waldmüllerstr. 7b
14482 Potsdam

Tel. 0331-7482404
Fax. 0331-719536
info@kvkul.de

Bearbeitet: **G. Kühn- von Kaehne**
F. Lebrecht, B. Rätz

Datum: **22.06.26**

5.5.2