


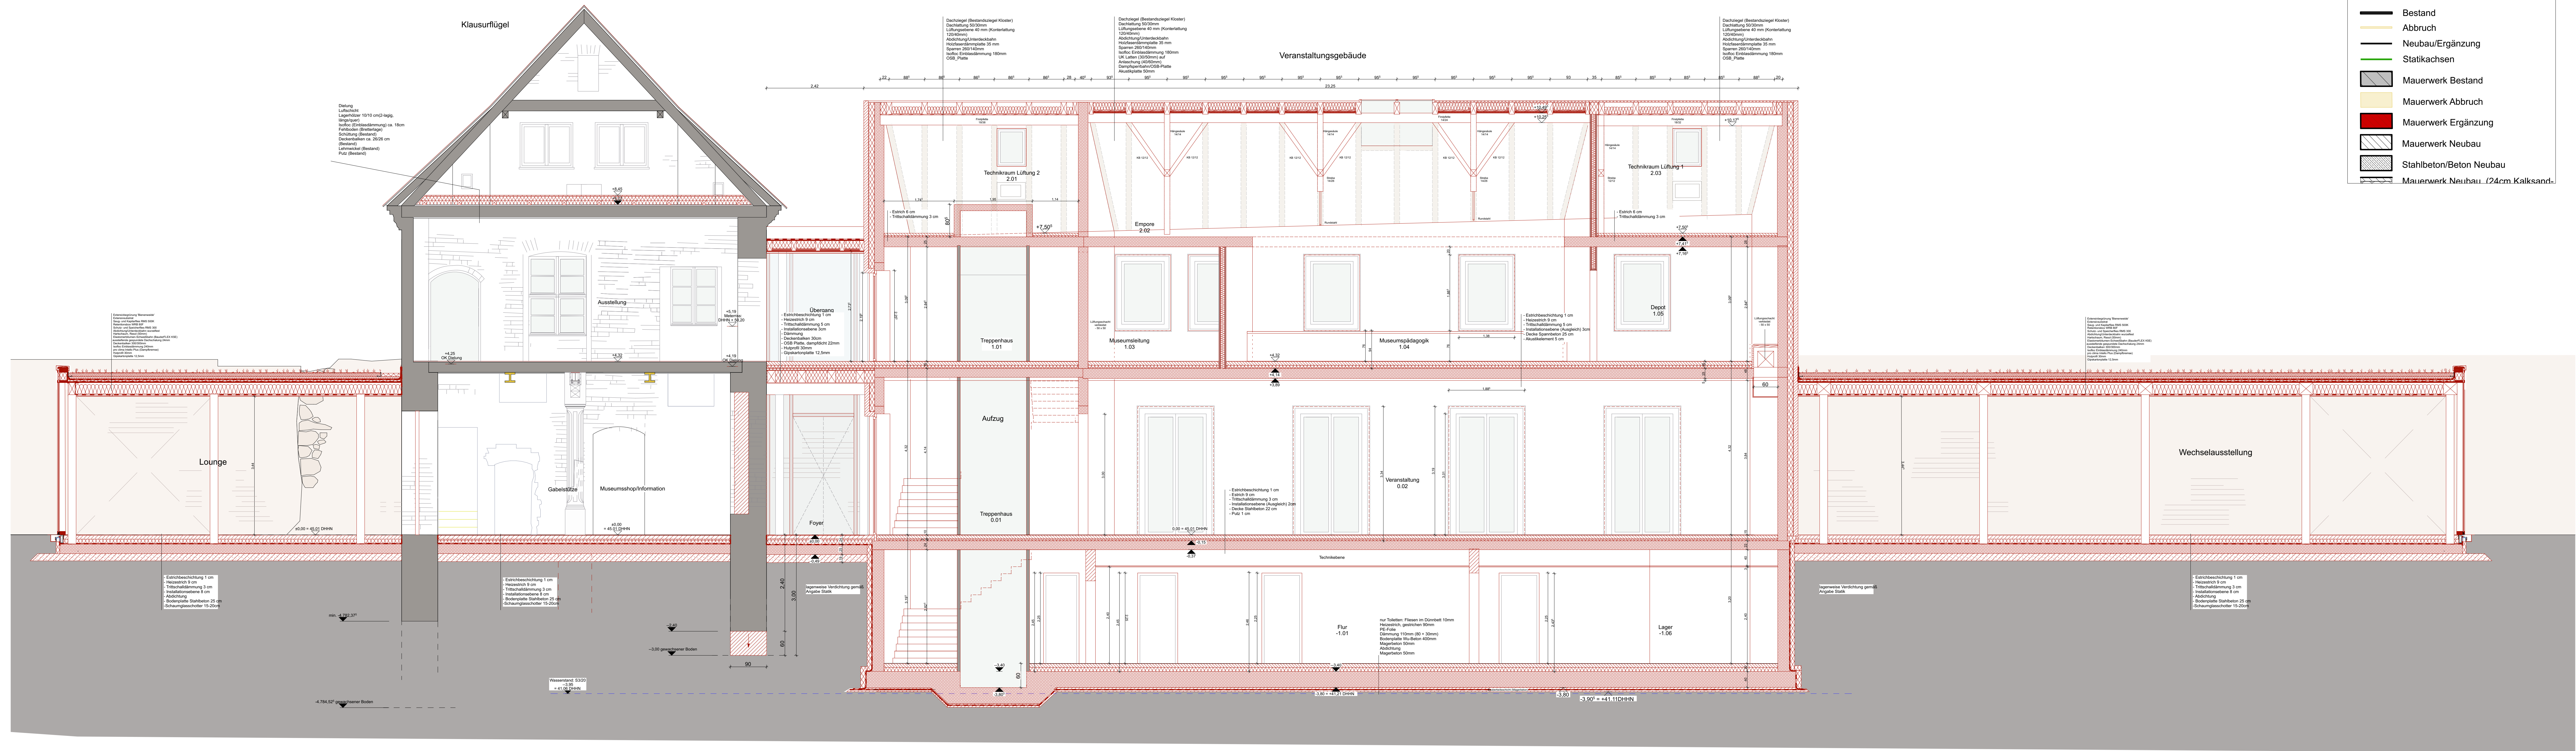

LEGENDE

- Bestand
- Abbruch
- Neubau/Ergänzung
- Statikachsen
- Mauerwerk Bestand
- Mauerwerk Abbruch
- Mauerwerk Ergänzung
- Mauerwerk Neubau
- Stahlbeton/Beton Neubau
- Mauerwerk Neubau / 24cm Kalksand-

INDEX	AUSGABE	DATUM

INDEX	ÄNDERUNG	GEZ	DATUM

Alle Maße sind vor Ort zu prüfen und mit Bauleitung / Architekt abzustimmen!

Vorabzug

KLOSTERVIERTEL KYRITZ

MUSEUM

Johann-Sebastian-Bach-Straße 2
16886 Kyritz

AUSFÜHRUNGSPLANUNG

SCHNITT A-A

M 1:50

Auftraggeber
Stadt Kyritz
Marktplatz 1
16886 Kyritz

Architekturbüro
Kühn von Kachne und Lange
Waldmüllerstr. 7b
14482 Potsdam

Tel. 0331-7482404
Fax. 0331-719534
info@kvkvl.de

Bearbeitet: G. Kühn von Kachne
F. Lebrecht

G 07

Datum: 22.06.26