


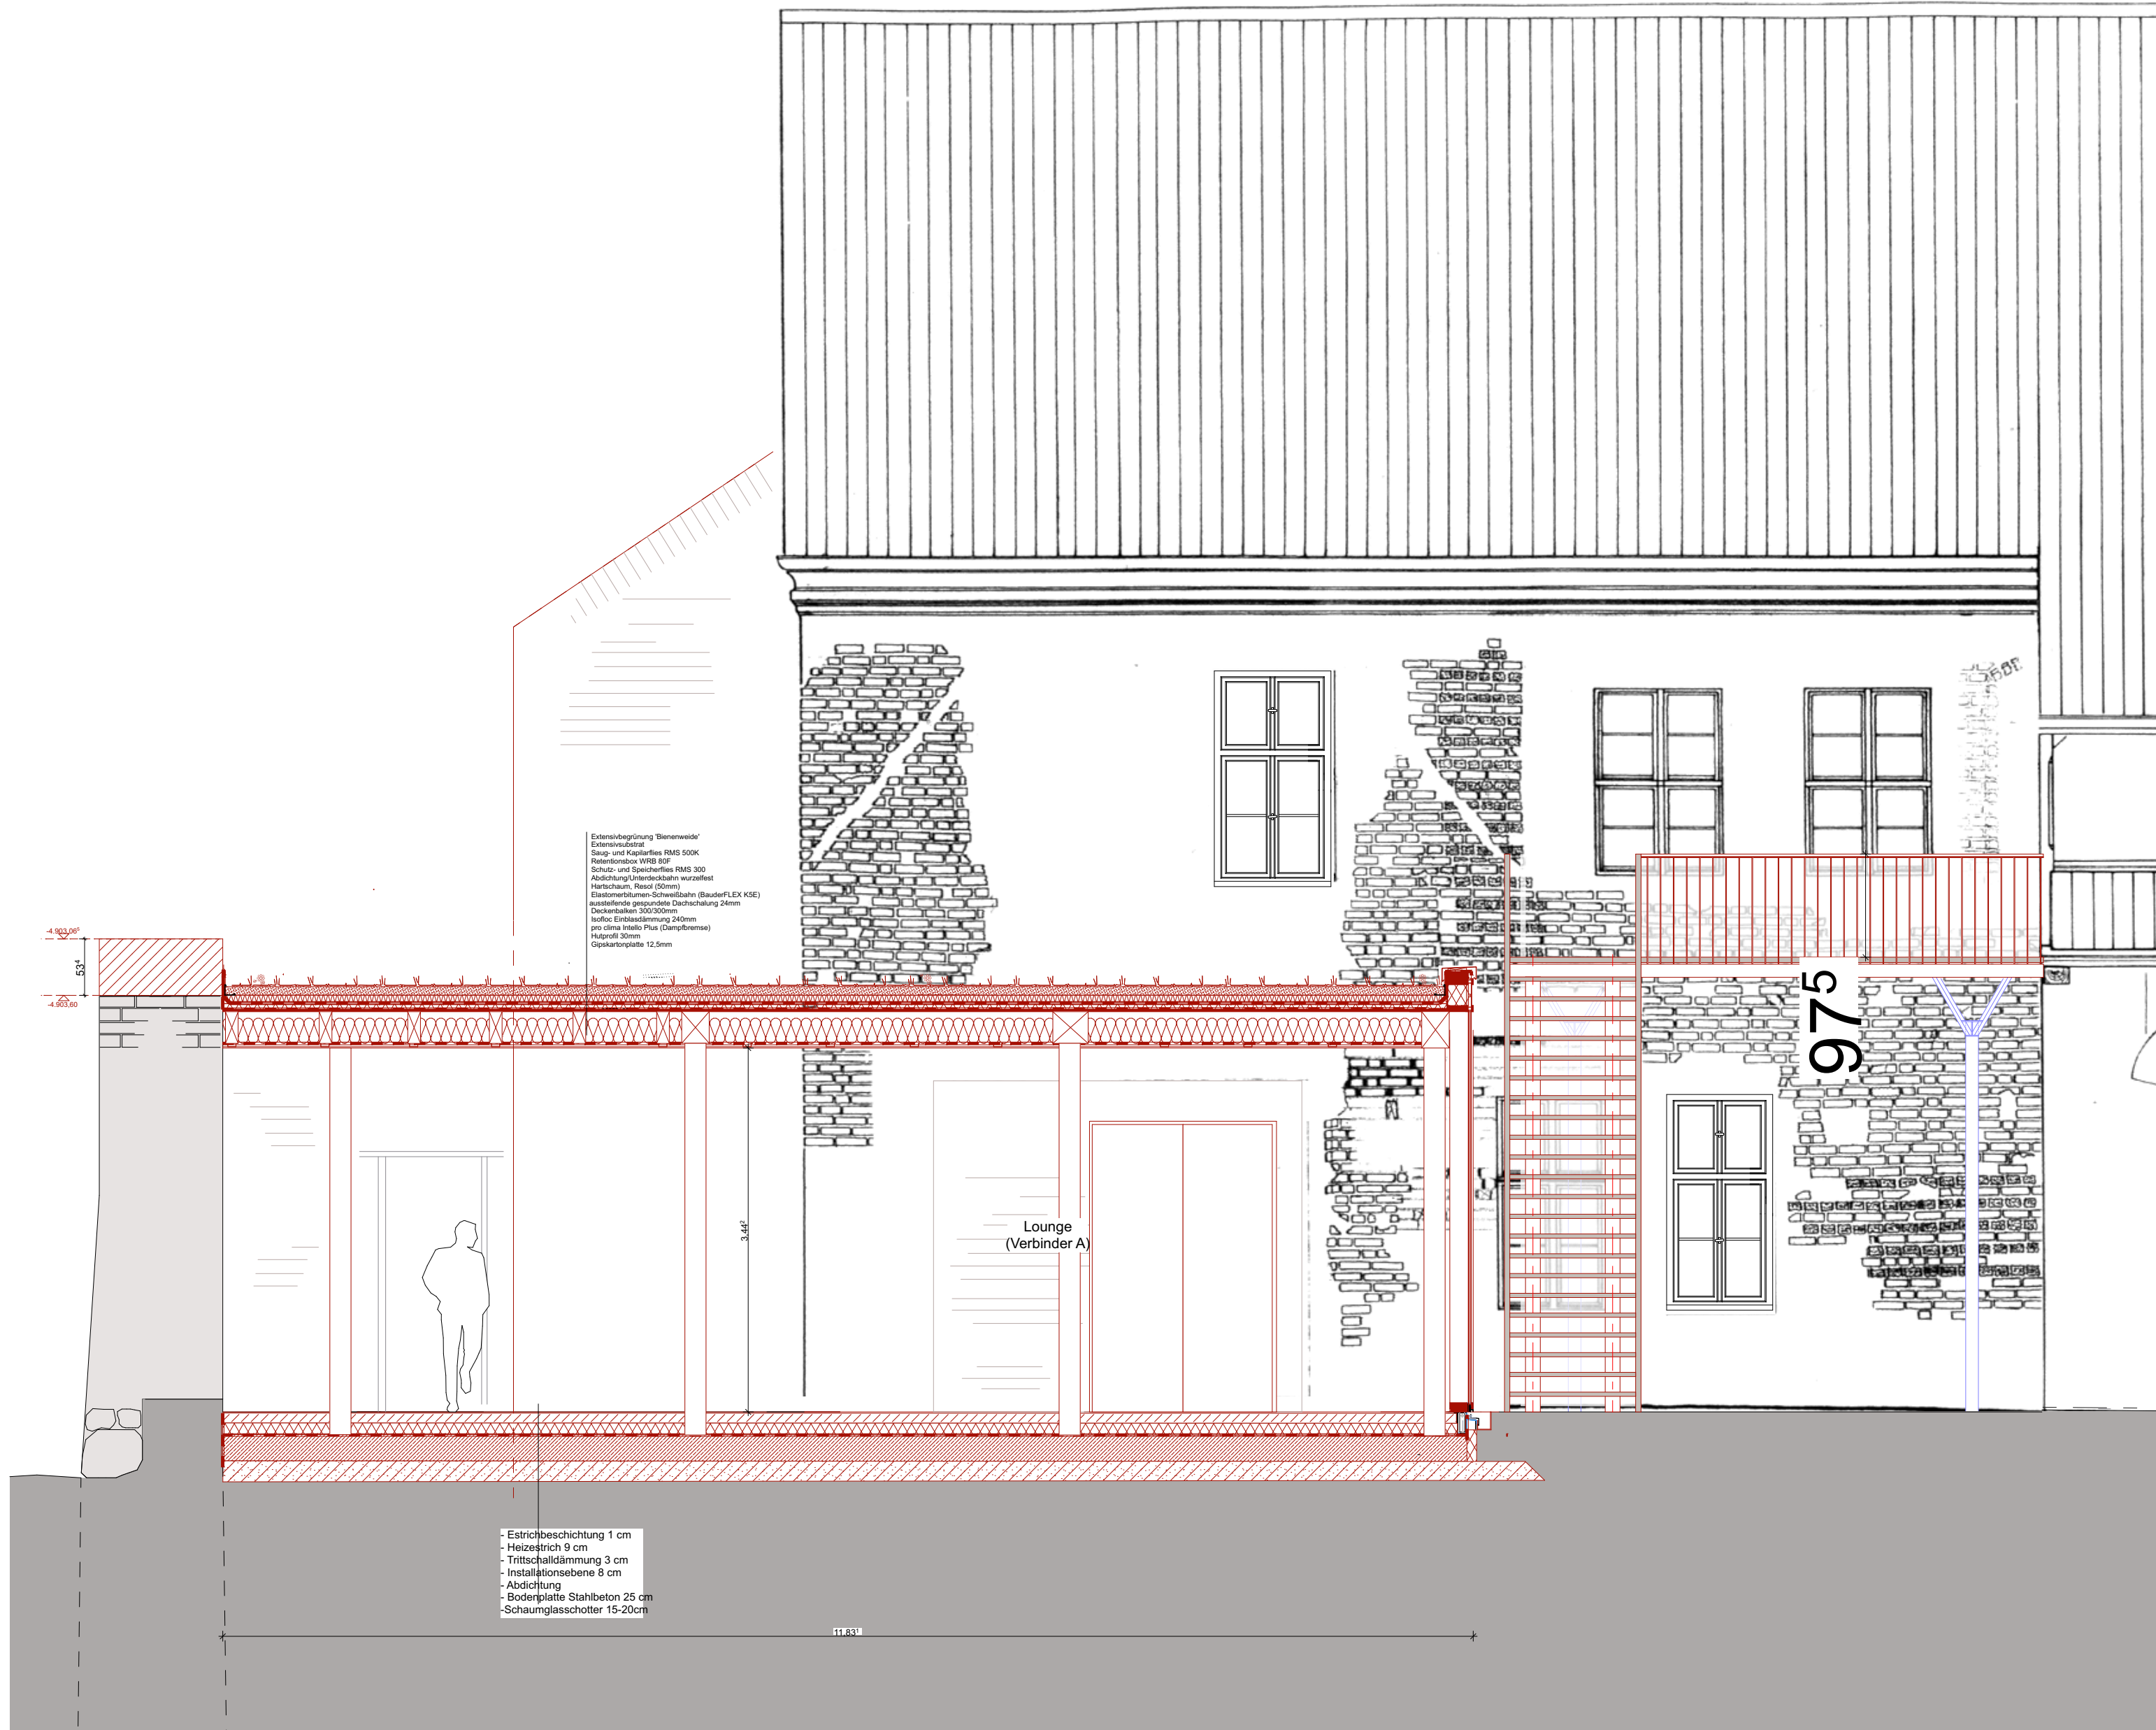

INDEX	AUSGABE	DATUM

INDEX	ÄNDERUNG	GEZ.	DATUM

Alle Maße sind vor Ort zu prüfen und mit Bauleitung / Architekt abzustimmen!

**STADTMUSEUM IM KULTUR-
UND BILDUNGSZENTRUM
KLOSTERVIERTEL KYRITZ**

Johann-Sebastian-Bach-Straße 2

16886 Kyritz

AUSFÜHRUNGSPLANUNG

Schnitt E-E Verbinder

M 1:50

Bauherrschaft

Stadt Kyritz
Marktplatz 1
16866 Kyritz

Architekturbüro

Kühn- von Kaehne und Lange
Waldmüllerstr. 7b
14482 Potsdam

Tel. 0331-7482404
Fax. 0331-719536
info@kvkul.de

Bearbeitet: G. Kühn- von Kaehne F. Lebrecht, B. Rätz	3.12
Datum: 22.06.26	