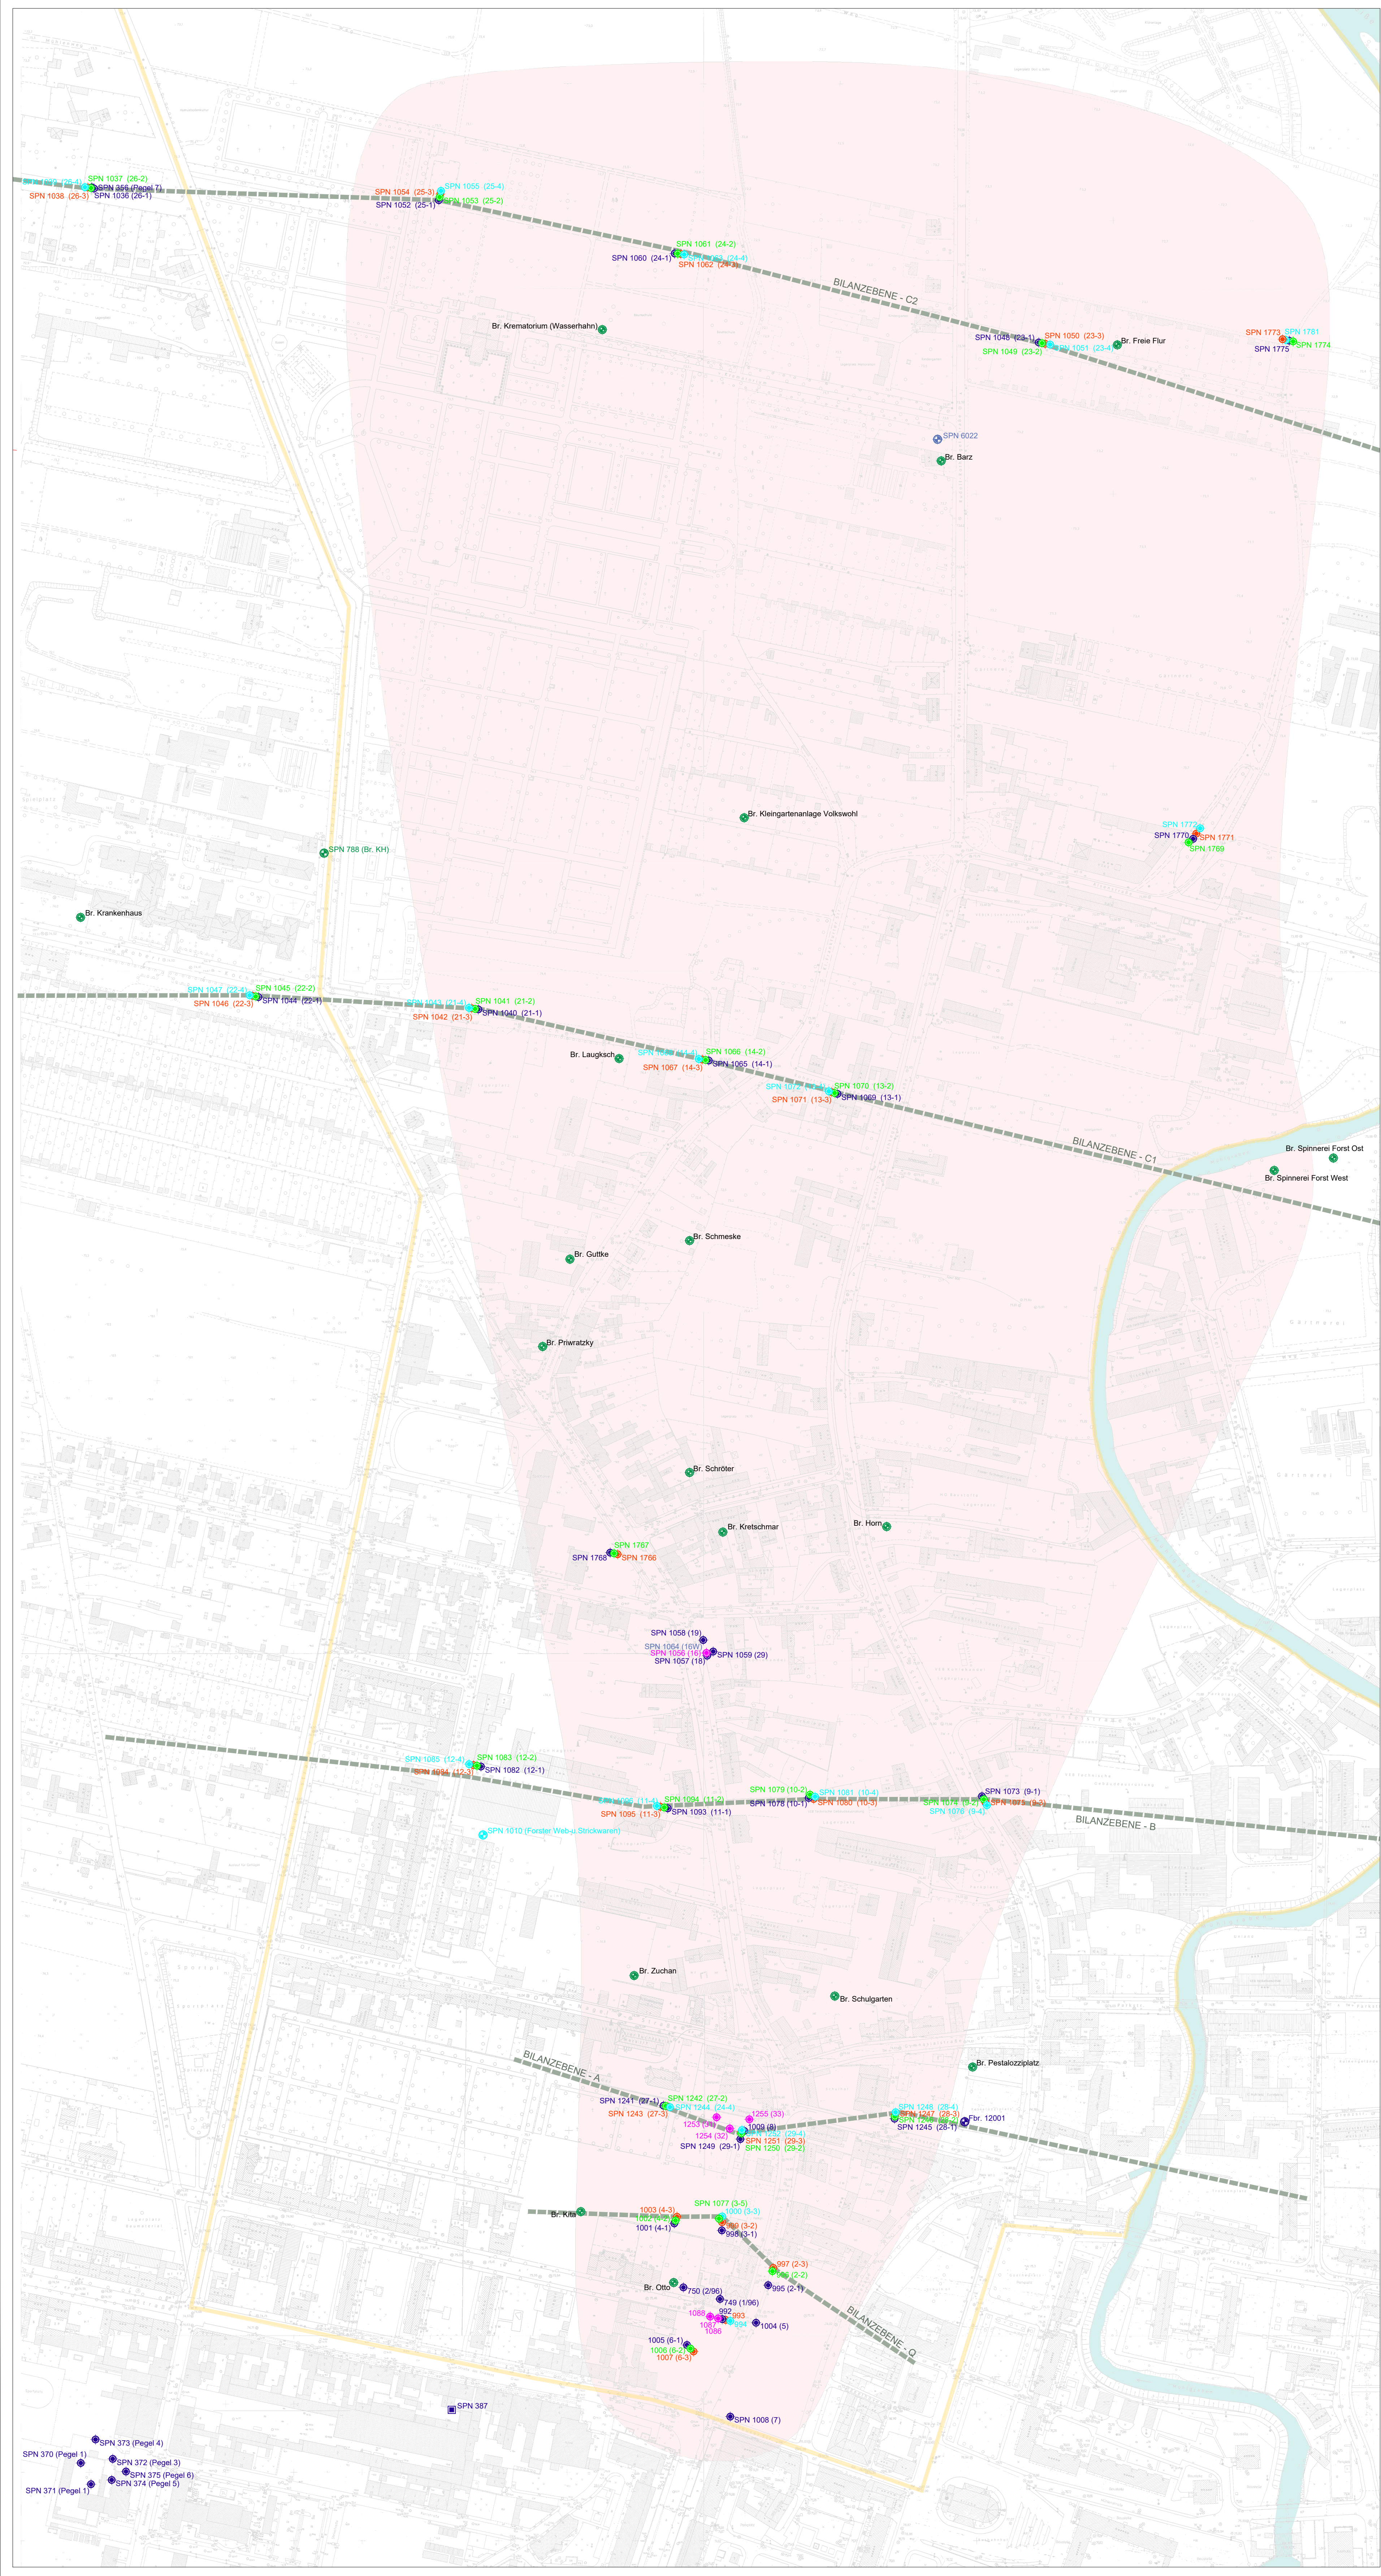


LEGENDE:

angepasster Geltungsbereich für die  
Allgemeinverfügung zum Verbot der  
Grundwassernutzung

Aufschlussarten:

- Braunkohlebohrungen
- Brunnen
- Grundwassermessstellen
- Hausbrunnen
- sonstige Messstellen
- Pegel

Grundwasserlamellen:

- Ausbau in Grundwasserlamelle 1
- Ausbau in Grundwasserlamelle 2
- Ausbau in Grundwasserlamelle 3
- Ausbau in Grundwasserlamelle 4
- Ausbau in Grundwasserlamelle 1+2
- keine Grundwasserlamelle zuordnen

Geodätische Grundlagen:

Koordinatensystem: ETRS 89 Koordinaten: 3475100 Rechtswert 5734900 Hochwert

Der Lagebezug (Hoch- und Rechtswerte im Koordinatensystem) ist durch das Scannen geringfügig fehlerbehaftet.

Kartengrundlage:

- Stadtkartenwerk der Stadt Forst (Lausitz)  
bereitgestellt durch: Stadtverwaltung Forst (Lausitz),  
Dezernat III, Planungsamt am 22.10.2002

|                 |   |
|-----------------|---|
| Auftraggeber    |  Landkreis Spree-Neiße                 |
| Projekt         | Ehemalige Lausitzer Textilreinigung GmbH Forst,<br>Blumenstraße 2, 03149 Forst (Lausitz) -<br>Grundwassermessstellen 2026   |
| Darstellung     | Detaillierter Plan der aktuell vorhandenen Grund- und<br>Oberflächenwasseraufschlüsse (nördliches<br>Stadtgebiet von Forst) |
| Maßstab:        | 1:2.000   |
| Projektnummer:  | 4976   |
| Anlage          | 1.2   |
| Gezeichnet von: | Simon   |
| Bearbeitet von: | Winter-Pollmann   |
| Datum:          | 08.07.2026   |