
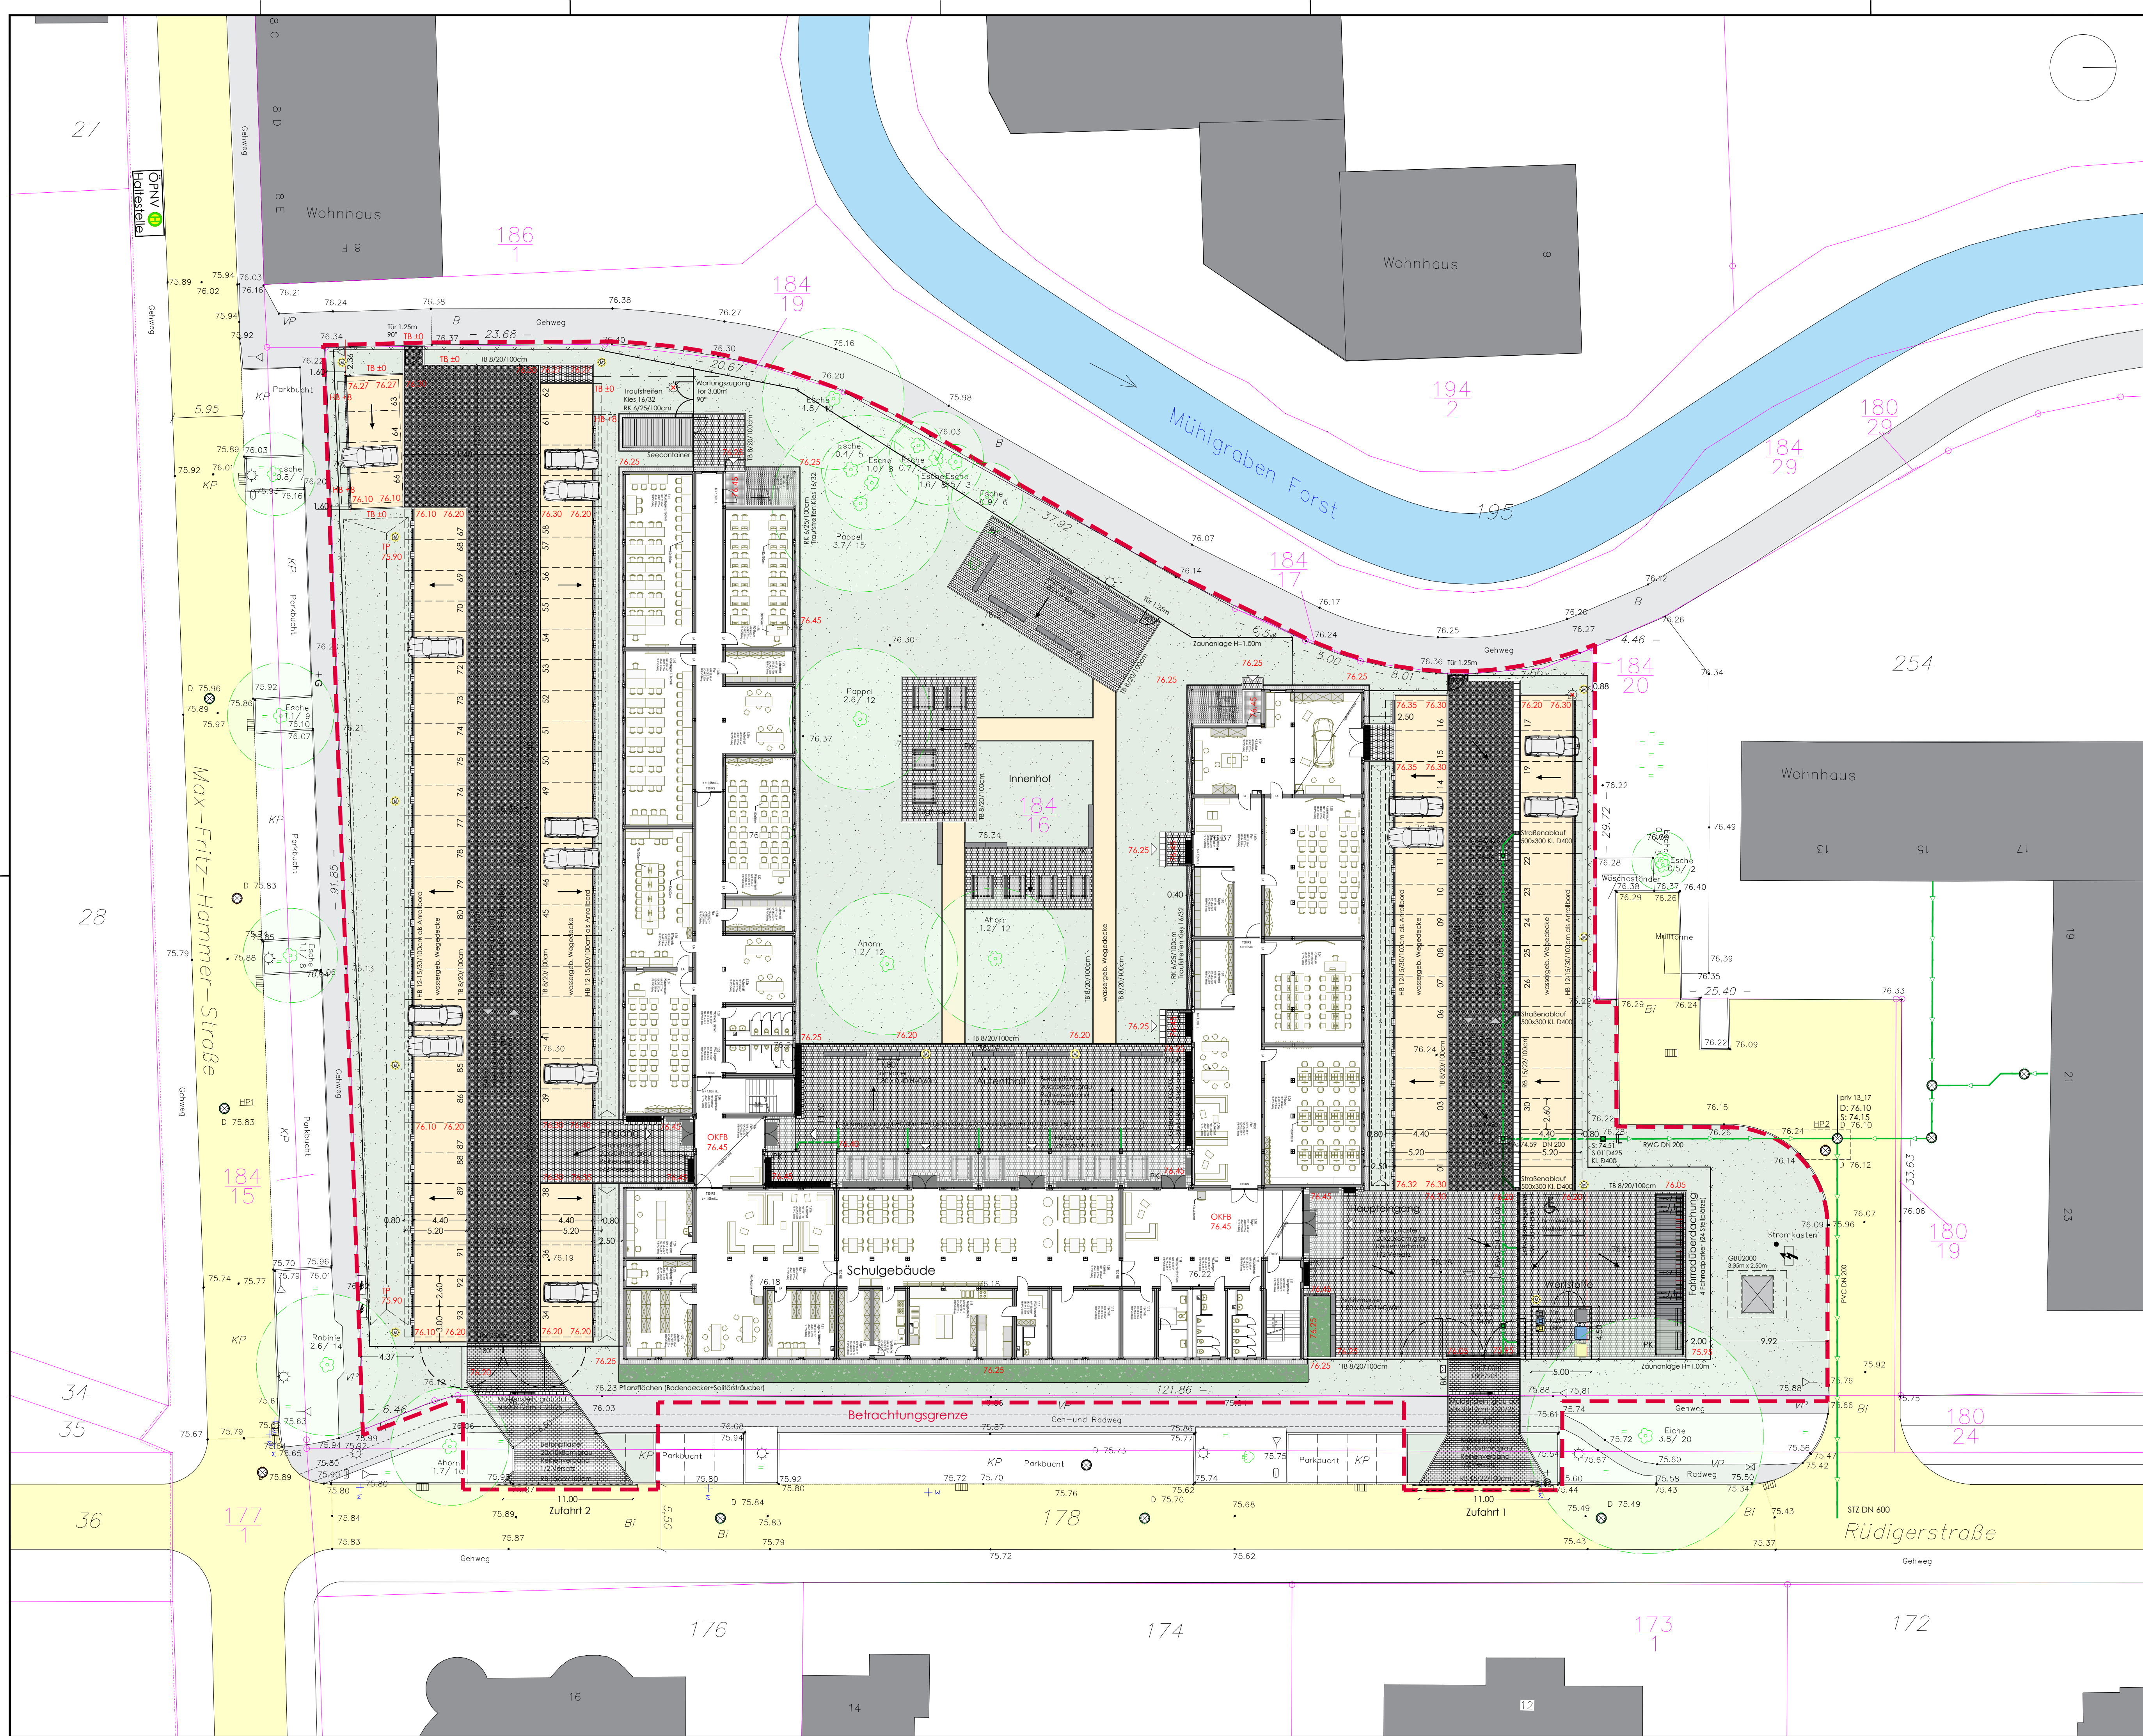


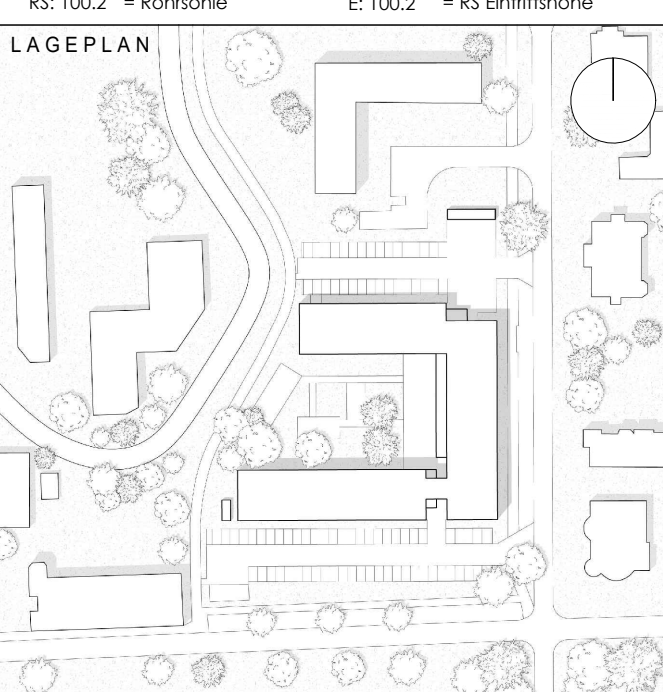

Bestand		
	Baum	
	Mastleuchte	
	Gelände Höhen	
	RW-Schacht	
	RW-Grundleitung	
	Flurstücksgrenze	
	Flurstücksnummer	
	öffentl. Straßen	
	öffentl. Gehwege	
	Mühlgraben	
Planung		
	Betonrechteckpflaster 20/10	
	Betonrechteckpflaster 20/20	
	Betonrasengitterstein 60/40	
	wassergebundene Wegedecke	
	Traufstreifen Kies 16/32	
	Rasenflächen	
	Versickerungsflächen	
	Pflanzflächen	
	Gelände Höhen	
	Gefällepfeil	
	Abfallbehälter	
	Briefkasten	
	Mastleuchte	
	Mastleuchte umsetzen	
	Zaunanlage Höhe=1,00m	
	Tor-/Türanlagen (Öffnungswinkel)	
	Richtungsverkehr	
Regenwasserentwässerung		
	RW-Grundleitung Gefälle 1:100	
	RW-Schacht	
	Entwässerungsrinne	
	Straßenablauf	
E: = Eingang A: = Ausgang 1:100 = Gefälle RS: 100.2 = Rohrsohle D: 100.2 = Schachtdeckelhöhe S: 100.2 = Schachtrohrsohle SS: 100.2 = Schachtsohle A: 100.2 = RS Austrittshöhe E: 100.2 = RS Eintrittshöhe		
LAGEPLAN		
		
OKFB = +/- 0.00 entspricht 76.45 DHNN		
PROJEKTNUMMER		
PLANUNG		
BAUHERR		
Landkreis Spree-Neiße		
Heinrich-Heine-Str. 1, 03149 Forst(Lausitz)		
Tel.: 03562 / 98616136		
BAUVERHABEN		
OSZ1 - Interimsplanung		
Zukunftscampus Forst Spree-Neiße		
Rüdigerstraße, 03149 Forst (Lausitz)		
PLANWERK		
Ausführungsplanung		
1.02 Technischer Lagenplan		
Vorabzug		
PLANER	BEARBEITER	BLATTGRÖßE
DATUM	MAßSTAB	PLAN
26.06.2026	1:250	1.02
		INDEX