


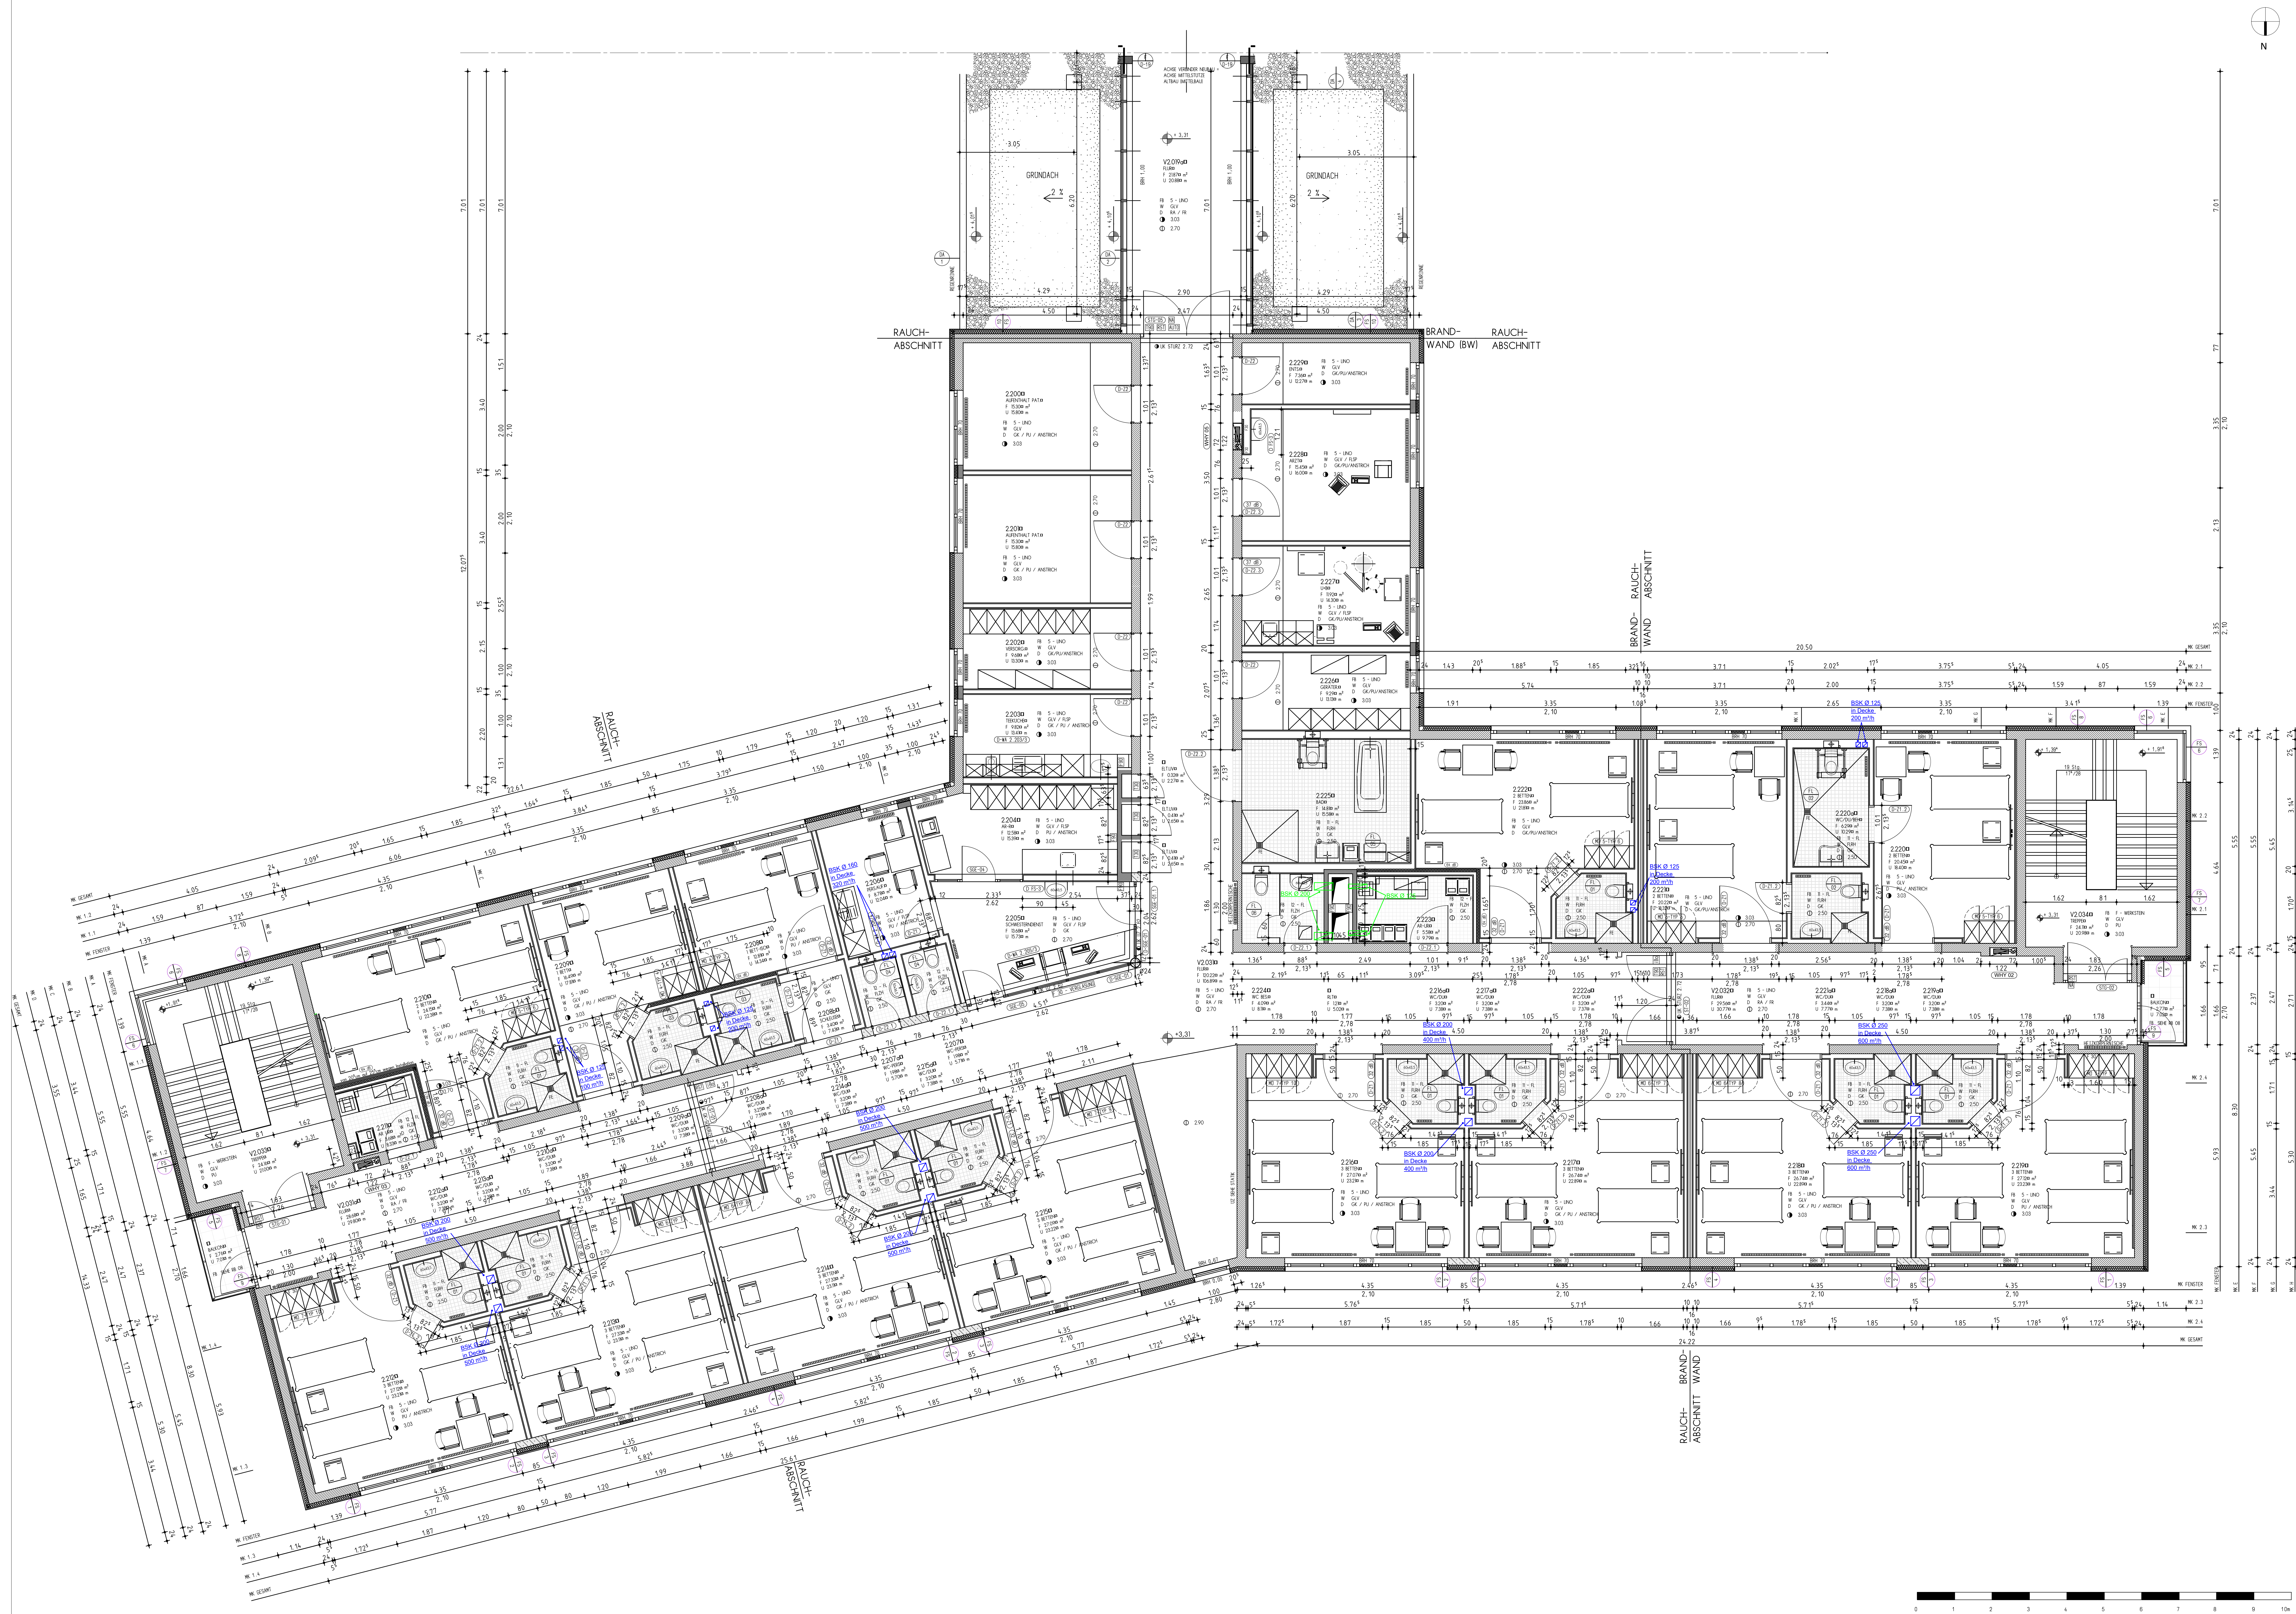

Alle Maße sind bauseitig zu überprüfen.
Abweichungen sind der Bauleitung und dem Architekten
unverzüglich zu melden. Die Planung beruht auf der zur Verfügung
gestellten Grundlagen ergänzt durch eine tw. Bestandsaufnahme.

LEGENDE

- BSK in Wand
- BSK in der Decke

PROJEKT: Bettenhaus Strangsanierung

BAUHERR: Klinikum Dahme-Spreenwald GmbH
Aachenbach-Krankenhaus
Königs Wusterhausen
Köpenicker Str. 29 15711, Königs Wusterhausen

PLANUNG: Guel Architekten GmbH
Lützowstraße 100-104, 10775 Berlin
Tel. 030 - 25 42 18 - 0
Mail: mail@guel-architekten.de

guel
architekten

Grundriss Ebene 2 Brandschutzklappenplan				
AKKW_Bettenhaus Strangsanierung				
Ausführungsplanung		Merkmal	Stempel	Datum
Index	A	Änderungen	M 150	14.05.2020
	B			
	C			
	D			
	E			
	F			
	G			