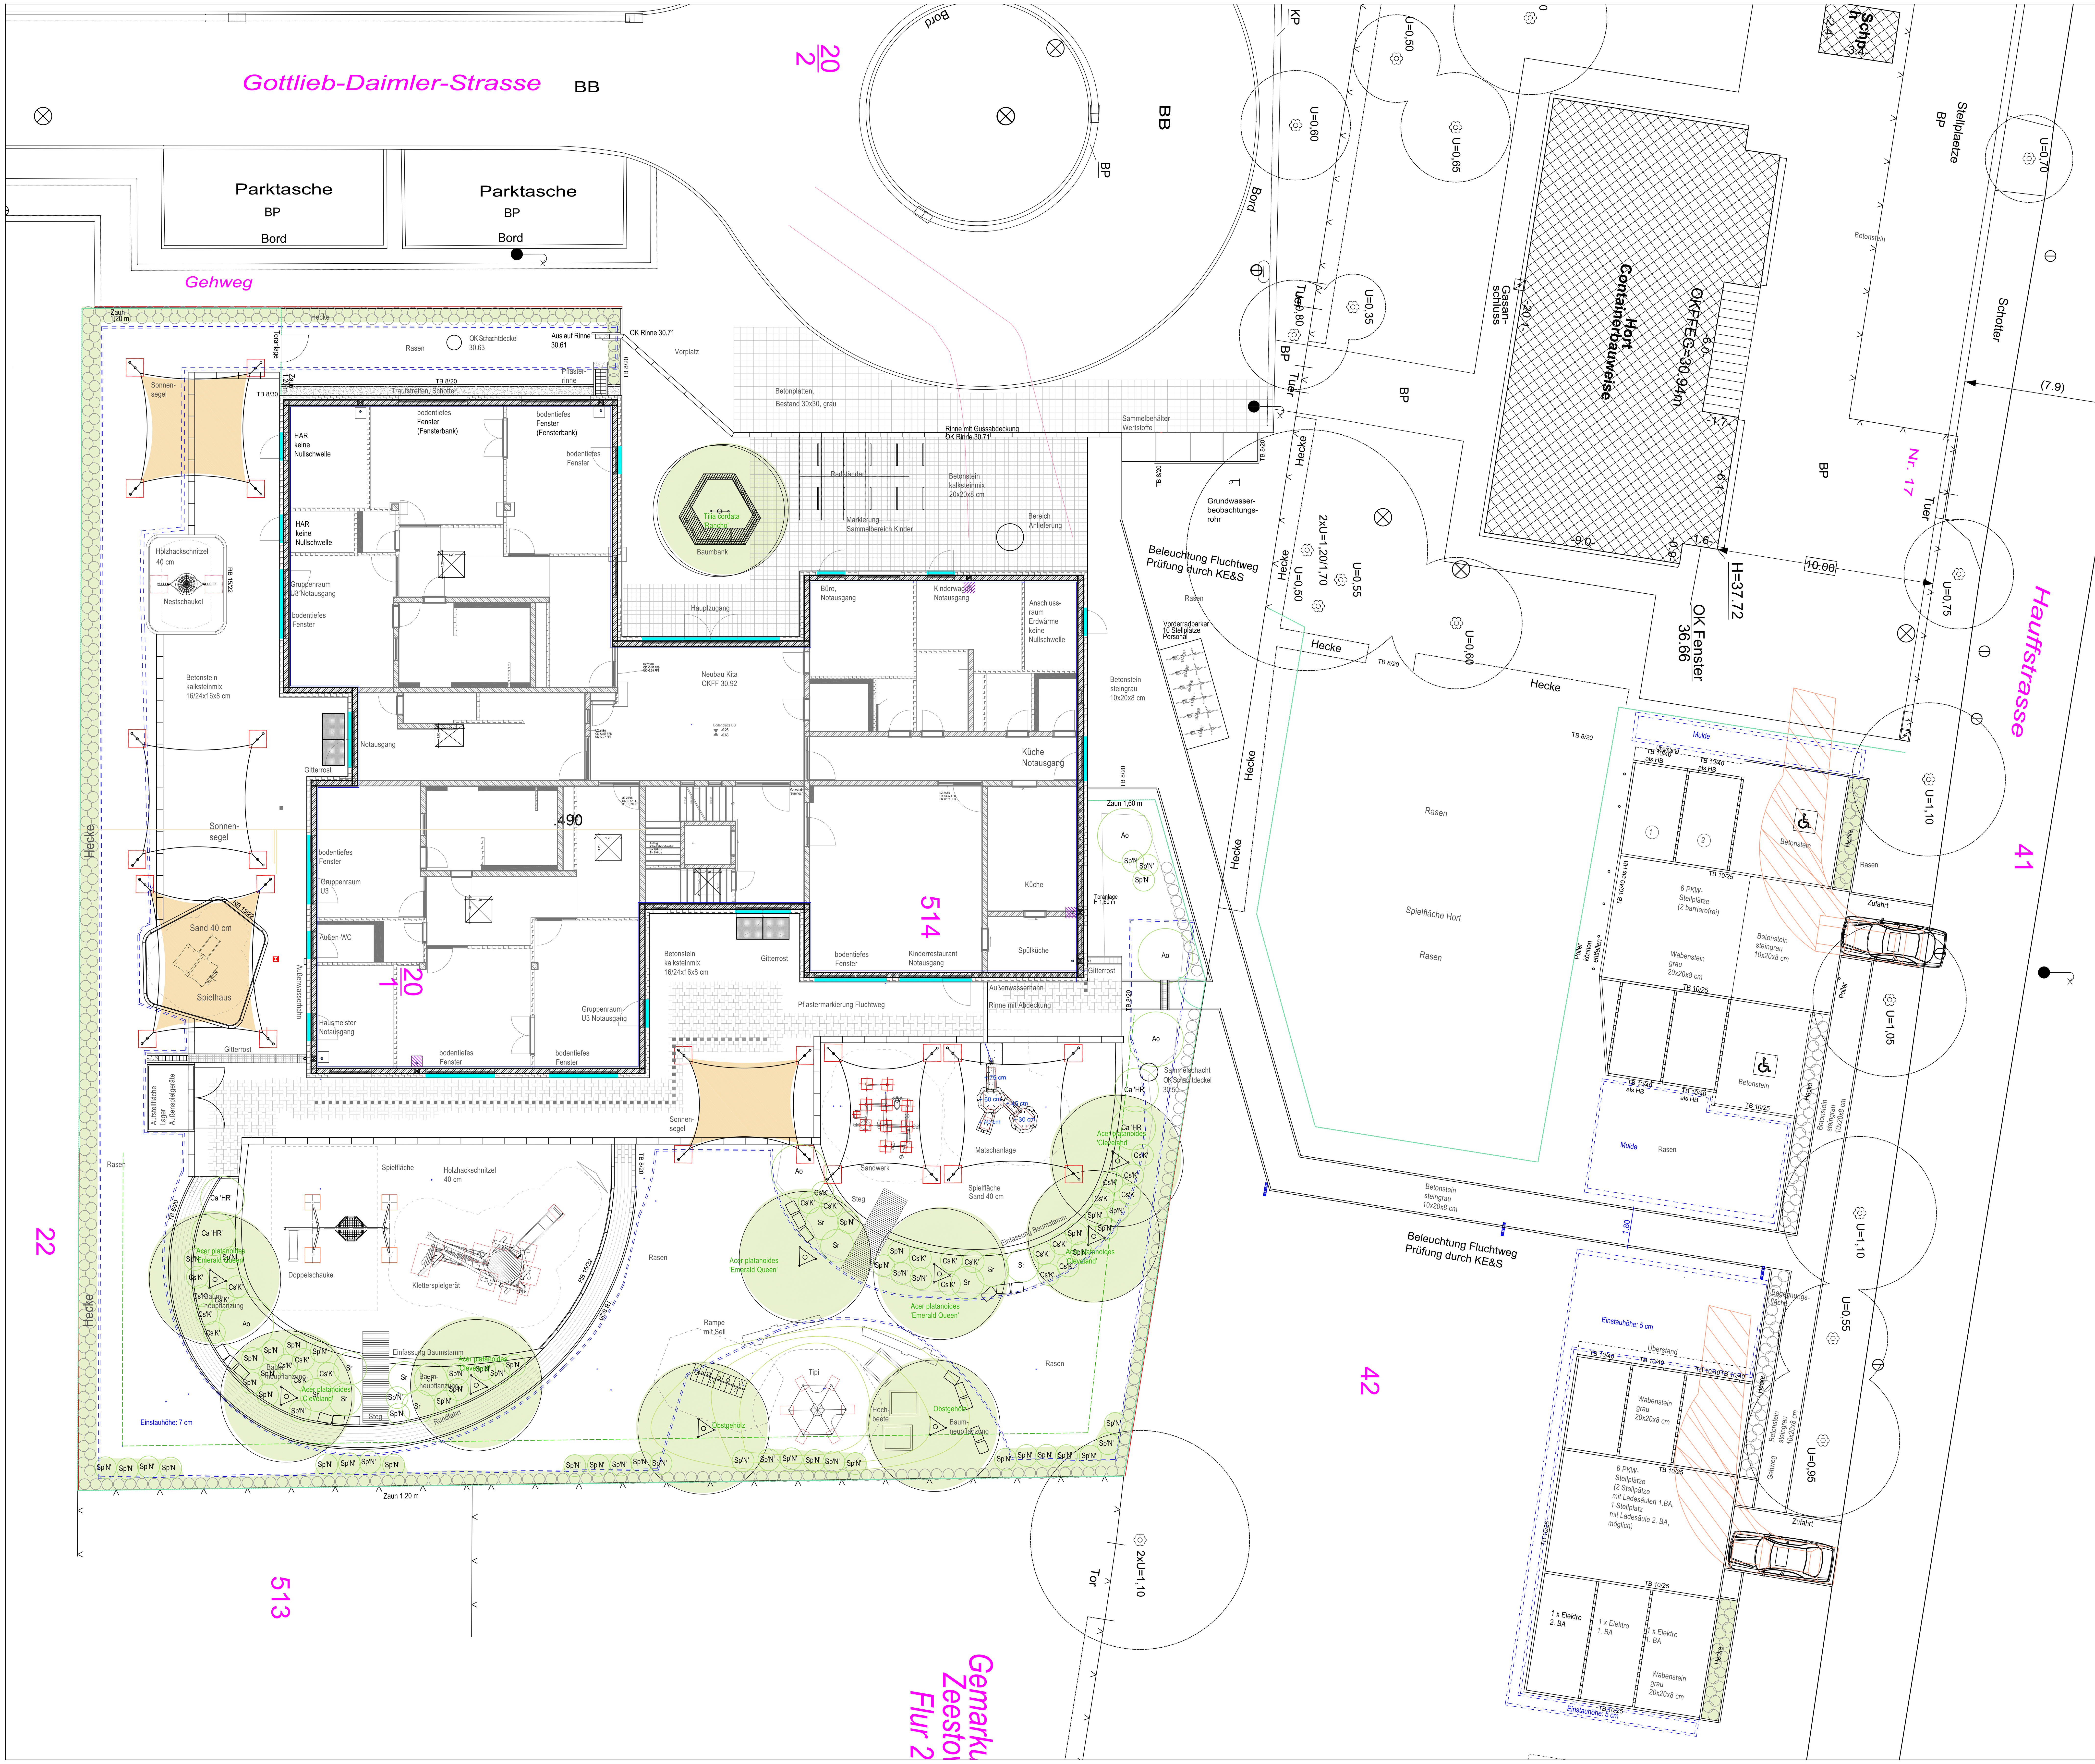

Legende

Höhen Bestand

Höhen Planung

Rasenmulden

Flurstücke

Grundstücksgrenze

Index	Datum	Änderung

Projekt

Neubau einer KITA,
Gottlieb-Daimler-Straße,
Brieselang

Außenanlagenplan
Umplanung Weg - Stellplätze

Bauherr

Gemeinde Brieselang
Am Markt 3
14656 Brieselang

Freigabe

Planung

f r e i a n l a g e . d e
Landschaftsarchitektur

Fon 0331- 647 202-30 Fax -31 Hermann-Elflein-Straße 29 14467 Potsdam

Freigabe

Plangrundlage

Amtlicher Lageplan
Planung Hochbau
PST GmbH, Eisenbahnstraße 26, 14542 Werder
Planstand: 05.12.2024

Plan- Nr.

405_08.L.02

Planungsstand	Originalgröße	Maßstab
30.04.2025	A0	M 1: 100