
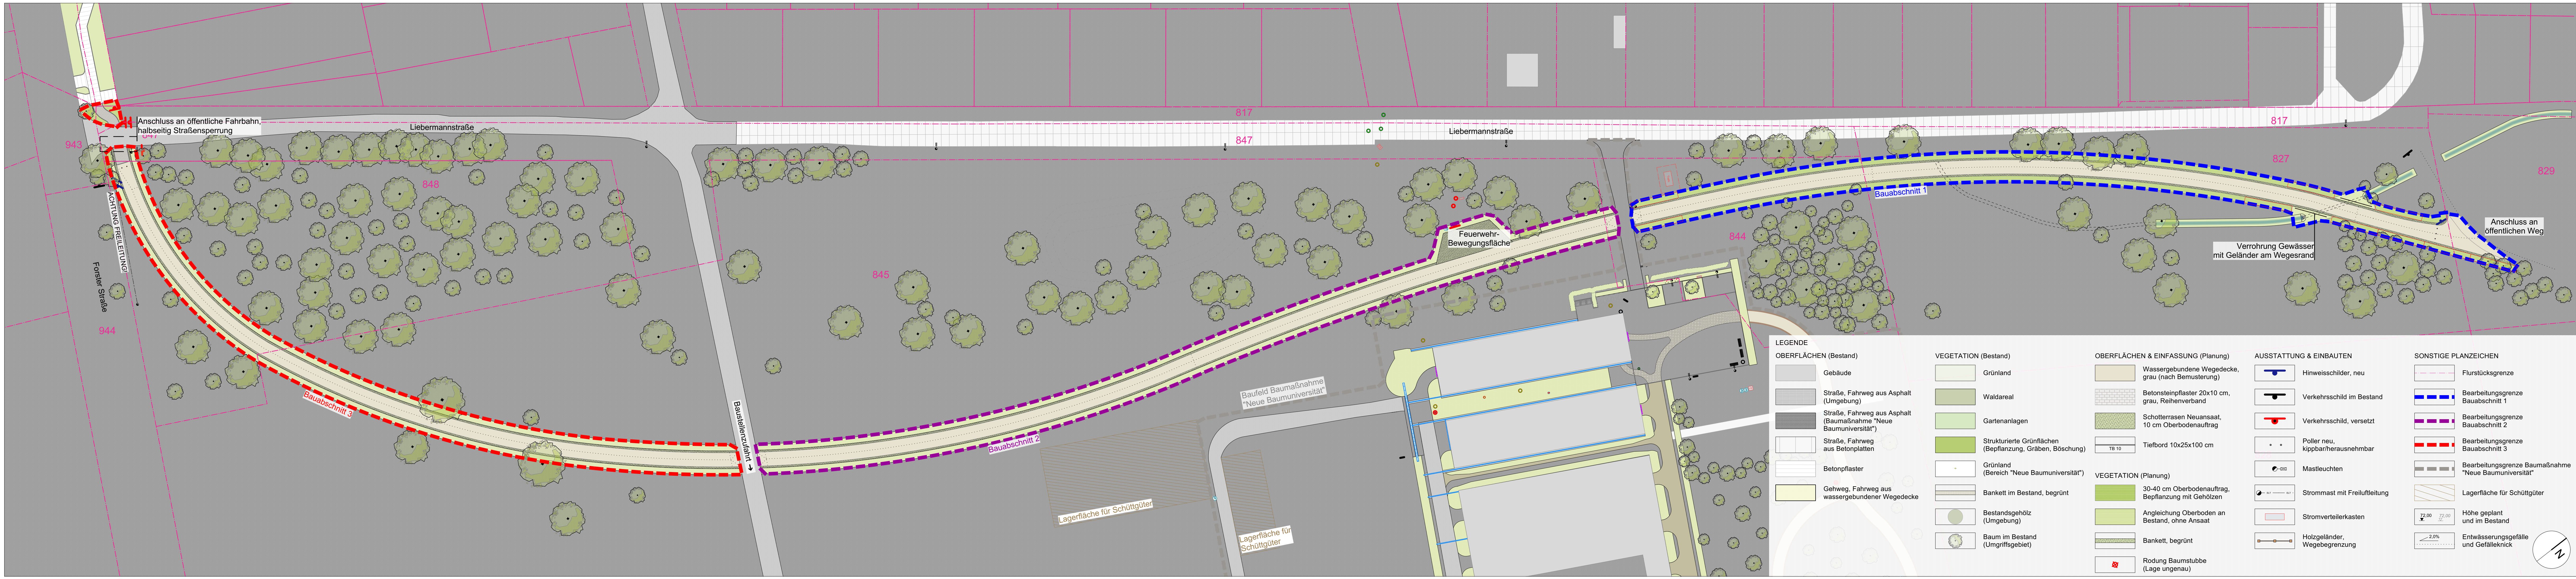
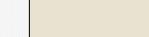
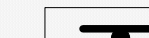
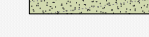
 
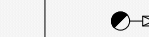
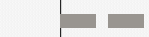
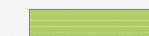
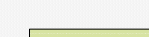


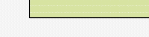

LEGENDE									
OBERFLÄCHEN (Bestand)		VEGETATION (Bestand)		OBERFLÄCHEN & EINFASSUNG (Planung)		AUSSTATTUNG & EINBAUTEN		SONSTIGE PLANZEICHEN	
	Gebäude		Grünland		Wassergebundene Wegedecke, grau (nach Bemusterung)		Hinweisschilder, neu		Flurstücksgrenze
	Straße, Fahrweg aus Asphalt (Umgebung)		Waldareal		Betonsteinpflaster 20x10 cm, grau, Reihenverband		Verkehrsschild im Bestand		Bearbeitungsgrenze Bauabschnitt 1
	Straße, Fahrweg aus Asphalt (Baumaßnahme "Neue Baumuniversität")		Gartenanlagen		Schotterrasen Neuansaat, 10 cm Oberbodenauftrag		Verkehrsschild, versetzt		Bearbeitungsgrenze Bauabschnitt 2
	Straße, Fahrweg aus Betonplatten		Strukturierte Grünflächen (Bepflanzung, Gräben, Böschung)		Tiefbord 10x25x100 cm		Poller neu, kippbar/herausnehmbar		Bearbeitungsgrenze Bauabschnitt 3
	Betonpflaster		Grünland (Bereich "Neue Baumuniversität")	VEGETATION (Planung)			Mastleuchten		Bearbeitungsgrenze Baumaßnahme "Neue Baumuniversität"
	Gehweg, Fahrweg aus wassergebundener Wegedecke		Bankett im Bestand, begrünt		30-40 cm Oberbodenauftrag, Bepflanzung mit Gehölzen		Strommast mit Freiluftleitung		Lagerfläche für Schüttgüter
			Bestandsgehölz (Umgebung)		Angleichung Oberboden an Bestand, ohne Ansaat		Stromverteilerkasten		Höhe geplant und im Bestand
			Baum im Bestand (Umgriffsgebiet)		Bankett, begrünt		Holzgeländer, Wegebegrenzung		Entwässerungsgefälle und Gefälleknick
					Rodung Baumstubbe (Lage ungenau)				

INDEX	ÄNDERUNG/ ERGÄNZUNG	DATUM	NAME
PROJEKT		PROJEKTNUMMER	
Neue Branitzer Baumuniversität Liebermannstraße 10 A, 03042 Cottbus		23-108	
PLANINHALT		PLANNR	
AUSSENANLAGEN		LP 001	
Lageplan Umfahrungsweg			
LV-PLAN			
PLANSTAND	MASSTAB	PLANGROSSE	PLANDATUM
Ausführungsplanung	1:500	297 x 1.500 mm	02.06.2026
AUFTRAGGEBER		DATUM	
Stiftung Fürst-Pückler-Museum Park und Schloss Branitz Robinienweg 5 03042 Cottbus		UNTERSCHRIFT	
Fon 0355 7515			
PLANUNG		BEARBEITET	GEZEICHNET
DATUM		UNTERSCHRIFT	

LV-PLAN