


Haus 9 - 1OG

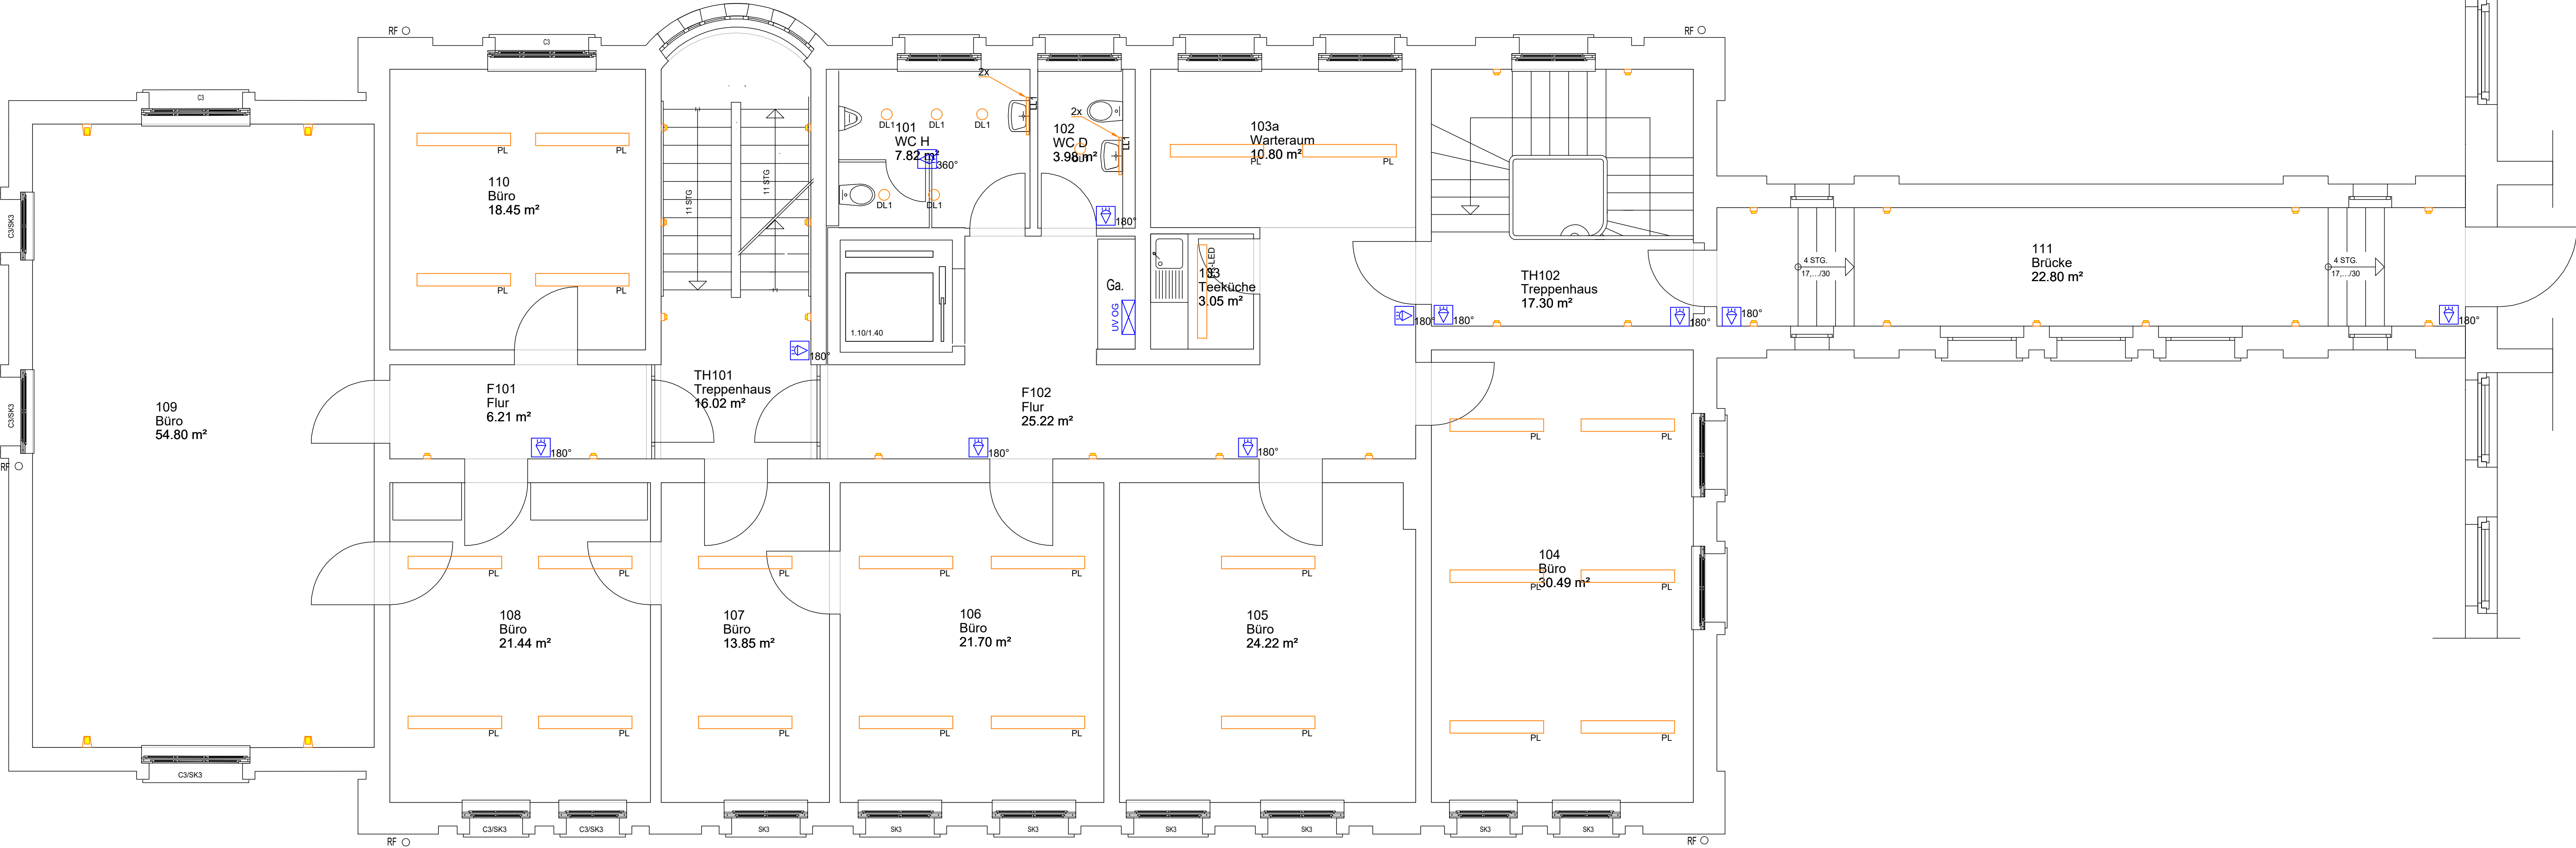

Legende Beleuchtung			
	TRILUX Luceos D/H2-L CDP LED-Pendelleuchte 1.500mm, weiß, 4.000K, 6200lm, UGR<16		LED-Pendelleuchte Ø 250mm, 2x Umbausatz für Bestandsg., 3.000K, 1900lm
	TRILUX Oilsq als LED-Wandanbauleuchte IP 54 weiß, 4.000K, 5000lm		LED-Wandanbauleuchten, senkrecht, Umbausatz für Bestandsg., 3.000K, 2176lm
	TRILUX Luceos D/H2-L CDP LED-Anbauleuchte 1.500mm, weiß, 4.000K, 6200lm, UGR<16		LED-Lichtleiste, Einzeilleuchte, Anbau, 600mm (Spiegelbeleuchte) 4.000K, 1.600lm/m
	DOTLUX Unisize als LED-Downlight, Ø 290mm, weiß, 4000K, 2200lm		LED-Lichtleiste, Leuchtenband, Pendel, 4.000K, 3160lm/m
	DOTLUX CircleUGR-dim als LED-Downlight, Ø 230mm, weiß, 2650lm, UGR<19		LED-Wand- & Deckenfuter, weiß, 3.000K, 3300lm
	Einbau Strahler LED GU-10 5W 3000K, Ø 80mm, weiß		LED-Deckenfuter "Akzent", weiß, 3.000K, 2000lm
Legende Niederspannungs-Installationsanlagen			
	PIR-Bewegungsmelder 180° Erfassungsbereich, Wandmontage		PIR-Bewegungsmelder 360° Erfassungsbereich, Deckenmontage

- HINWEIS:**
- in den Aufzugsvorräumen ist die Zeiteinstellung der Beleuchtung auf Maximum einzustellen
 - Grundeinstellung TRH-Relais:
 - Zeitschaltung mit Ausschaltvorwarnung (#2)
 - jederzeit nachschaltbar
 - t = 10min

INDEX	DATUM	ERGÄNZUNGEN/ÄNDERUNGEN	BEARB.

Lageplanskizze

Bauvorhaben:

Haus 9
Heinrich-Mann-Allee 107
14473 Potsdam

Anlagenbereich:

Elektrotechnik

Basisplan Architekt:

WE0001_09_01

Bauherr

BLB

Brandenburgischer Landesbetrieb für Liegenschaften und Bauen, Regionalbereich Potsdam
Sophie-Alberti-Straße 4-6
14478 Potsdam
Telefon: 0331 / 59181-0 Telefax: 0331 / 58181-199 Email: poststelle@blb.brandenburg.de

Planung:

Planung Elektrotechnik:

Planinhalt:

Installationsplan - Haus 9
1. Obergeschoss

Planungsphase:

Ausführungsplanung

Status:

Bearbeitet:

BKr

Format / Maßstab:

A1+A4 / 1:50

Plan-Nr.:

A-2306-IN110

Geprüft:

SBu

Datei:

A-2306-IN110.DWG

Datum:

01.10.2024

Index:

--