


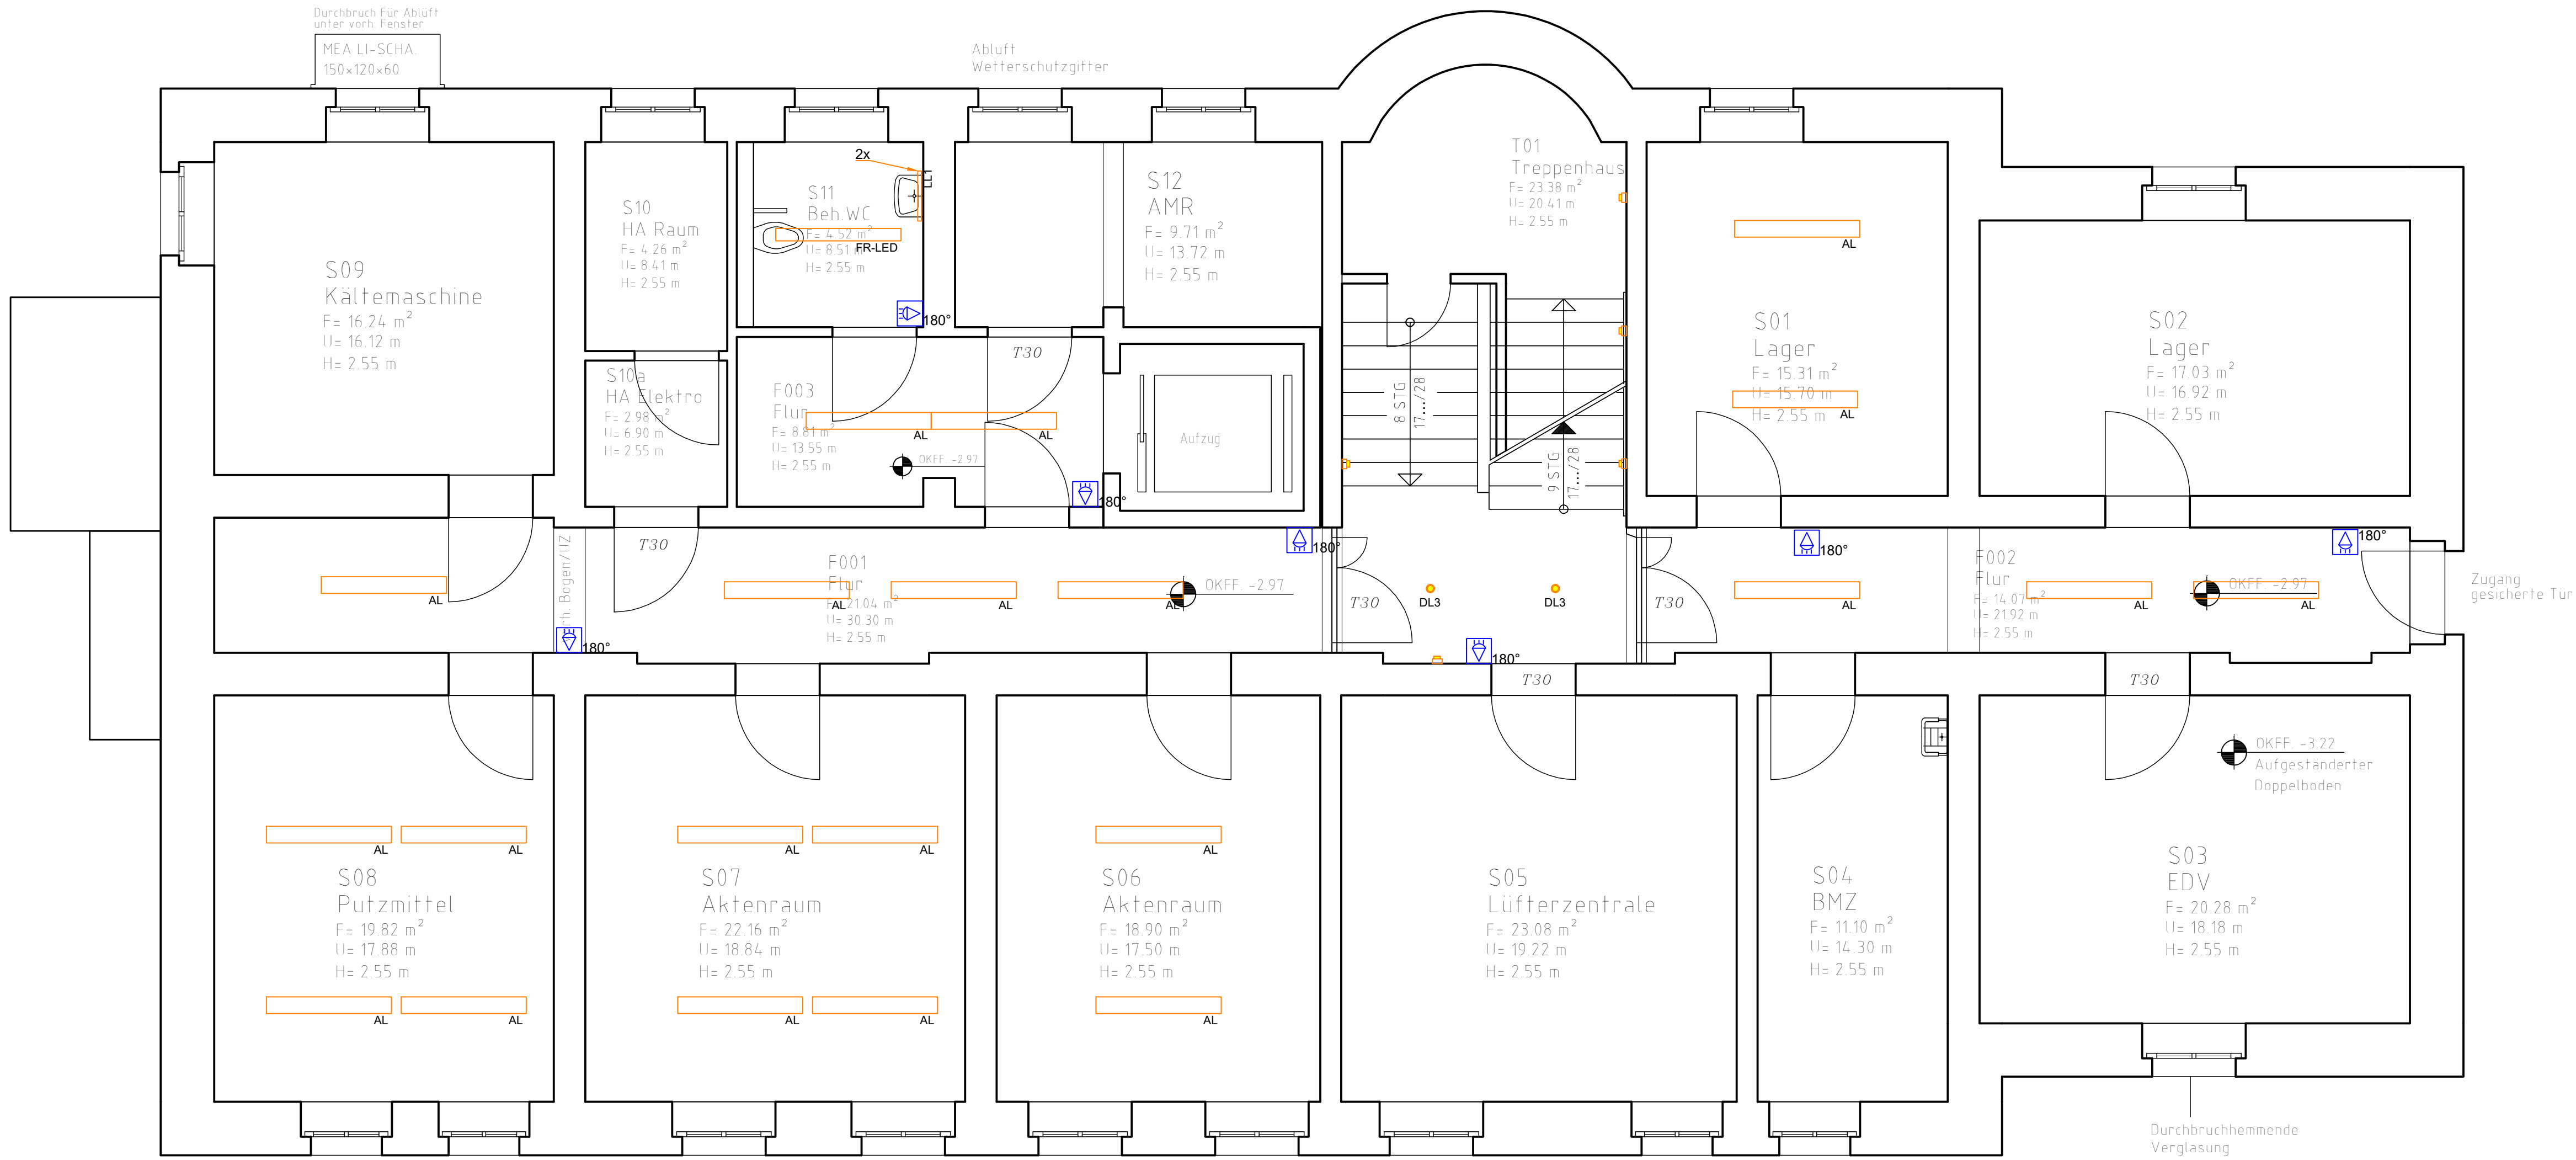

Haus 14 - SG

Legende Beleuchtung			
	TRILUX Luceos D/H2-L CDP LED-Pendelleuchte 1.500mm, weiß, 4.000K, 6200lm, UGR<16		LED-Pendelleuchte Ø 250mm, 2x Umbausatz für Bestandslg., 3.000K, 1900lm
	TRILUX Olisq als LED-Wannenleuchte IP 54 weiß, 4.000K, 5000lm		LED-Wandanbauleuchten, senkrecht, Umbausatz für Bestandslg., 3000K, 2176lm
	TRILUX Luceos D/H2-L CDP LED-Anbauleuchte 1.500mm, weiß, 4.000K, 6200lm, UGR<16		LED-Lichtleiste, Einzeilleuchte, Anbau, 600mm (Spiegelleuchte) 4.000K, 1.600lm/m
	DOTLUX Unisize als LED-Downlight, Ø 290mm, weiß, 4000K, 2200lm		LED-Lichtleiste, Leuchtenband, Pendel, 4.000K, 3166lm/m
	DOTLUX CircleUGR-dim als LED-Downlight, Ø 230mm, weiß, 2650lm, UGR<19		LED-Deckenfluter, weiß, 3.000K, 1400lm
	Aufbau Strahler LED GU-10 5W 3000K, Ø 290mm, weiß		LED-Wand- & Deckenfluter, weiß, 3.000K, 1100lm
Legende Niederspannungs-Installationsanlagen			
	PIR-Bewegungsmelder 180° Erfassungsbereich, Wandmontage		PIR-Bewegungsmelder 360° Erfassungsbereich, Deckenmontage

- HINWEIS:**
- in den Aufzugsvorräumen ist die Zeiteinstellung der Beleuchtung auf Maximum einzustellen
 - Grundeinstellung TRH-Relais:
 - Zeitschaltung mit Ausschaltvorwarnung (#2)
 - jederzeit nachschaltbar
 - t = 10min

INDEX:	DATUM:	ERGÄNZUNGEN/ÄNDERUNGEN:	BEARB.:

Lageplanskizze

Bauvorhaben:

Haus 14
Heinrich-Mann-Allee 107
14473 Potsdam

Anlagenbereich:

Elektrotechnik

Basisplan Architekt:

WE0001_14_-1

Bauherr

BLB

Brandenburgischer Landesbetrieb für Liegenschaften und Bauen, Regionalbereich Potsdam
Sophie-Alberti-Straße 4-6
14478 Potsdam
Telefon: 0331 / 59181-0 Telefax: 0331 / 58181-199 Email: poststelle@blb.brandenburg.de

Planung:

Planung Elektrotechnik:

Planinhalt:

Installationsplan - Haus 14
Sockelgeschoss

Planungsphase: Ausführungsplanung	Status:
Bearbeitet: BKr	Format / Maßstab A1 / 1:50
Geprüft: SBu	Datei: A-2306-IN201.DWG
Plan-Nr.: A-2306-IN201	Datum: 01.10.2024
Index: --	