


Haus 16 - 1OG

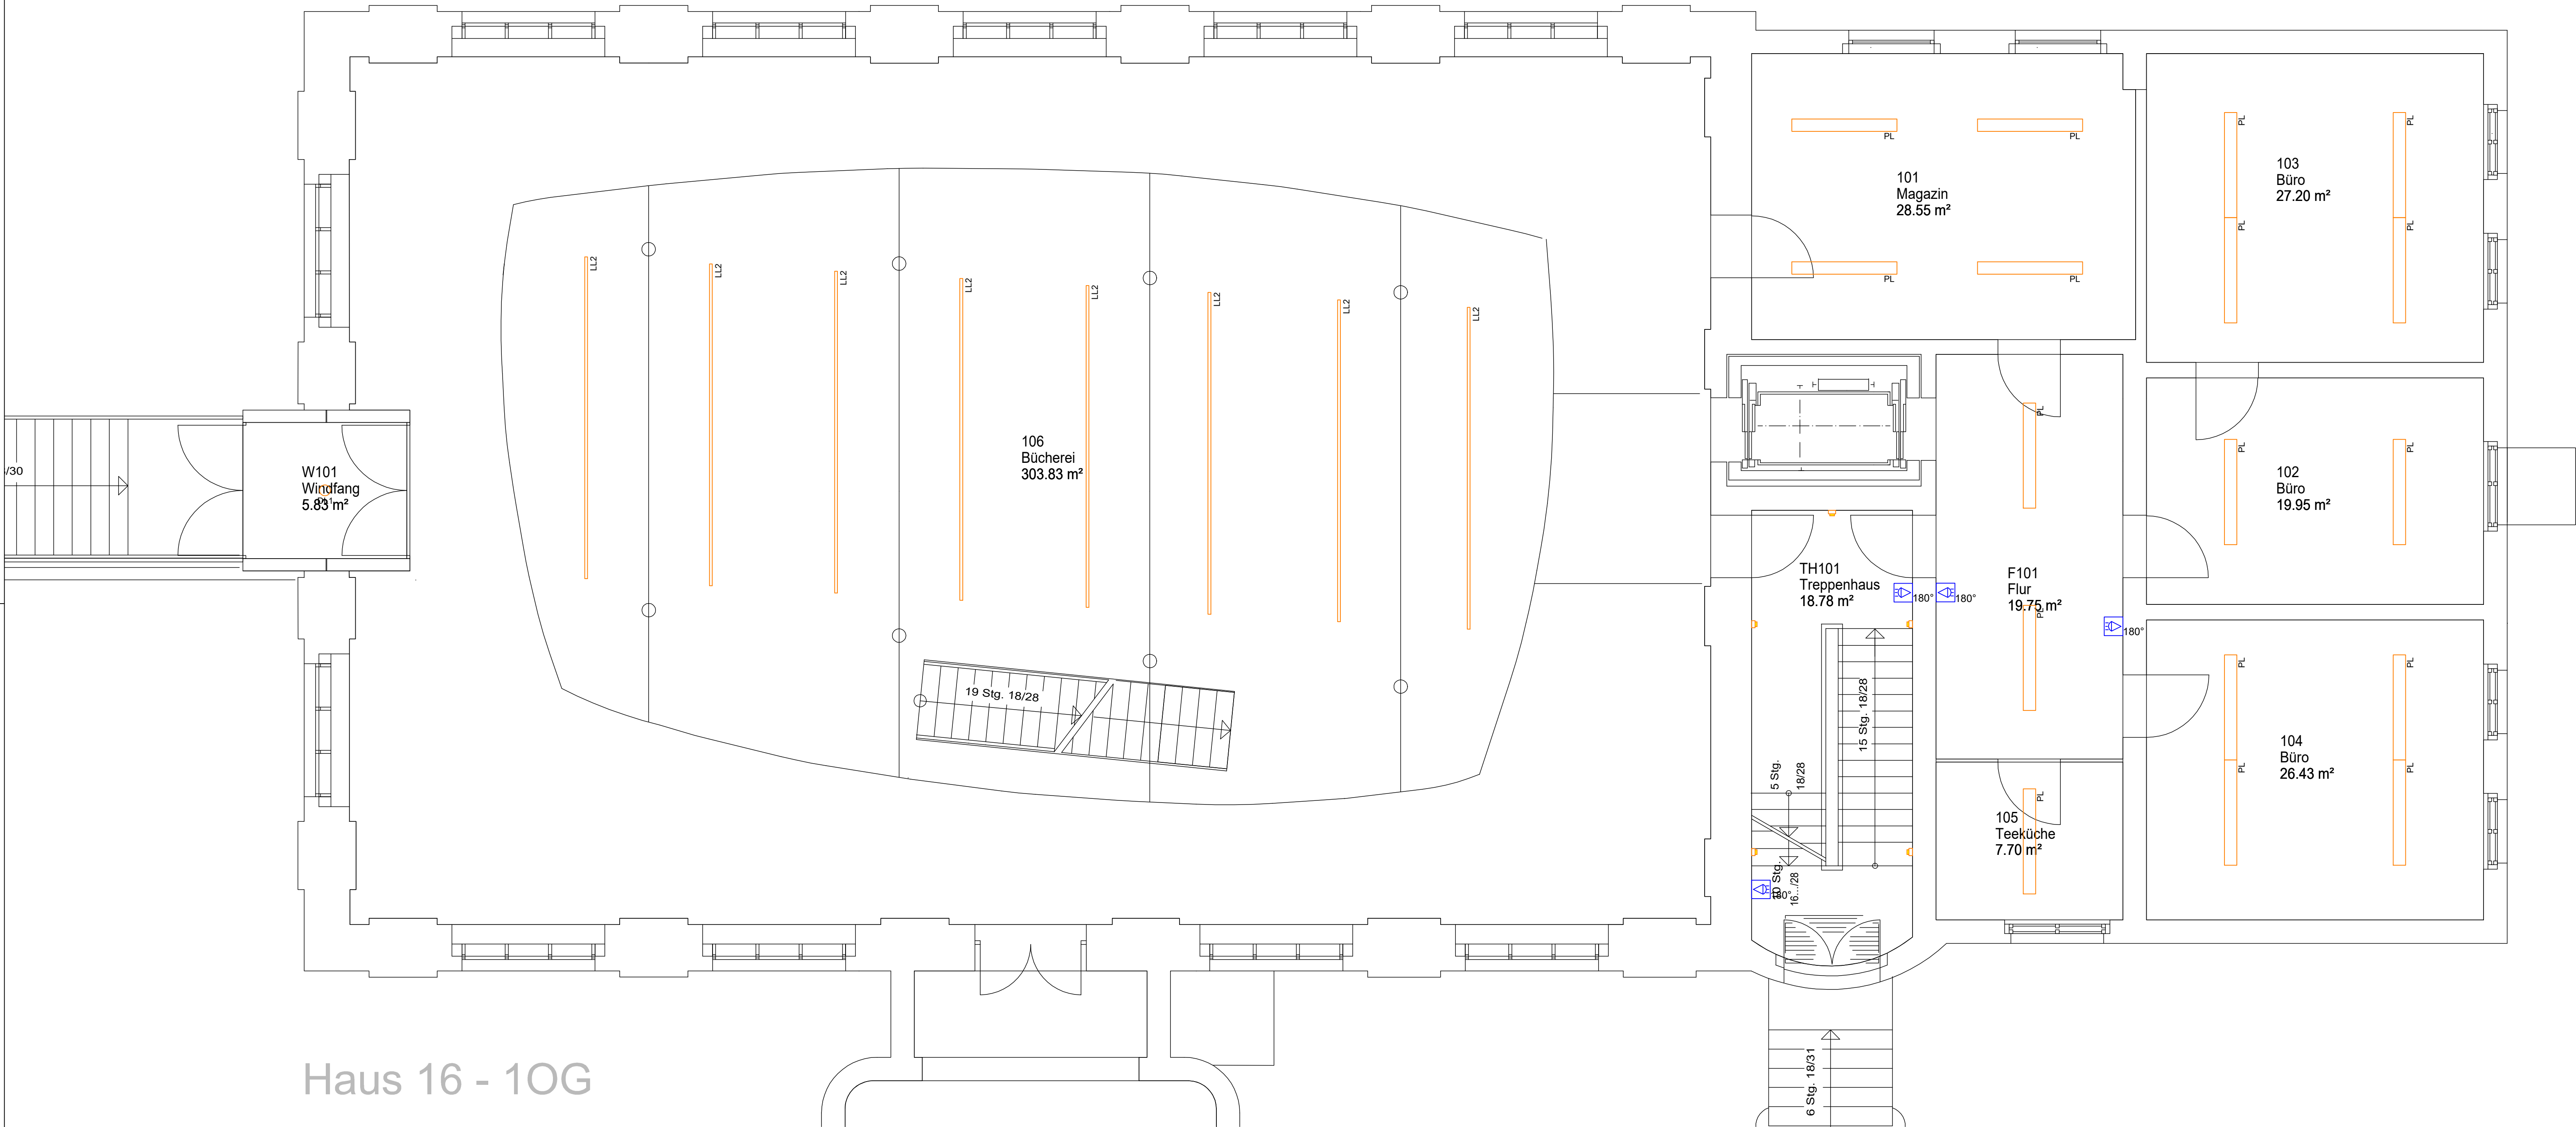

Legende Beleuchtung			
	RZB Linedo Single LED-Pendelleuchte 1.700mm, weiß, 4.000K, 4650lm, UGR<17		LED-Pendelleuchte Ø 250mm, 2x Umbausatz für Bestandsg., 3.000K, 1900lm
	TRILUX Olsq als LED-Wandbauleuchte IP 54 weiß, 4.000K, 5000lm		LED-Wandbauleuchten, senkrecht, Umbausatz für Bestandsg., 3.000K, 2176lm
	TRILUX Luceos D/H2-L CDP LED-Anbauleuchte 1.500mm, weiß, 4.000K, 6200lm, UGR<16		LED-Lichtleiste, Einzelleuchte, Anbau, 600mm (Spiegelbeleuchte) 4.000K, 1.600lm/m
	DOTLUX Unisize als LED-Downlight, Ø 290mm, weiß, 4000K, 2200lm		LED-Lichtleiste, Leuchtenband, Pendel, 4.000K, 3160lm/m
	DOTLUX CircleUGR-dim als LED-Downlight, Ø 230mm, weiß, 2650lm, UGR<19		LED-Wand-& Deckenfutter, weiß, 4.000K, 3600lm
Legende Niederspannungs-Installationsanlagen			
	PIR-Bewegungsmelder 180° Erfassungsbereich, Wandmontage		PIR-Bewegungsmelder 360° Erfassungsbereich, Deckenmontage

- HINWEIS:
- in den Aufzugsvorräumen ist die Zeiteinstellung der Beleuchtung auf Maximum einzustellen
 - Grundeinstellung TRH-Relais:
 - Zeitschaltung mit Ausschaltvorwarnung (#2)
 - jederzeit nachschaltbar
 - t = 10min

INDEX	DATUM	ERGÄNZUNGEN/ÄNDERUNGEN	BEARB.

Lageplanskizze	Bauvorhaben: Haus 16 Heinrich-Mann-Allee 107 14473 Potsdam
	Anlagenbereich: Elektrotechnik
	Basisplan Architekt: WE0001_16_01

Bauherr BLB	Brandenburgischer Landesbetrieb für Liegenschaften und Bauen, Regionalbereich Potsdam Sophie-Alberti-Straße 4-6 14478 Potsdam Telefon: 0331 / 59181-0 Telefax: 0331 / 58181-199 Email: poststelle@blb.brandenburg.de
---------------------------	---

Planung:

Planung Elektrotechnik:

Planinhalt: Installationsplan - Haus 16 1. Obergeschoss

Planungsphase: Ausführungsplanung		Status:	
Bearbeitet: BKr	Format / Maßstab A1+A4 / 1:50	Plan-Nr.:	A-2306-IN310
Geprüft: SBu	Datei: A-2306-IN310.DWG	Datum: 01.10.2024	Index: --