


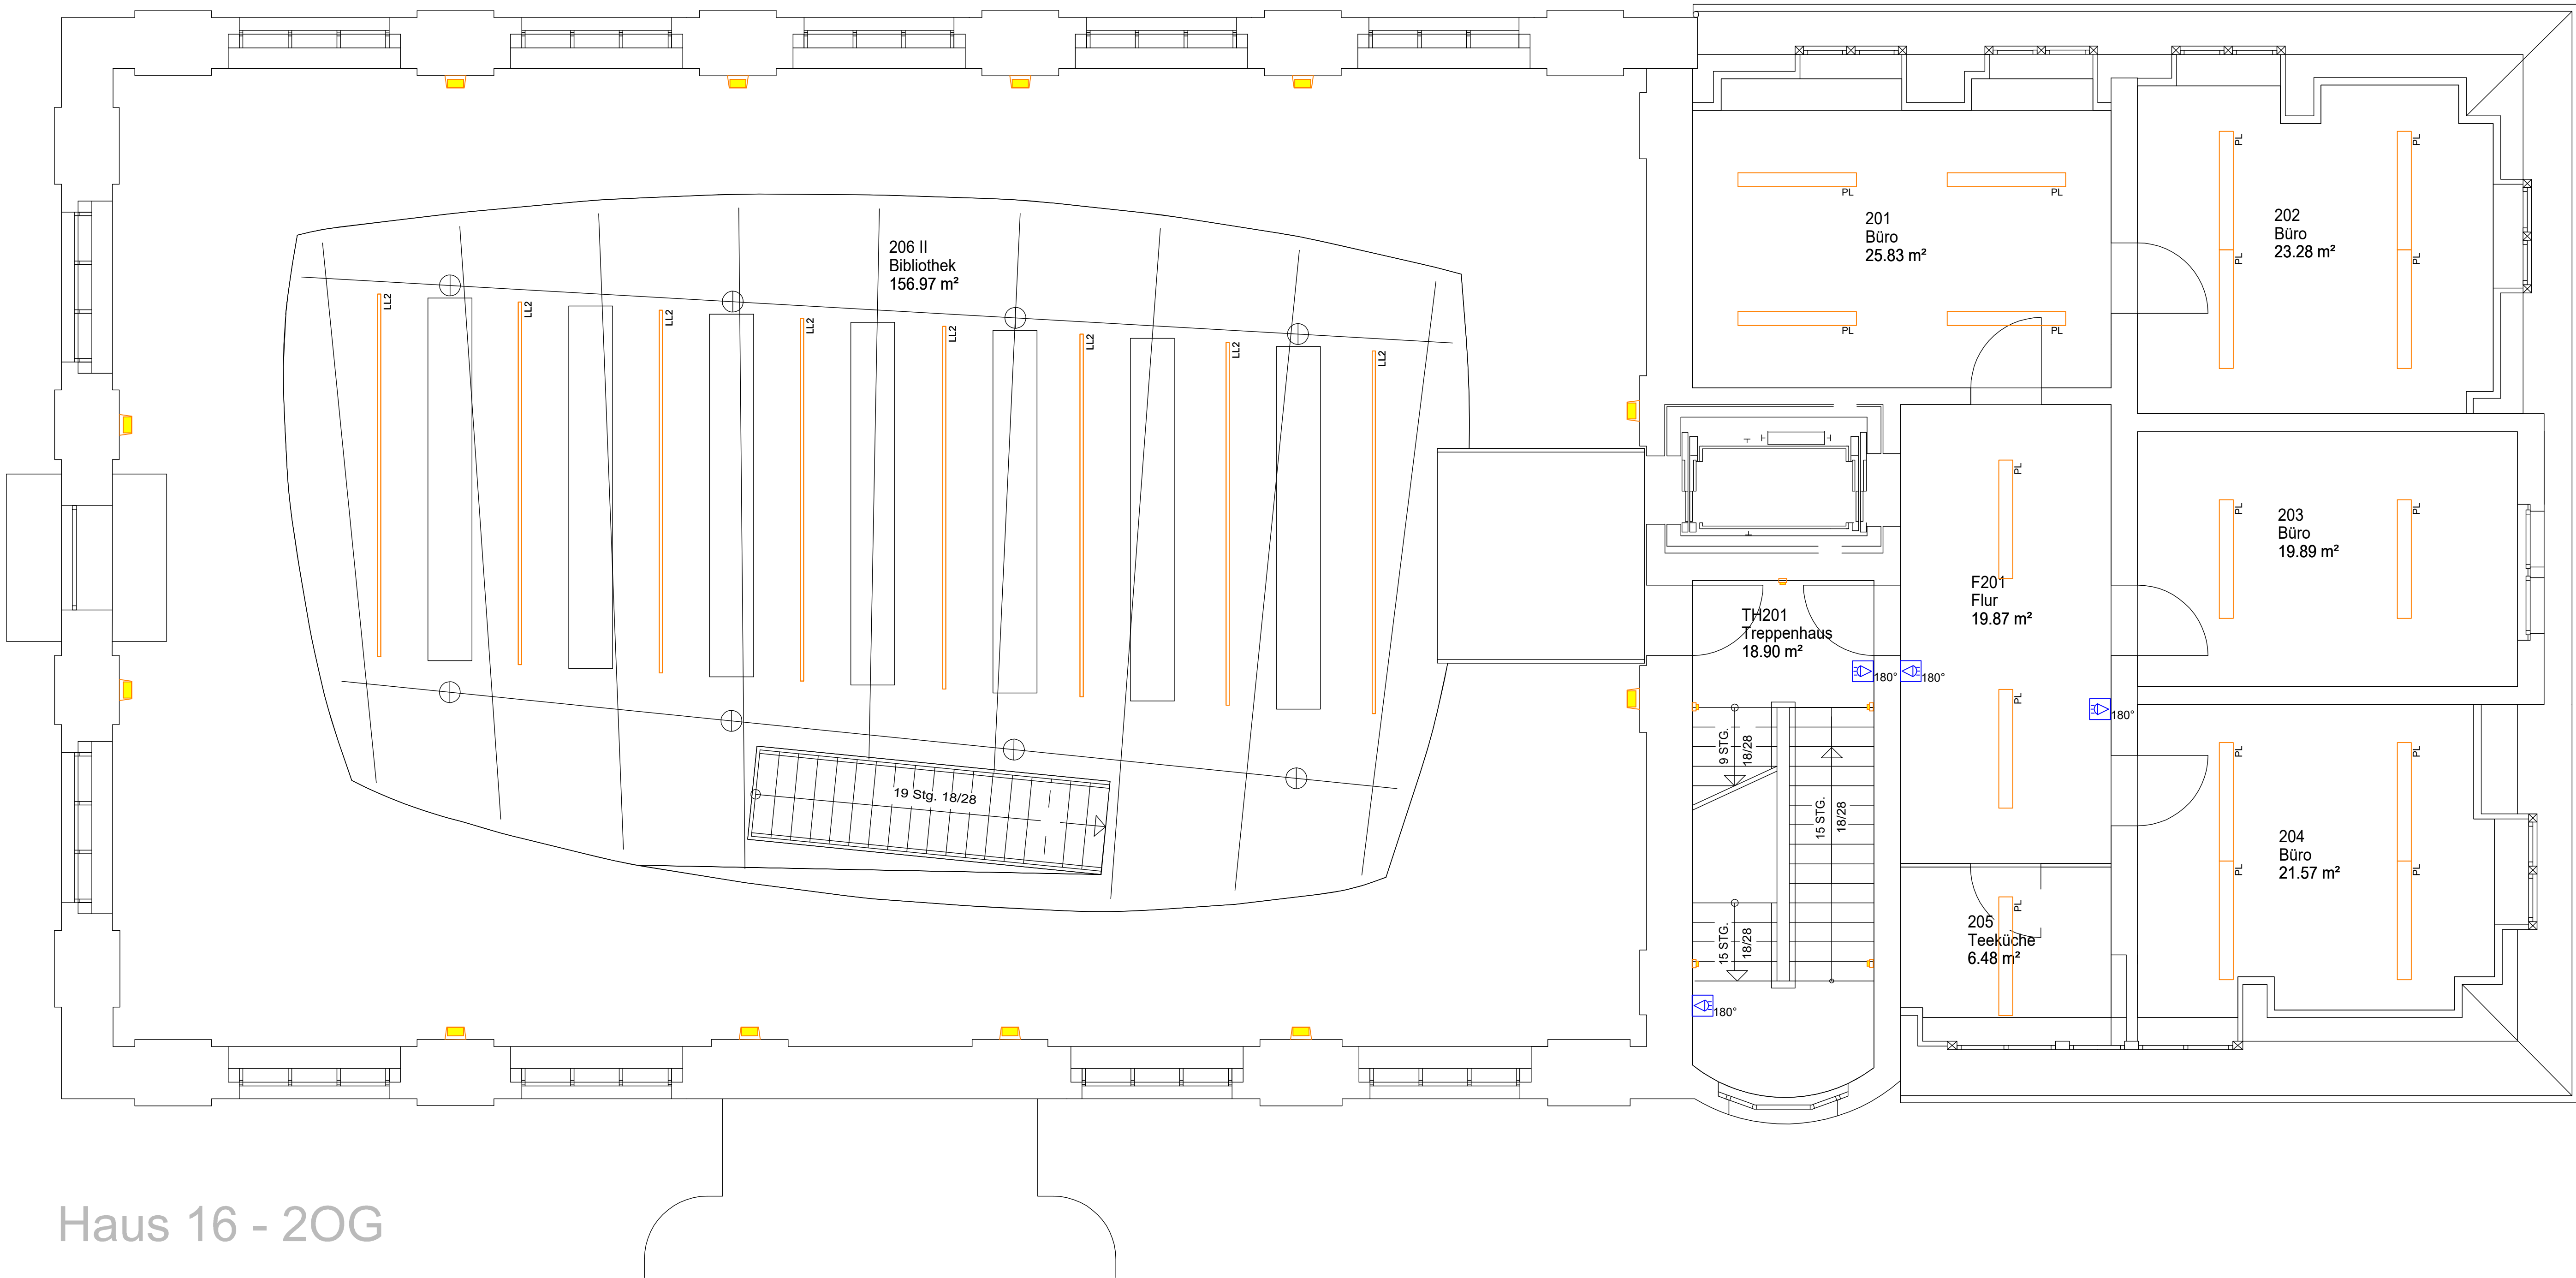

Haus 16 - 2OG

Legende Beleuchtung

	RZB Linedo Single LED-Pendelleuchte 1.700mm, weiß, 4.000K, 4650lm, UGR<17		LED-Pendelleuchte Ø 250mm, 2x Umbausatz für Bestandsg., 3.000K, 1900lm
	TRILUX Oilsq als LED-Wandanbauleuchte IP 54 weiß, 4.000K, 5000lm		LED-Wandanbauleuchten, senkrecht, Umbausatz für Bestandsg., 3.000K, 2176lm
	TRILUX Luceos DI/H2-L CDP LED-Anbauleuchte 1.500mm, weiß, 4.000K, 6200lm, UGR<16		LED-Lichtleiste, Einzeilleuchte, Anbau, 600mm (Spiegelleuchte) 4.000K, 1.600lm/m
	DOTLUX Unisize als LED-Downlight, Ø 290mm, weiß, 4000K, 2200lm		LED-Lichtleiste, Leuchtenband, Pendel, 4.000K, 3160lm/m
	DOTLUX CircleUGR-dim als LED-Downlight, Ø 230mm, weiß, 2650lm, UGR<19		LED-Wand- & Deckenfluter, weiß, 4.000K, 3600lm

Legende Niederspannungs-Installationsanlagen

	PIR-Bewegungsmelder 180° Erfassungsbereich, Wandmontage		PIR-Bewegungsmelder 360° Erfassungsbereich, Deckenmontage
--	---	--	---

HINWEIS:

- in den Aufzugsvorräumen ist die Zeiteinstellung der Beleuchtung auf Maximum einzustellen
- Grundeinstellung TRH-Relais:
 - Zeitschaltung mit Ausschaltvorwarnung (#2)
 - jederzeit nachschaltbar
 - t = 10min

INDEX	DATUM	ERGÄNZUNGEN/ÄNDERUNGEN	BEARB.

Lageplanskizze

Bauvorhaben:

Haus 16
Heinrich-Mann-Allee 107
14473 Potsdam

Anlagenbereich:

Elektrotechnik

Basisplan Architekt:

WE0001_16_02

Bauherr

BLB

Brandenburgischer Landesbetrieb für Liegenschaften und Bauen, Regionalbereich Potsdam
Sophie-Alberti-Straße 4-6
14478 Potsdam
Telefon: 0331 / 59181-0 Telefax: 0331 / 58181-199 Email: poststelle@blb.brandenburg.de

Planung:

Planung Elektrotechnik:

Planinhalt:

Installationsplan - Haus 16
2. Obergeschoss

Planungsphase: Ausführungsplanung		Status:	
Bearbeitet: BKr	Format / Maßstab A1 / 1:50	Plan-Nr.: A-2306-IN320	
Geprüft: SBu	Datei: A-2306-IN320.DWG	Datum: 01.10.2024	Index: --