
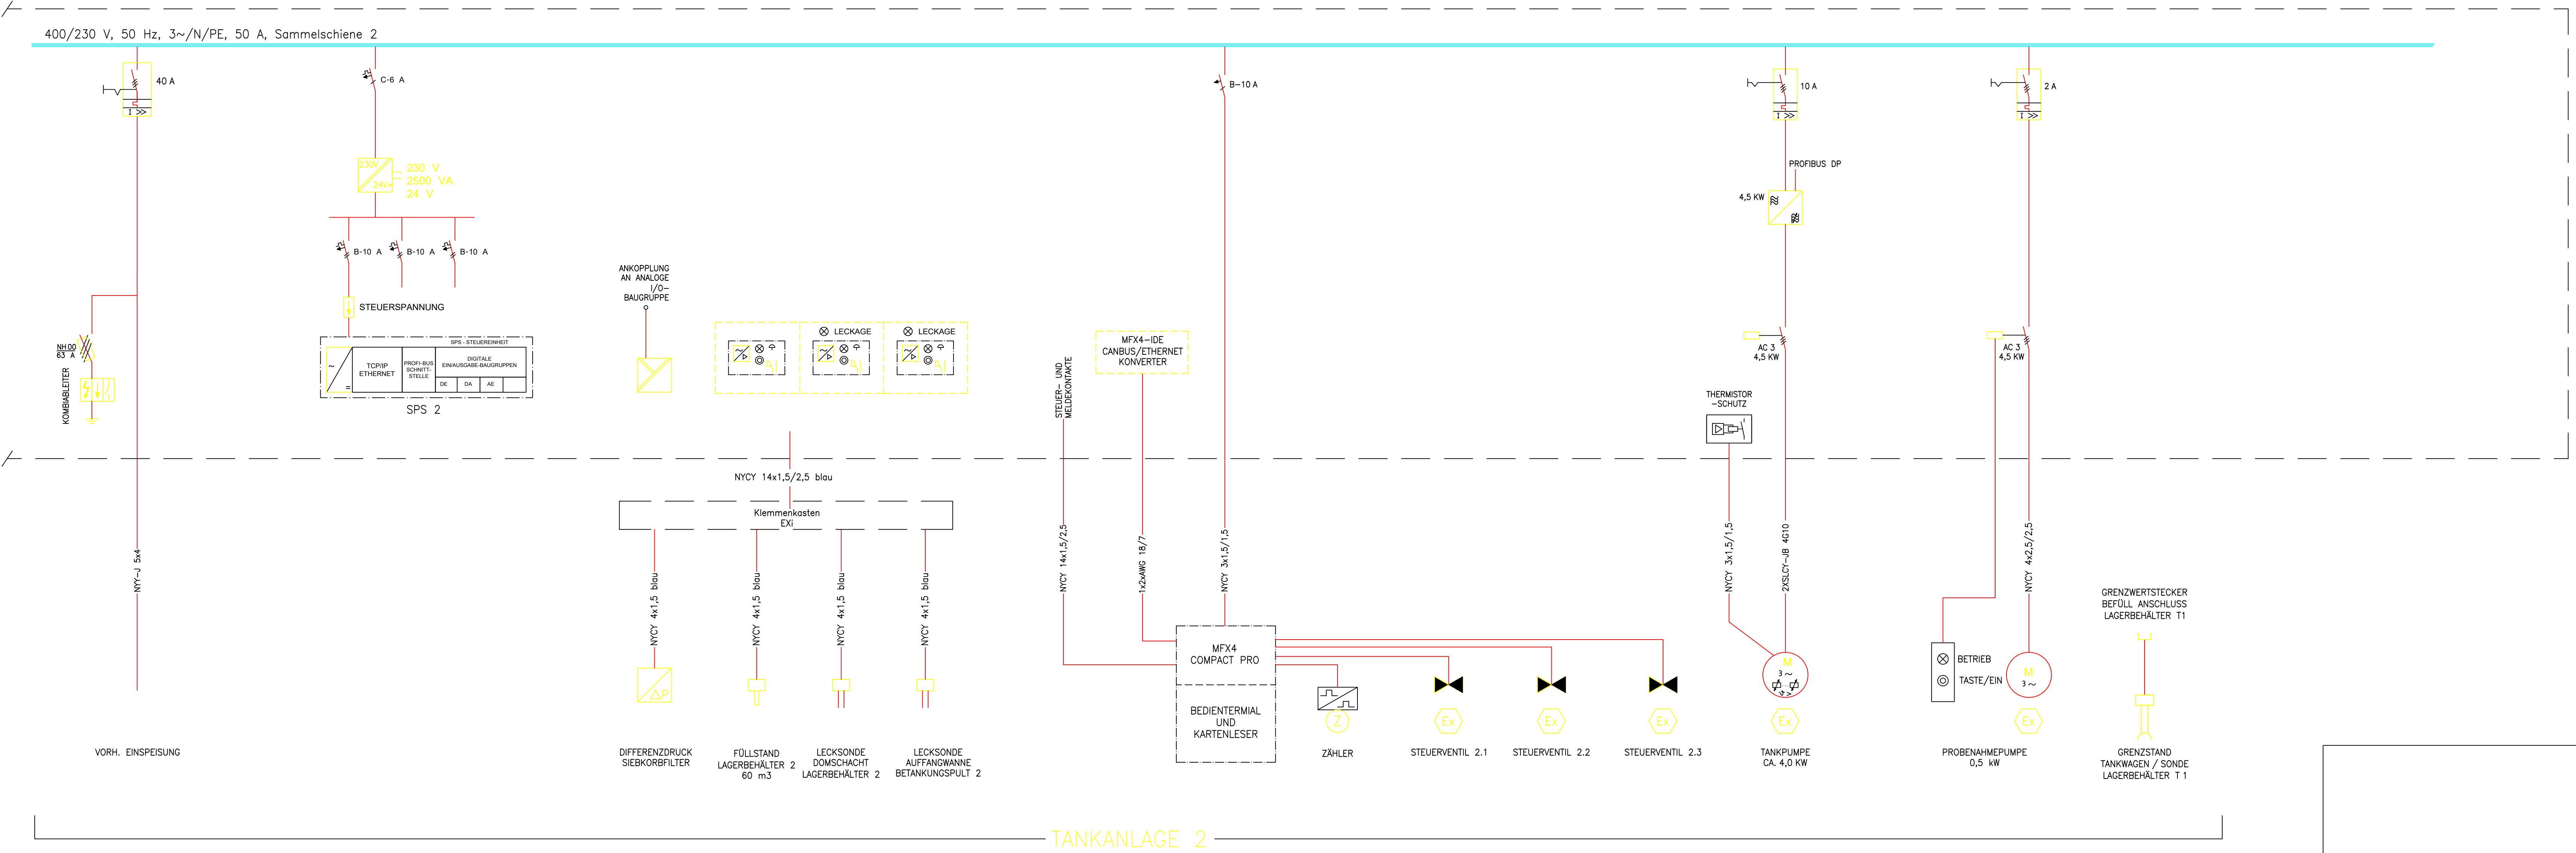


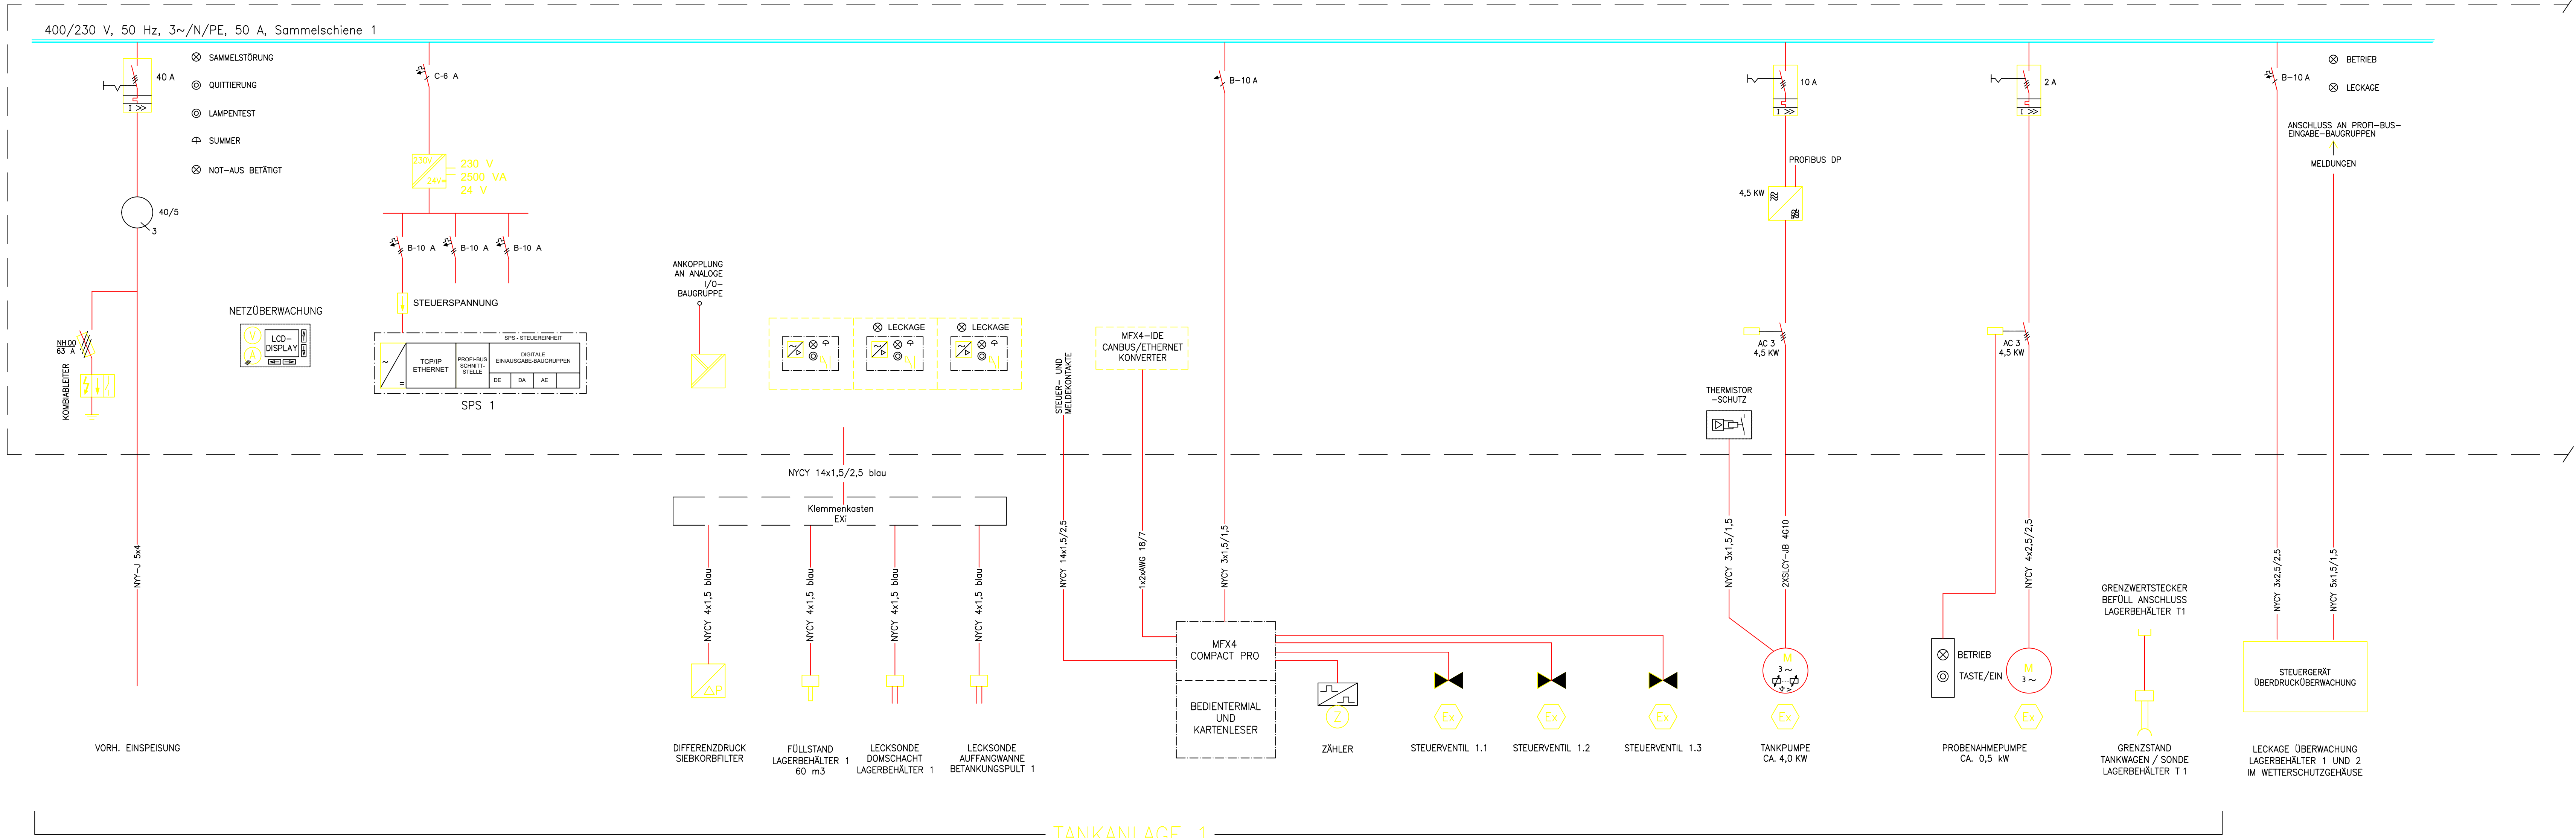

RESORT: BPOL - Standort Blumberg	
BAUVORHABEN: Erneuerung Tankanlage Fliegerstaffel Blumberg	
AUFTRAGS-NR.: 210029	PROJEKT-NR.: 21.TA.01.2411
AUSFÜHRUNG	"DIESE ZEICHNUNG IST UNSER GEISTIGES EIGENTUM. SIE DARF GRAMMISCH §§ 1, 2 UND 11 FF. URH. G UND § 23 BGB OHNE UNSERE SCHRIFTLICHE GENEHMIGUNG WEDER Vervielfältigt UND UNBEFUGT VERWERTET, NOCH DRETTEN ZUR EINSICHT ÜBERLASSEN ODER IN SONSTIGER WEISE INHALTLICH MITGETEILT WERDEN."
	DATUM NAME
	GEZ. 23.02.2026 Dödig, A.
	GEZ. 24.02.2026 Jankl, R.
BEZEICHNUNG	
Übersichtsschaltplan Tankanlage	
0 5 _ E 0 1 _ 0 0 ./. A0	
Leistungsphase	Zeichnungsnummer
Revision	Maßstab
Blattgröße	