



R&I Fließschema
Hubschrauberbetankung
Fliegerstaffel Blumberg

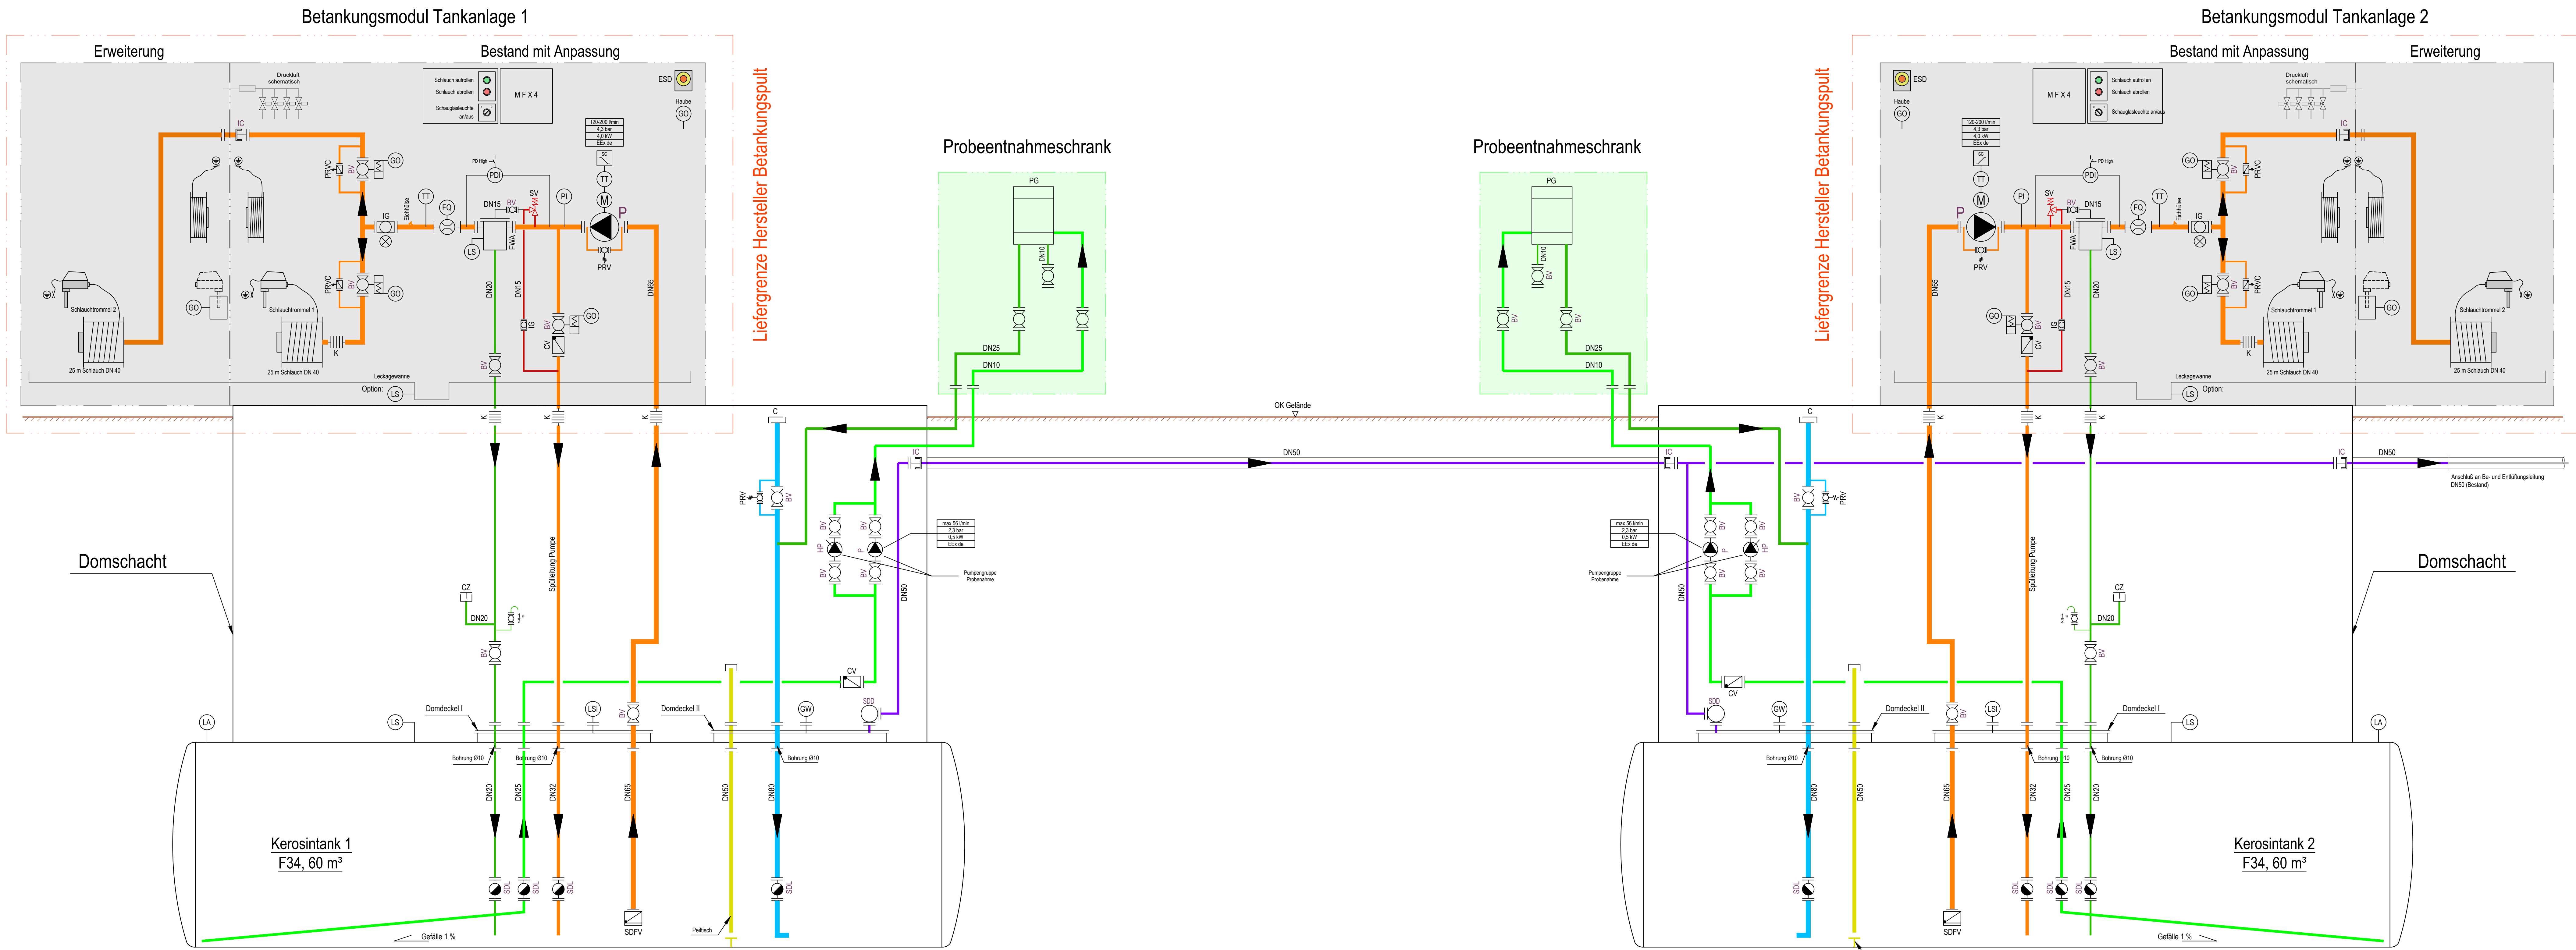

LEGEND / LEGENDE

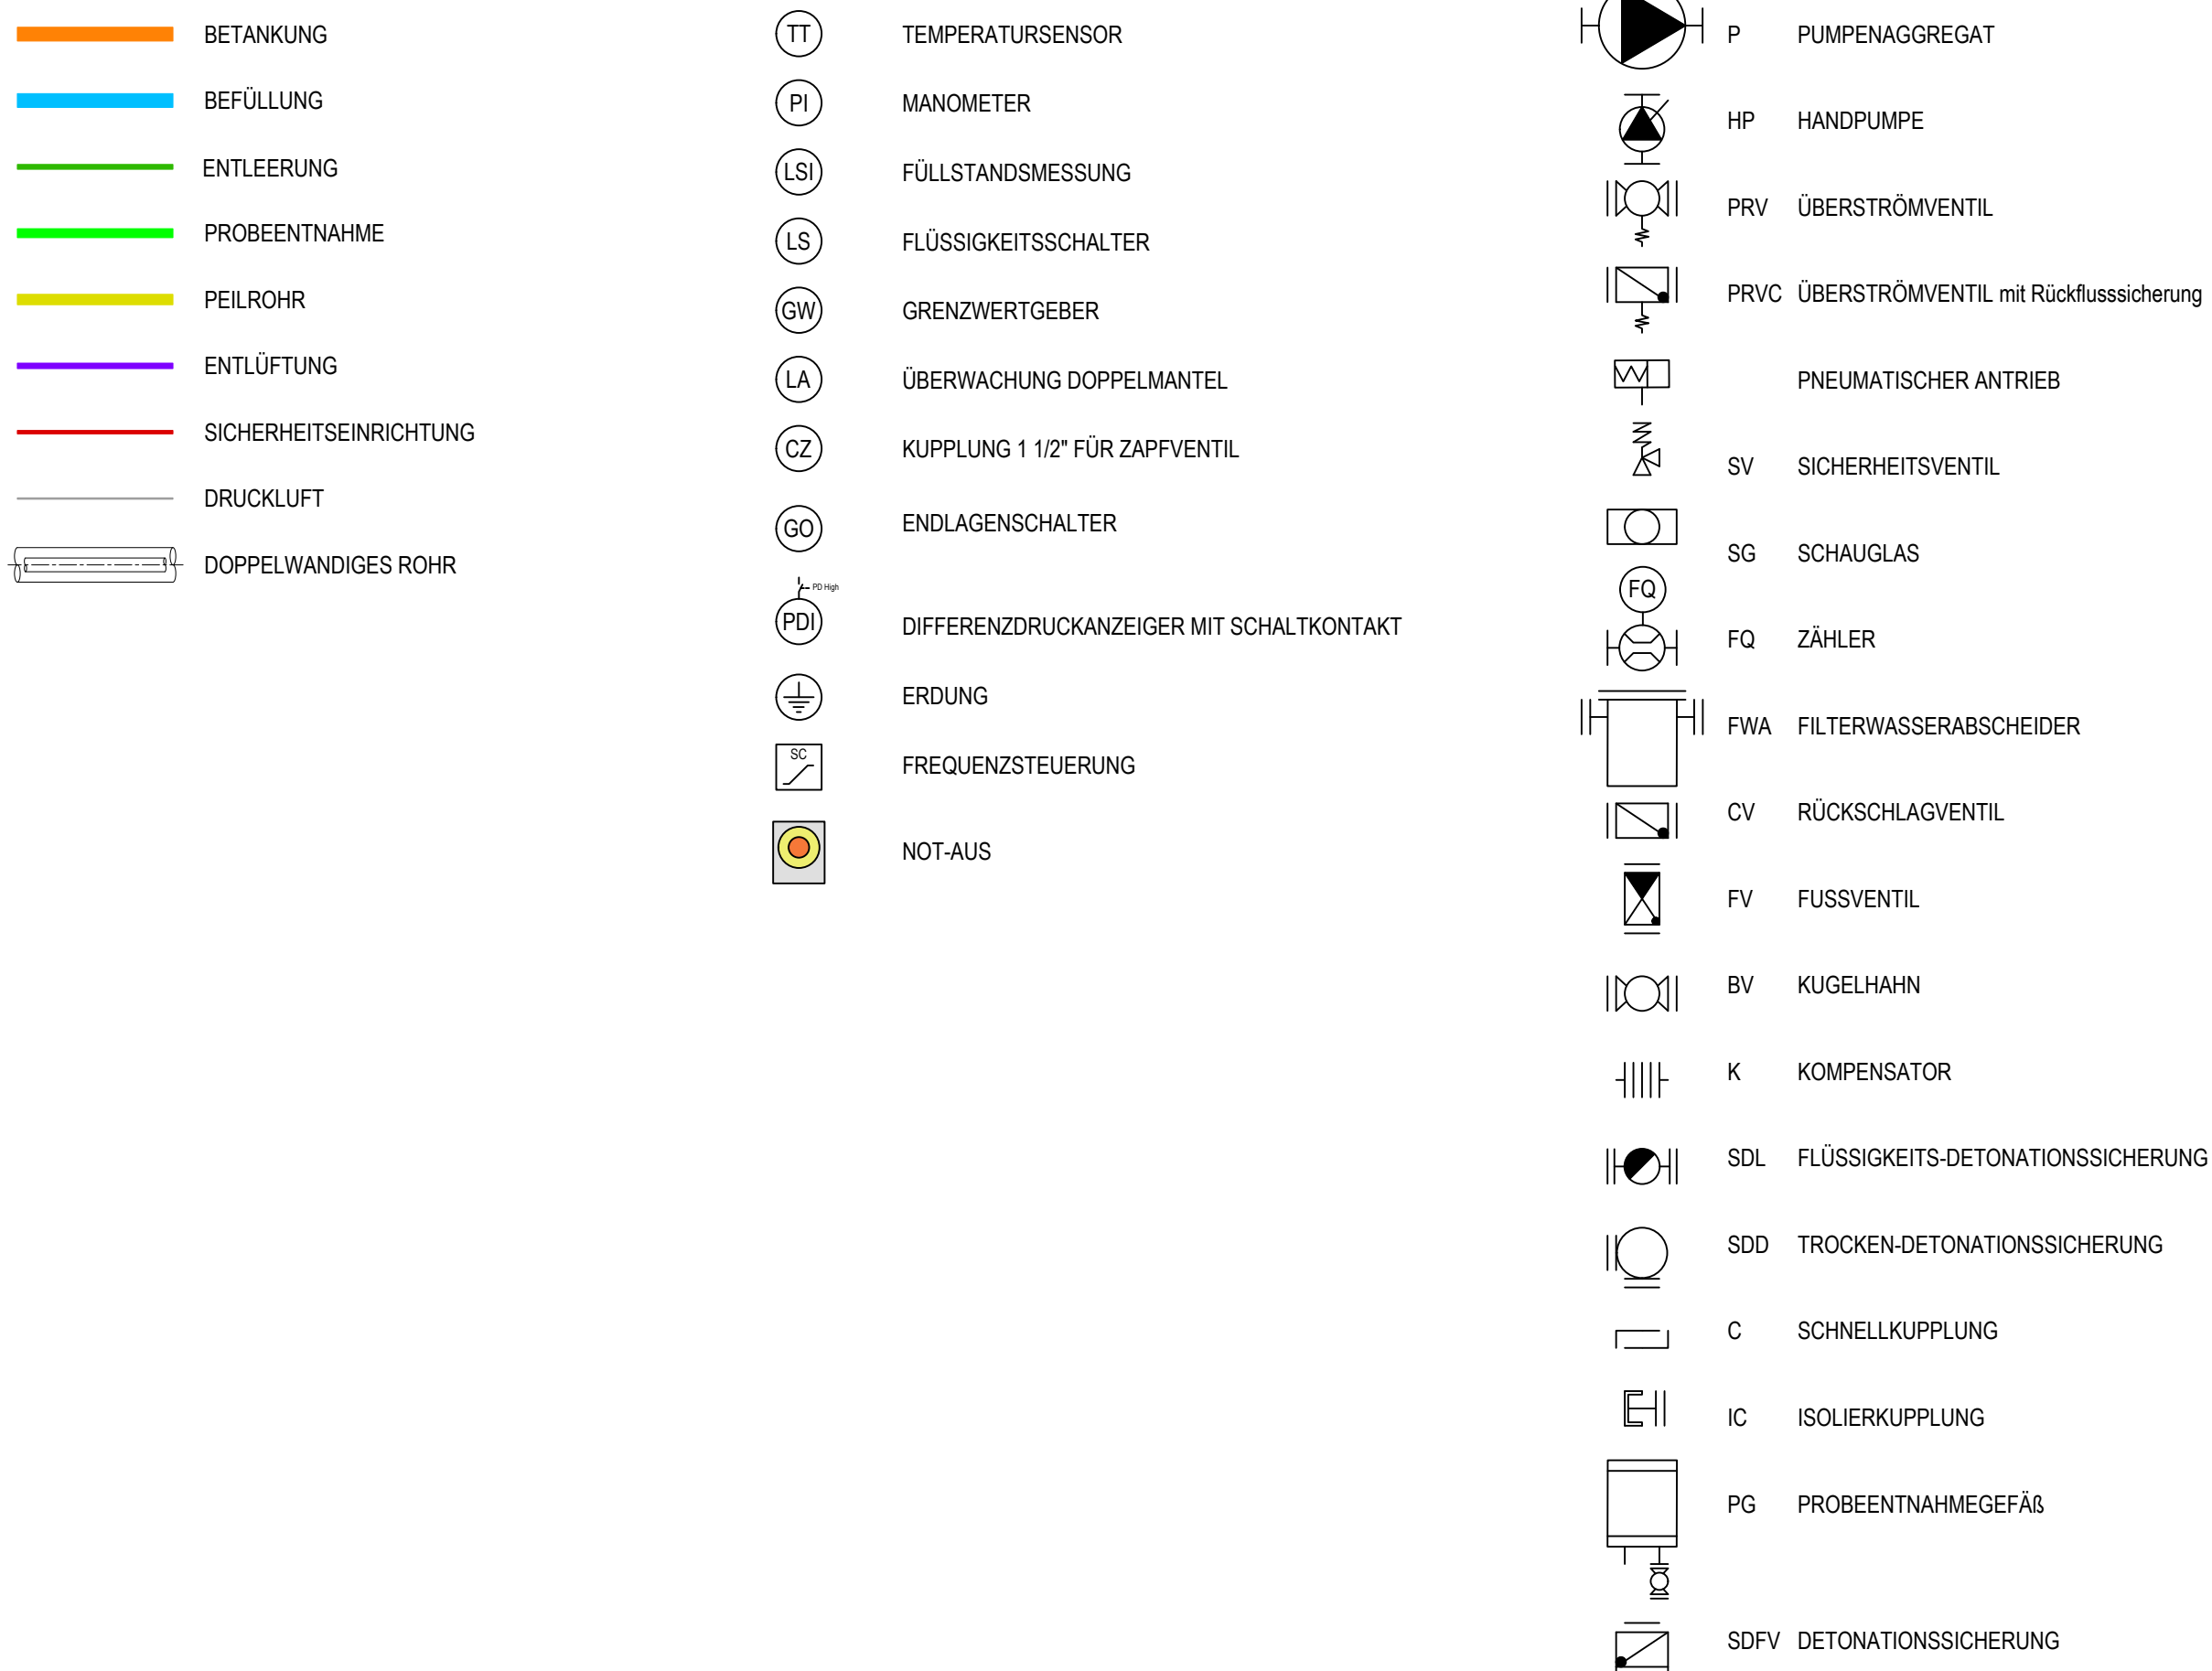

RESORT:		BPOL - Standort Blumberg									
BAUVORHABEN:		Erneuerung Tankanlage Fliegerstaffel Blumberg									
AUFTRAGS-NR.:		210029		PROJEKT-NR.:		21.TA.01.2411					
AUSFÜHRUNG		"DIESE ZEICHNUNG IST UNSER GEISTIGES EIGENTUM. SIE DARF GEMÄSS §§ 1, 2 UND 11 FF URG. G UND 823 BGB OHNE UNSERE SCHRIFTLICHE GENEHMIGUNG WEDER VERKÜPFELT UND UNBEFUGT VERWIRKT, NOCH DARTEN ZUR EINSICHT ÜBERLASSEN ODER IN SONSTIGER WEISE INHALTLICH MITGETEILT WERDEN."									
BEZEICHNUNG		0 5 _ M 0 0 1 _ 0 0									
R & I											
Betankungsanlage 1+2											
Fliegerstaffel											
		Lichtsignale		Zugschlosssystem		Nurserie		Inhalts		Befähigung	