




SECTION A-A  
(1:20)

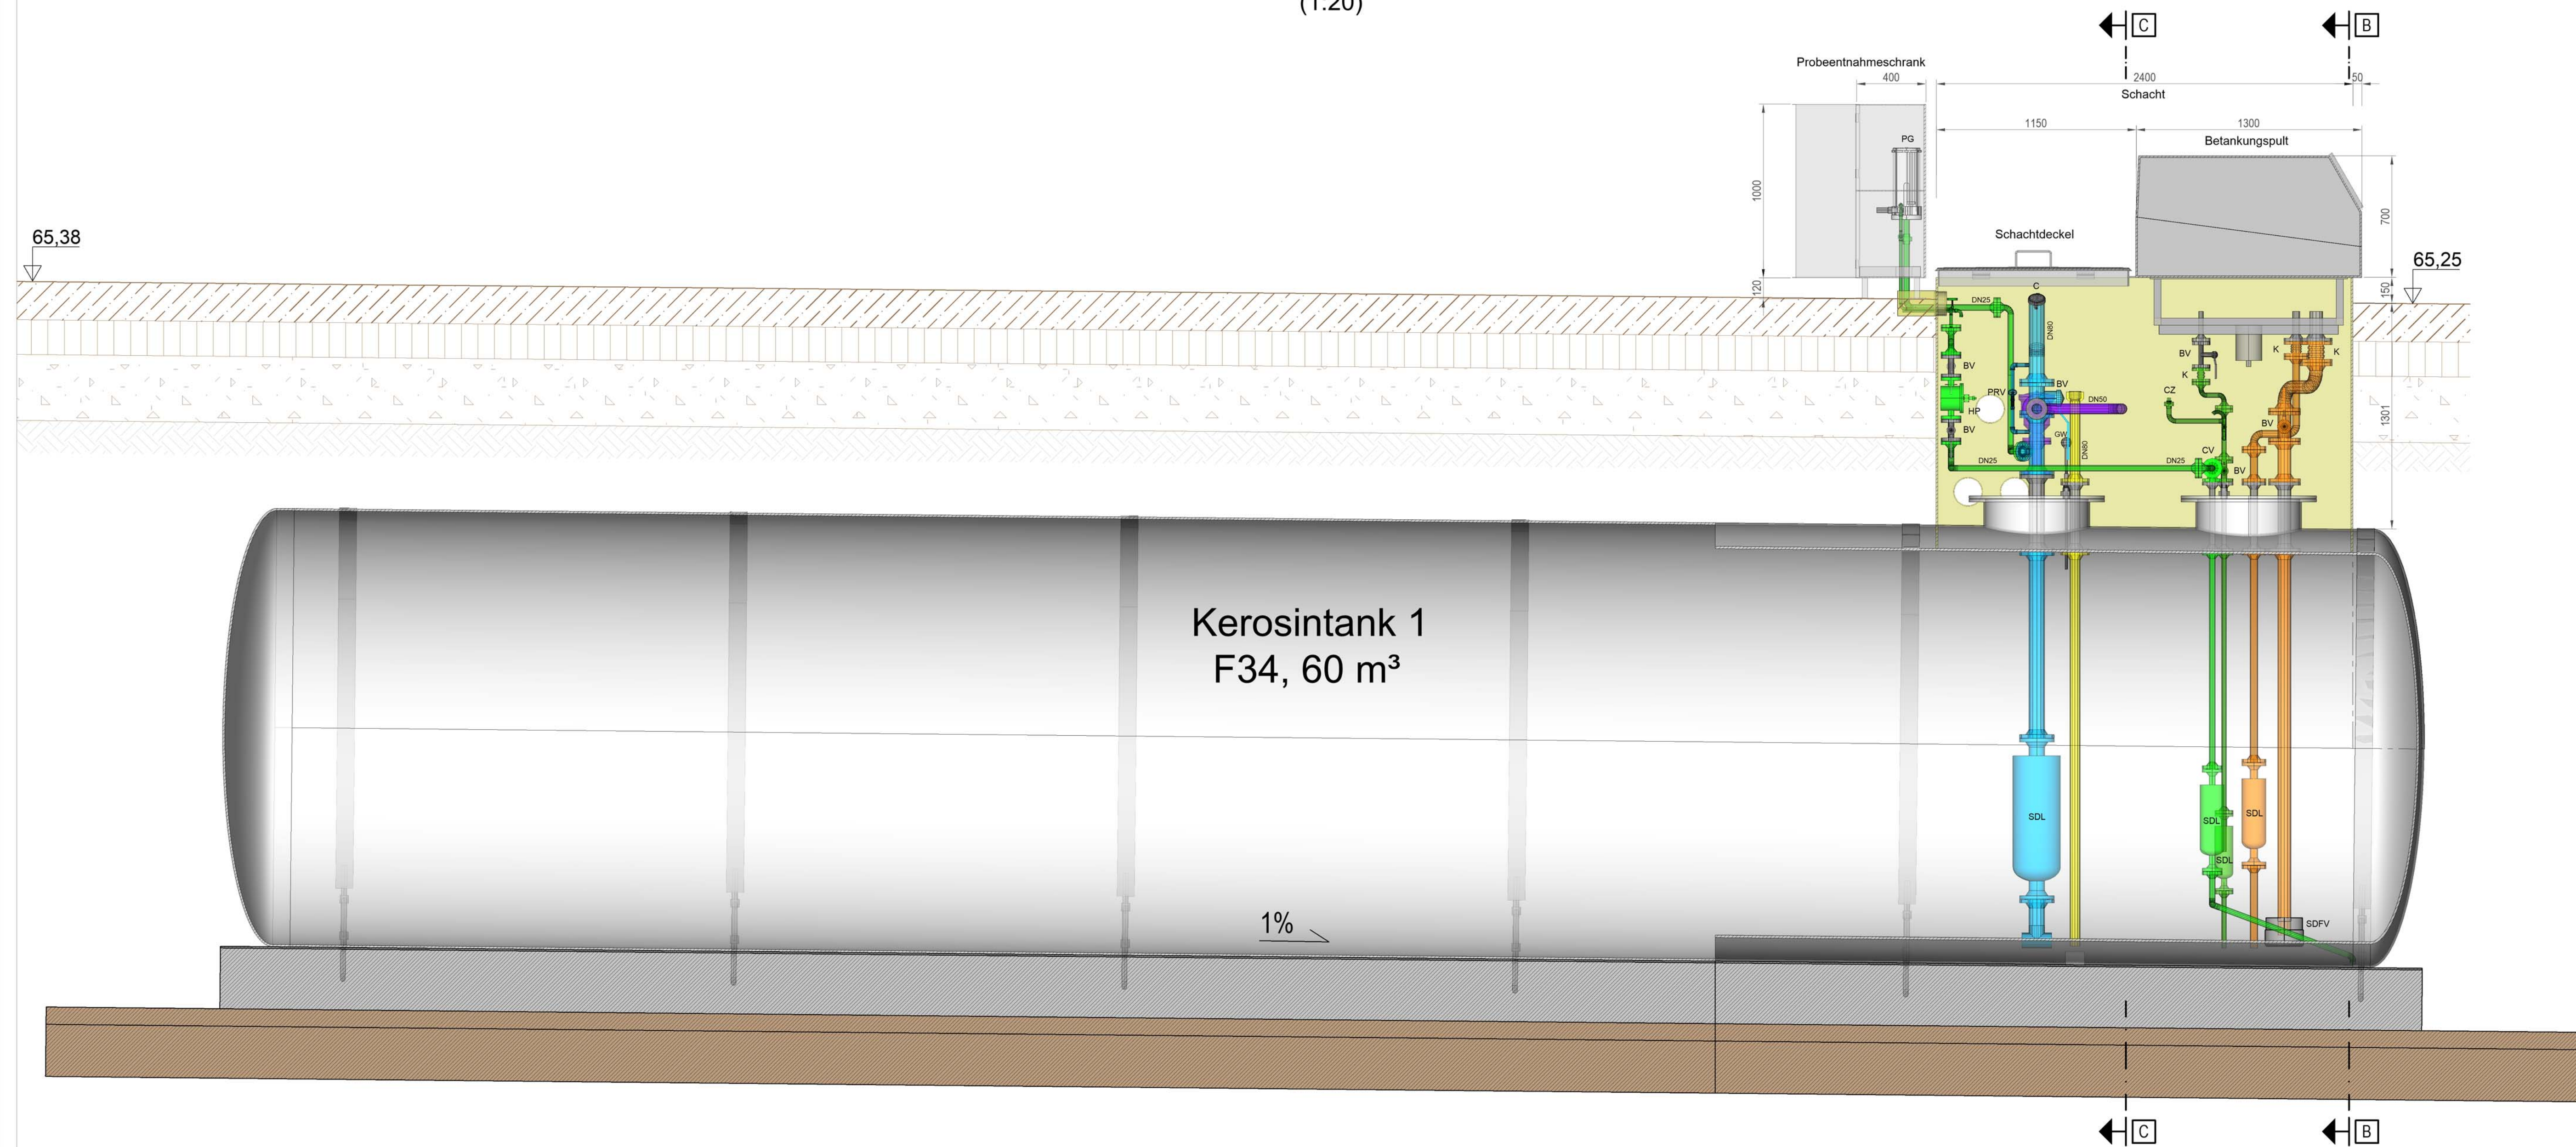


SECTION B-B  
(1:20)

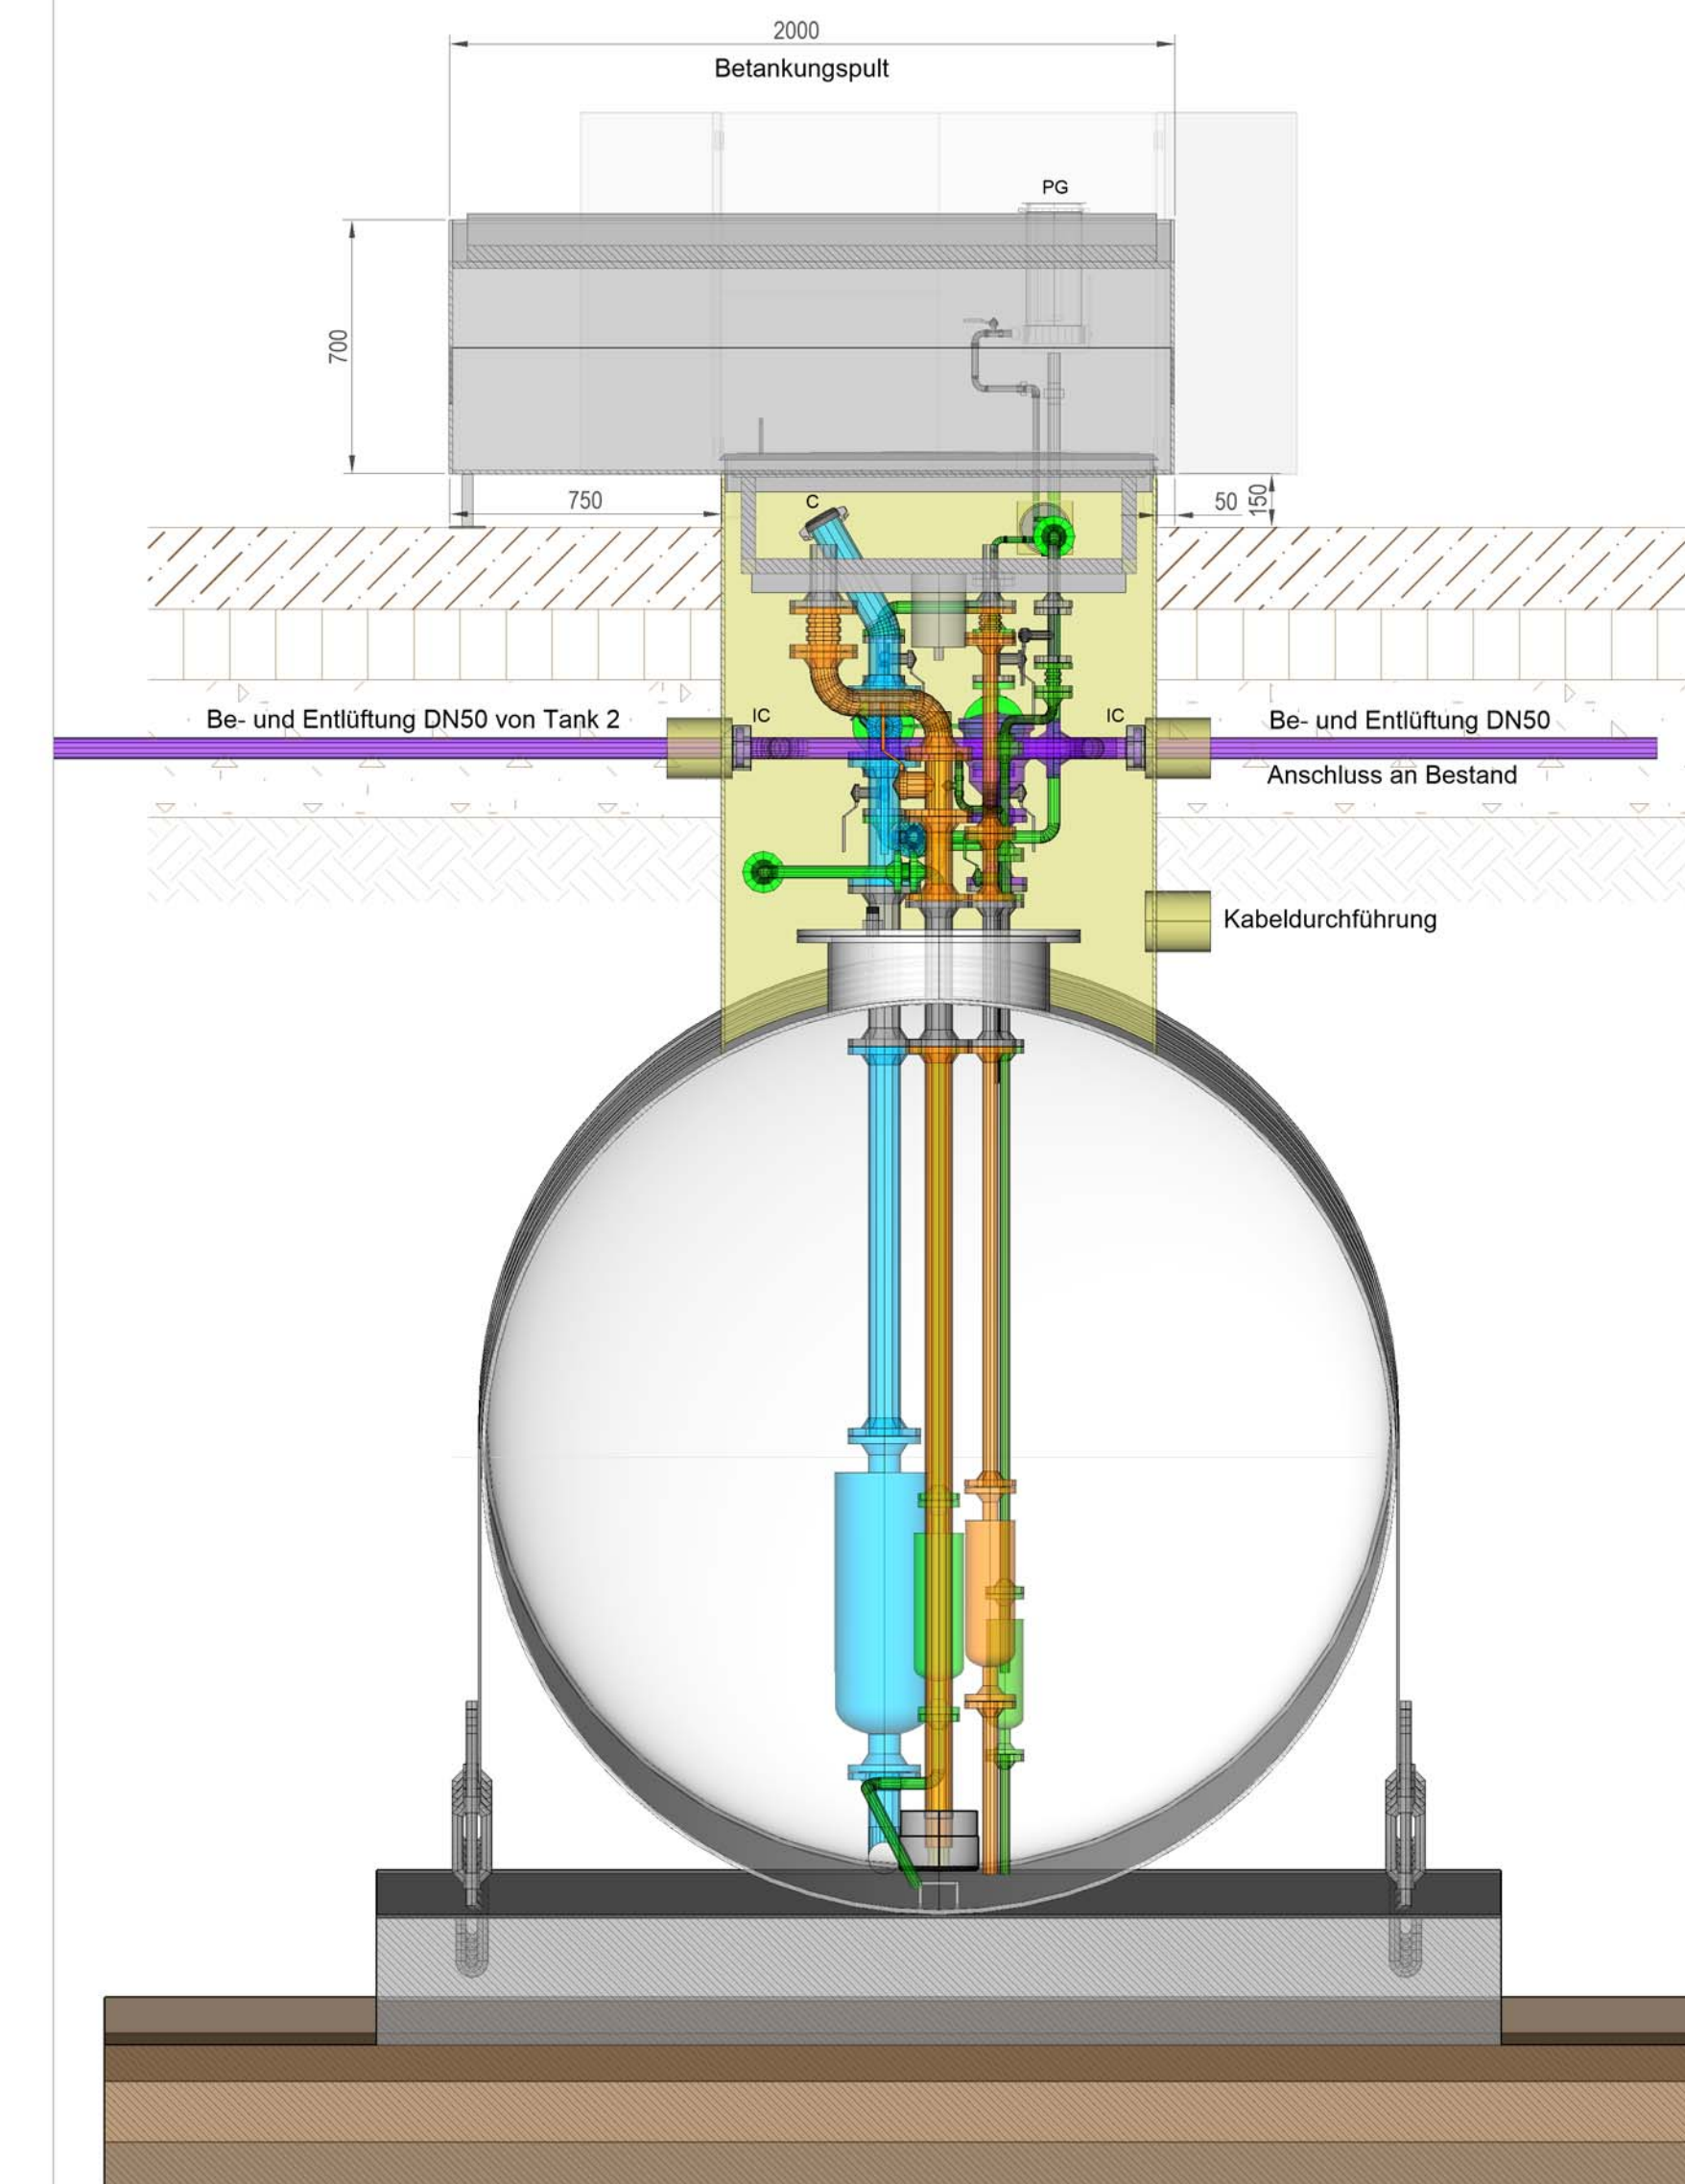


SECTION C-C  
(1:20)

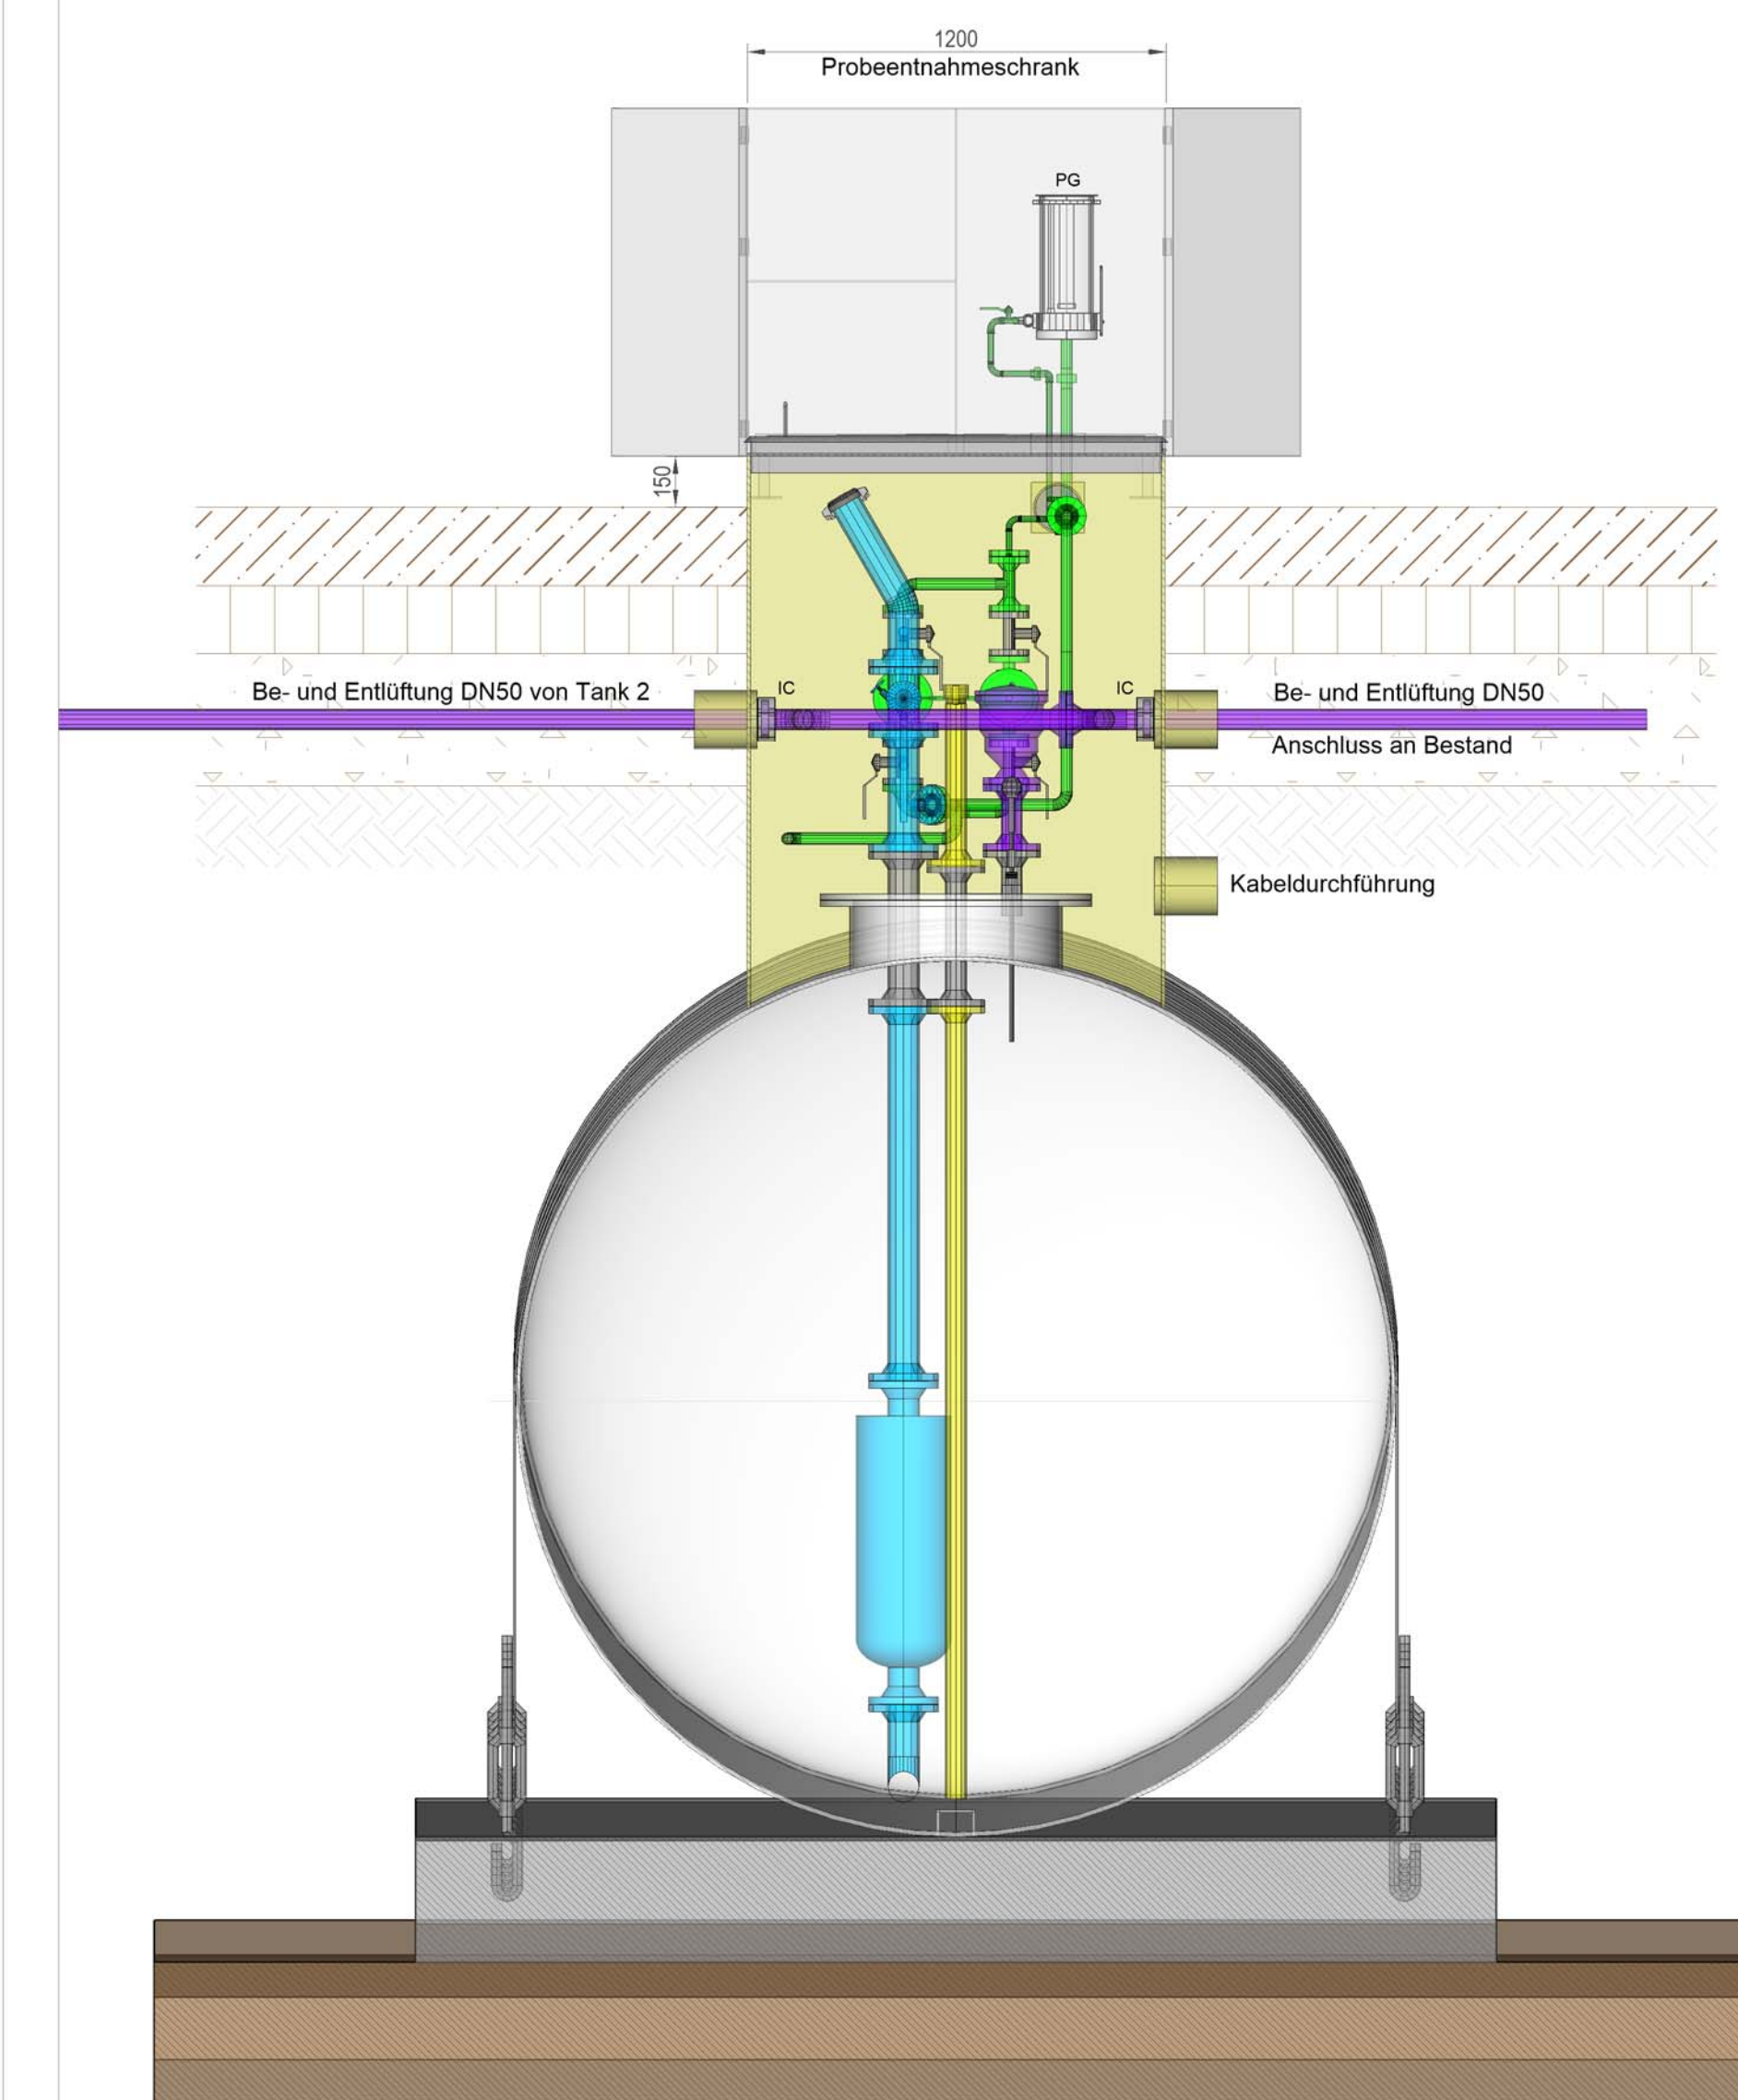


DRAUFSICHT  
(1:20)

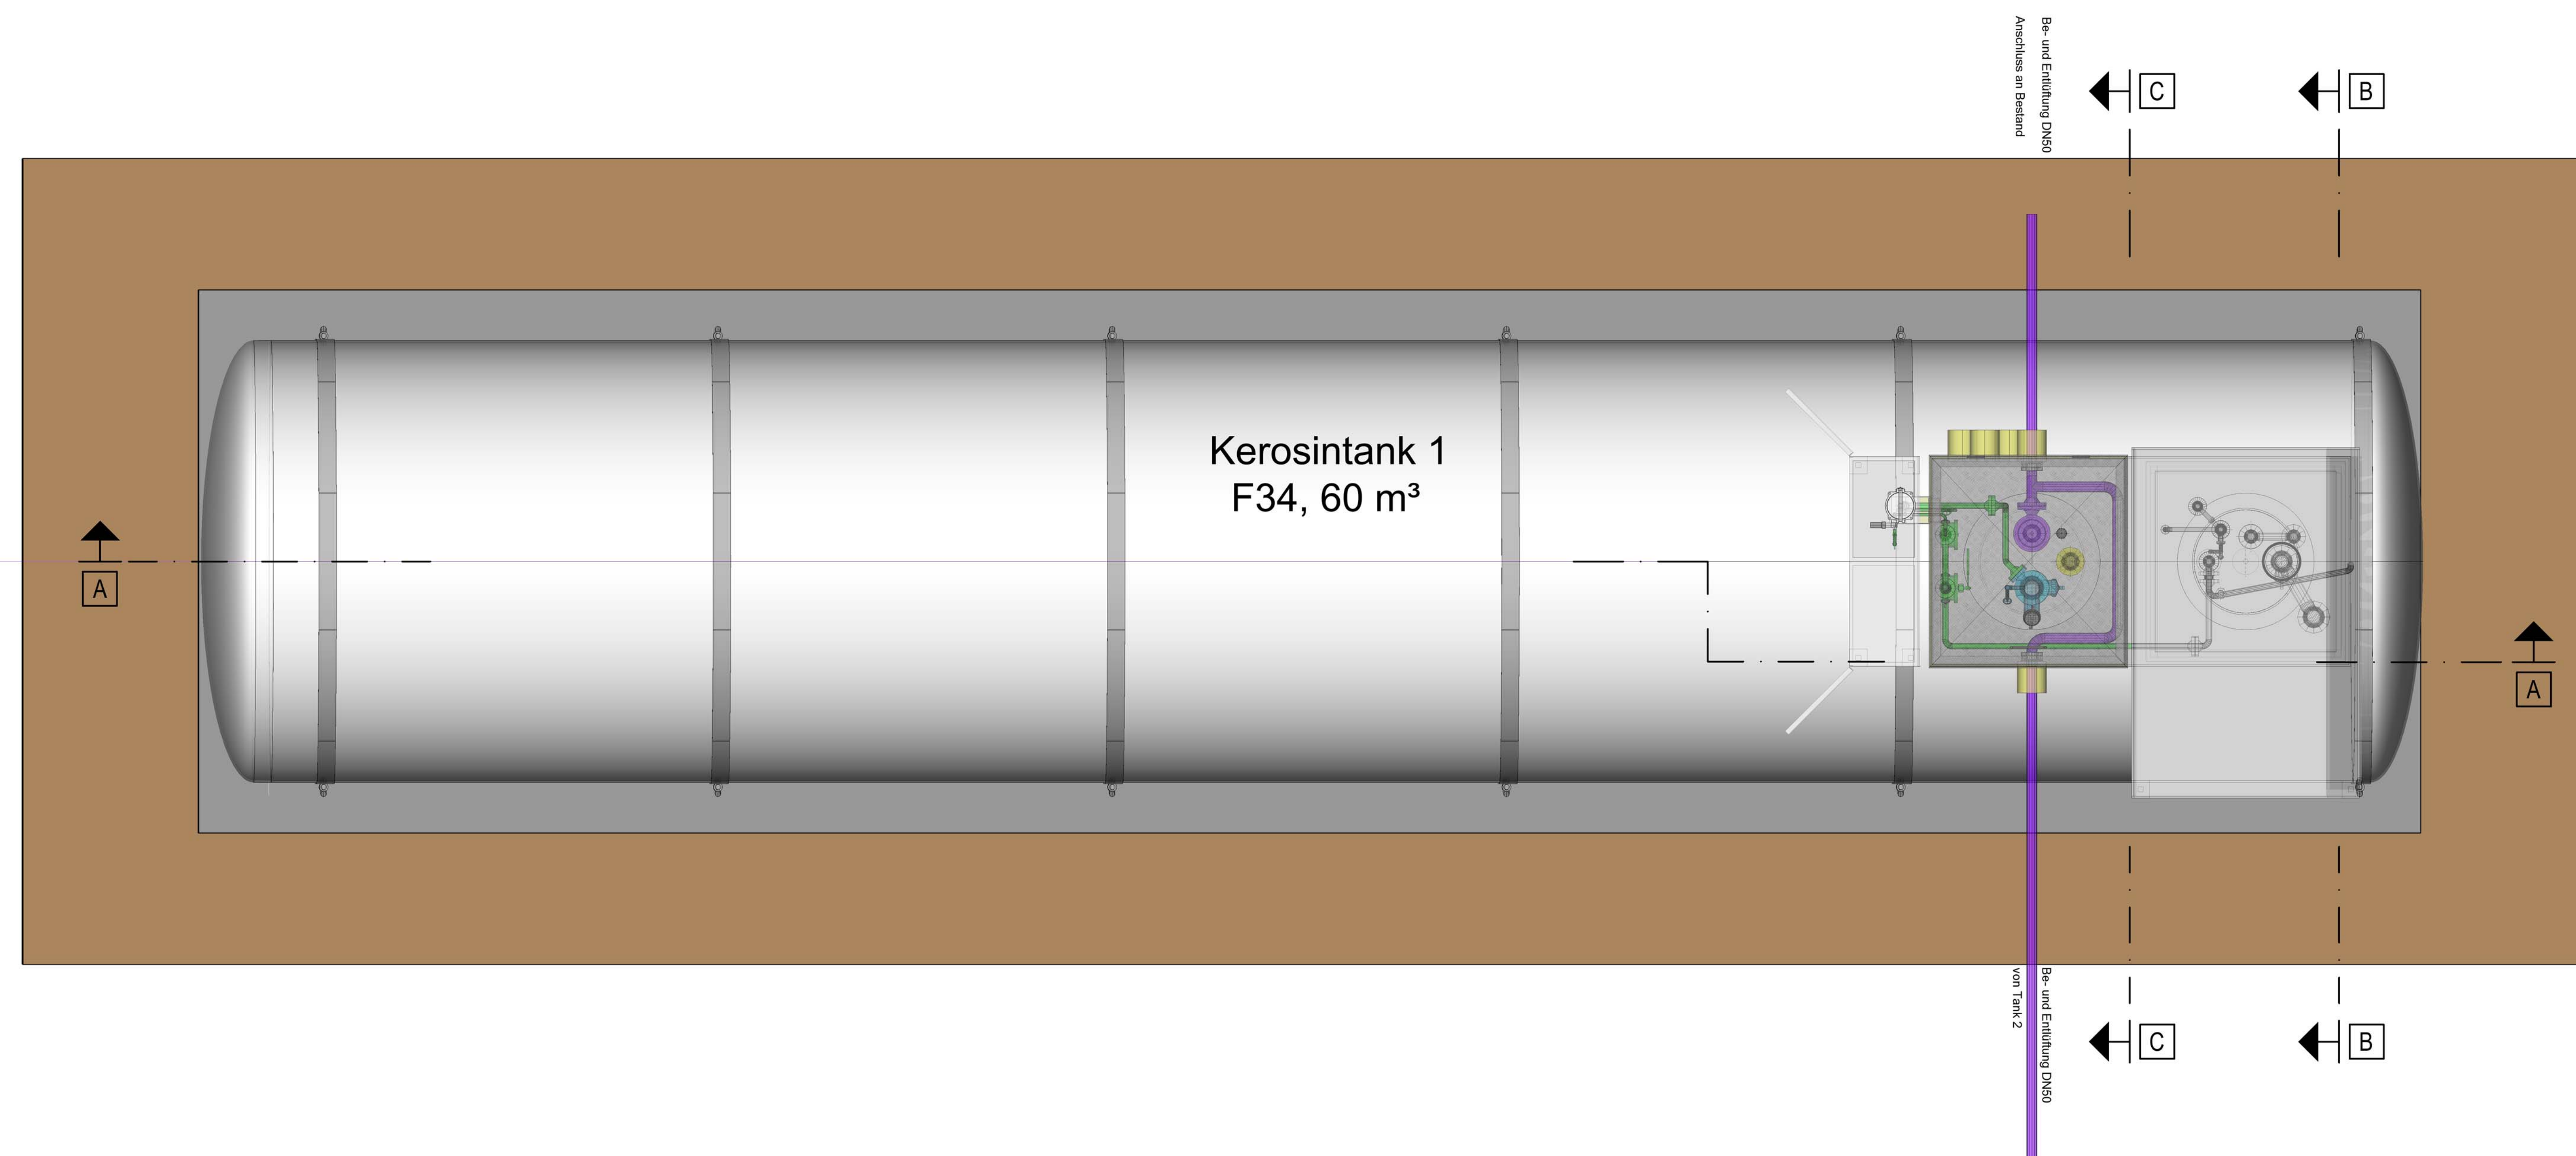

ANSICHT  
(1:20)

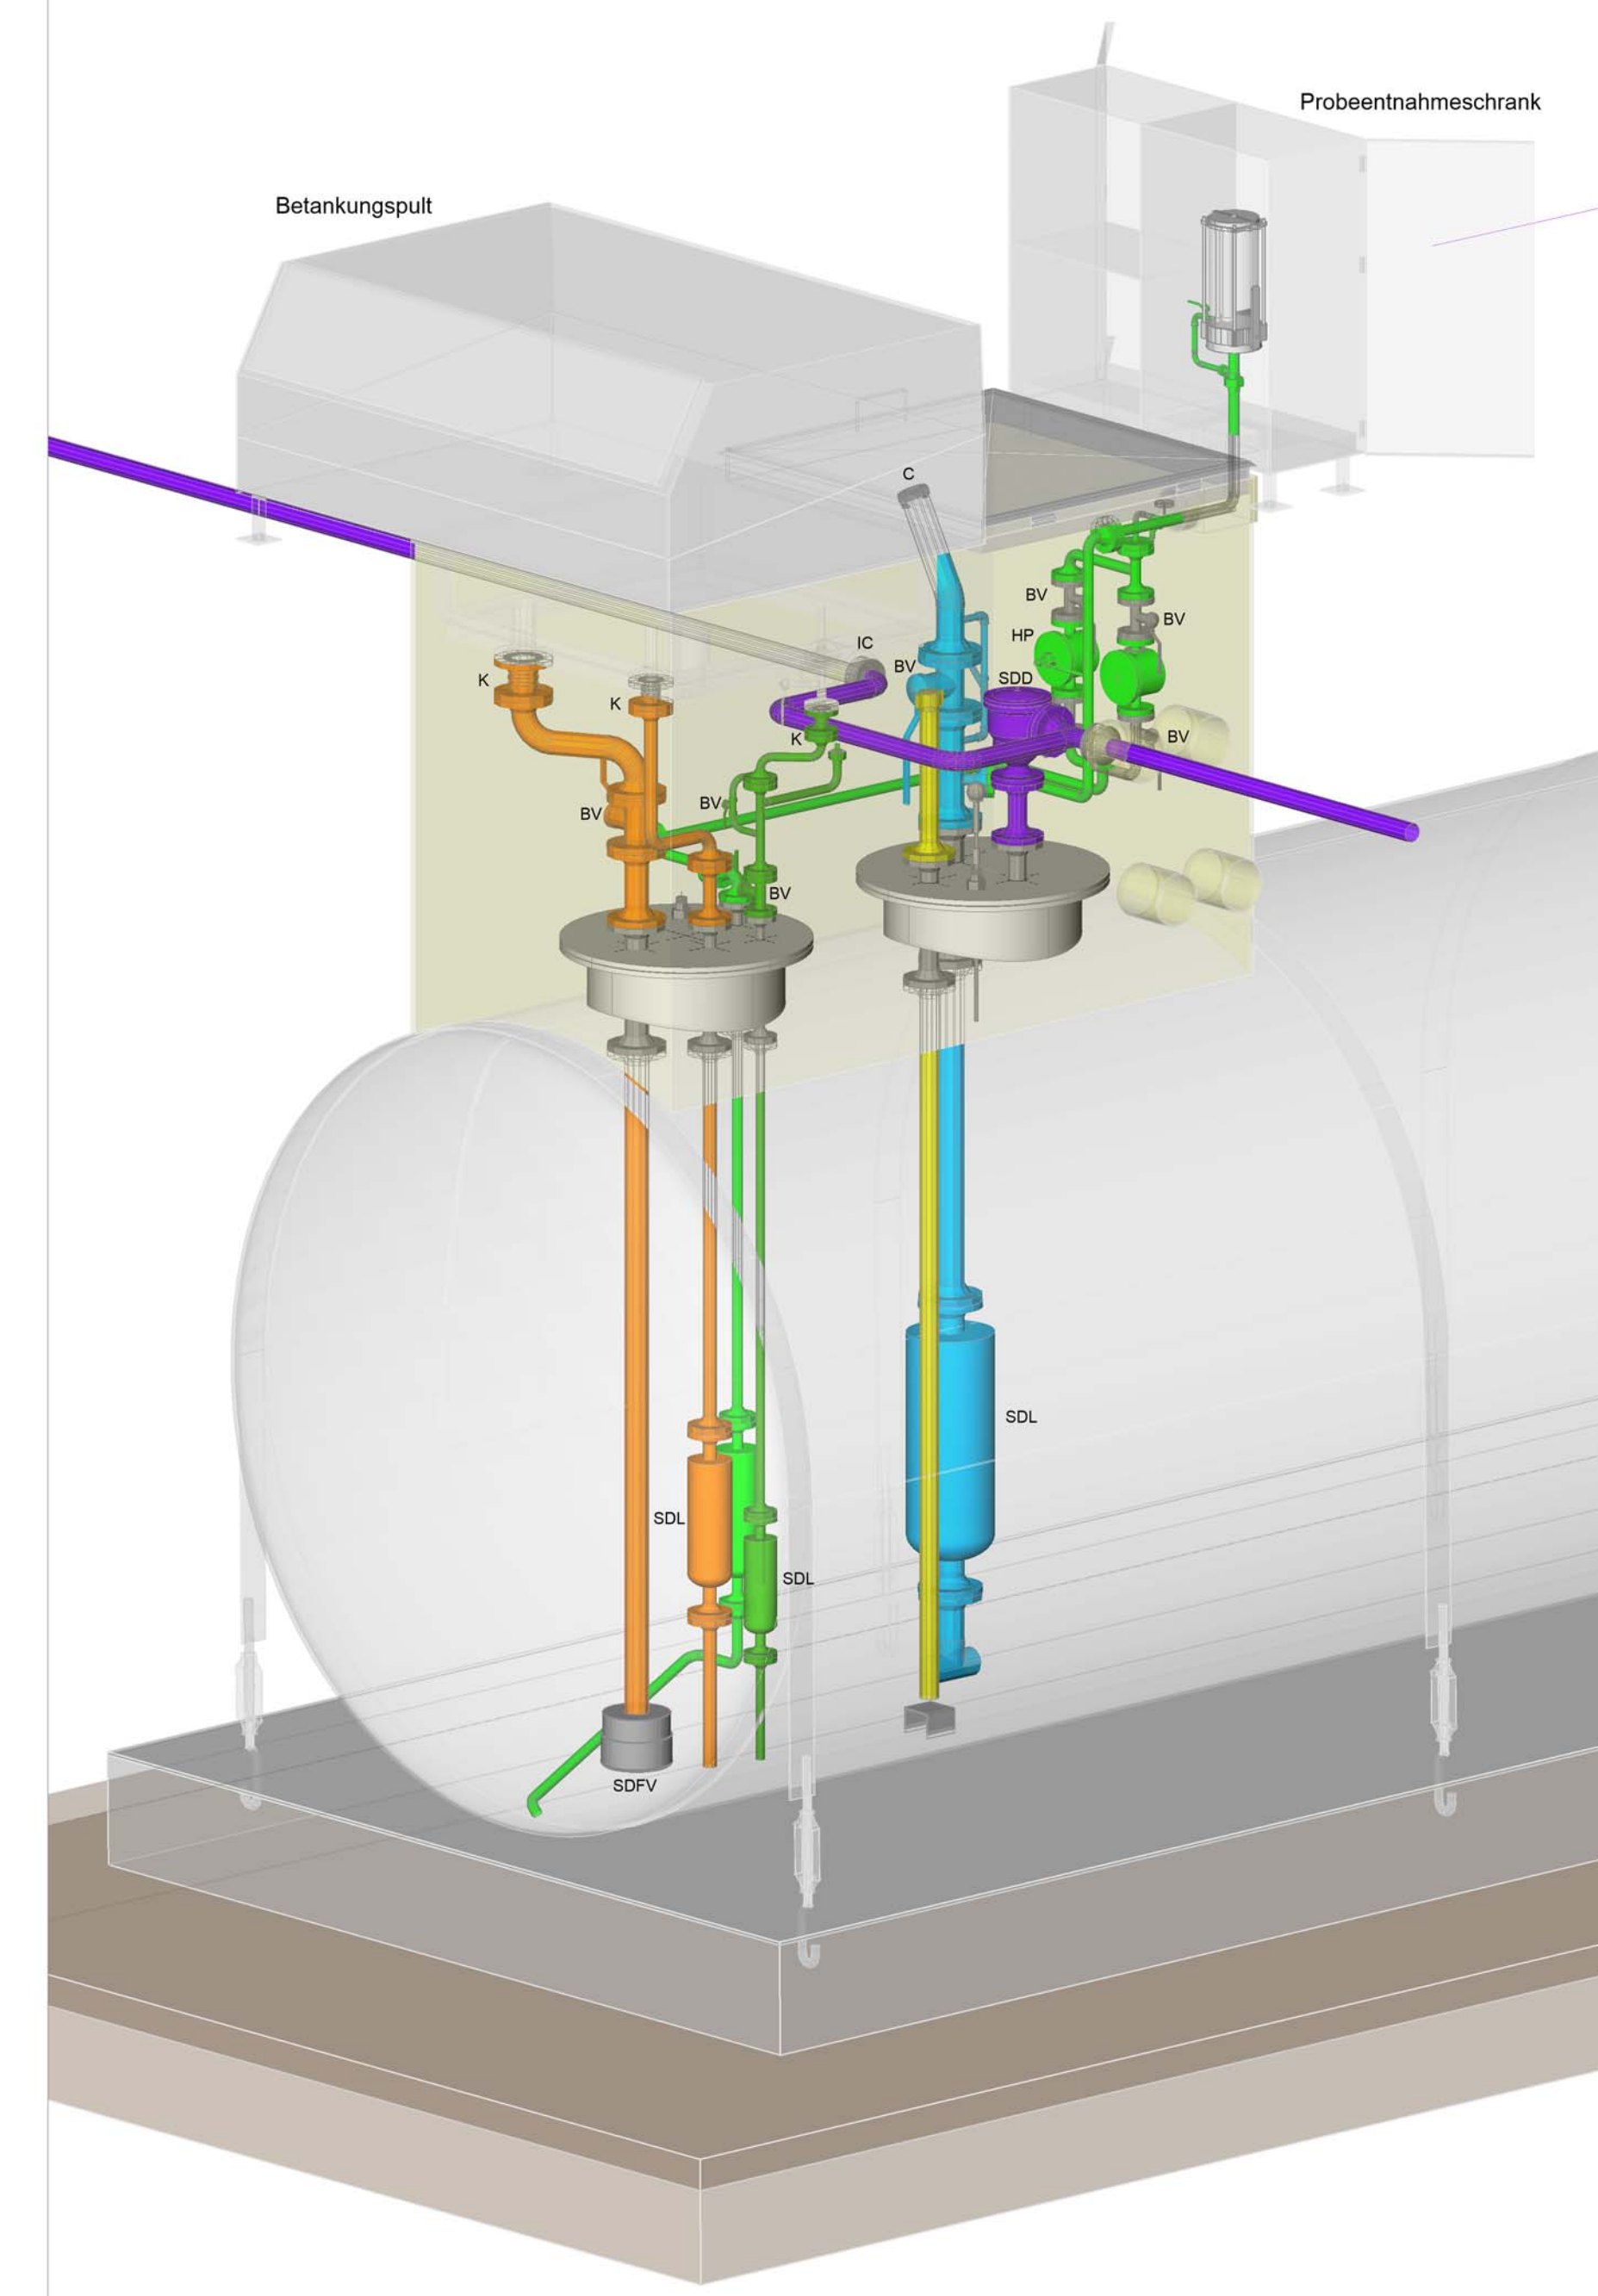

PROBEENTNAHMESCHRANK  
(1:20)

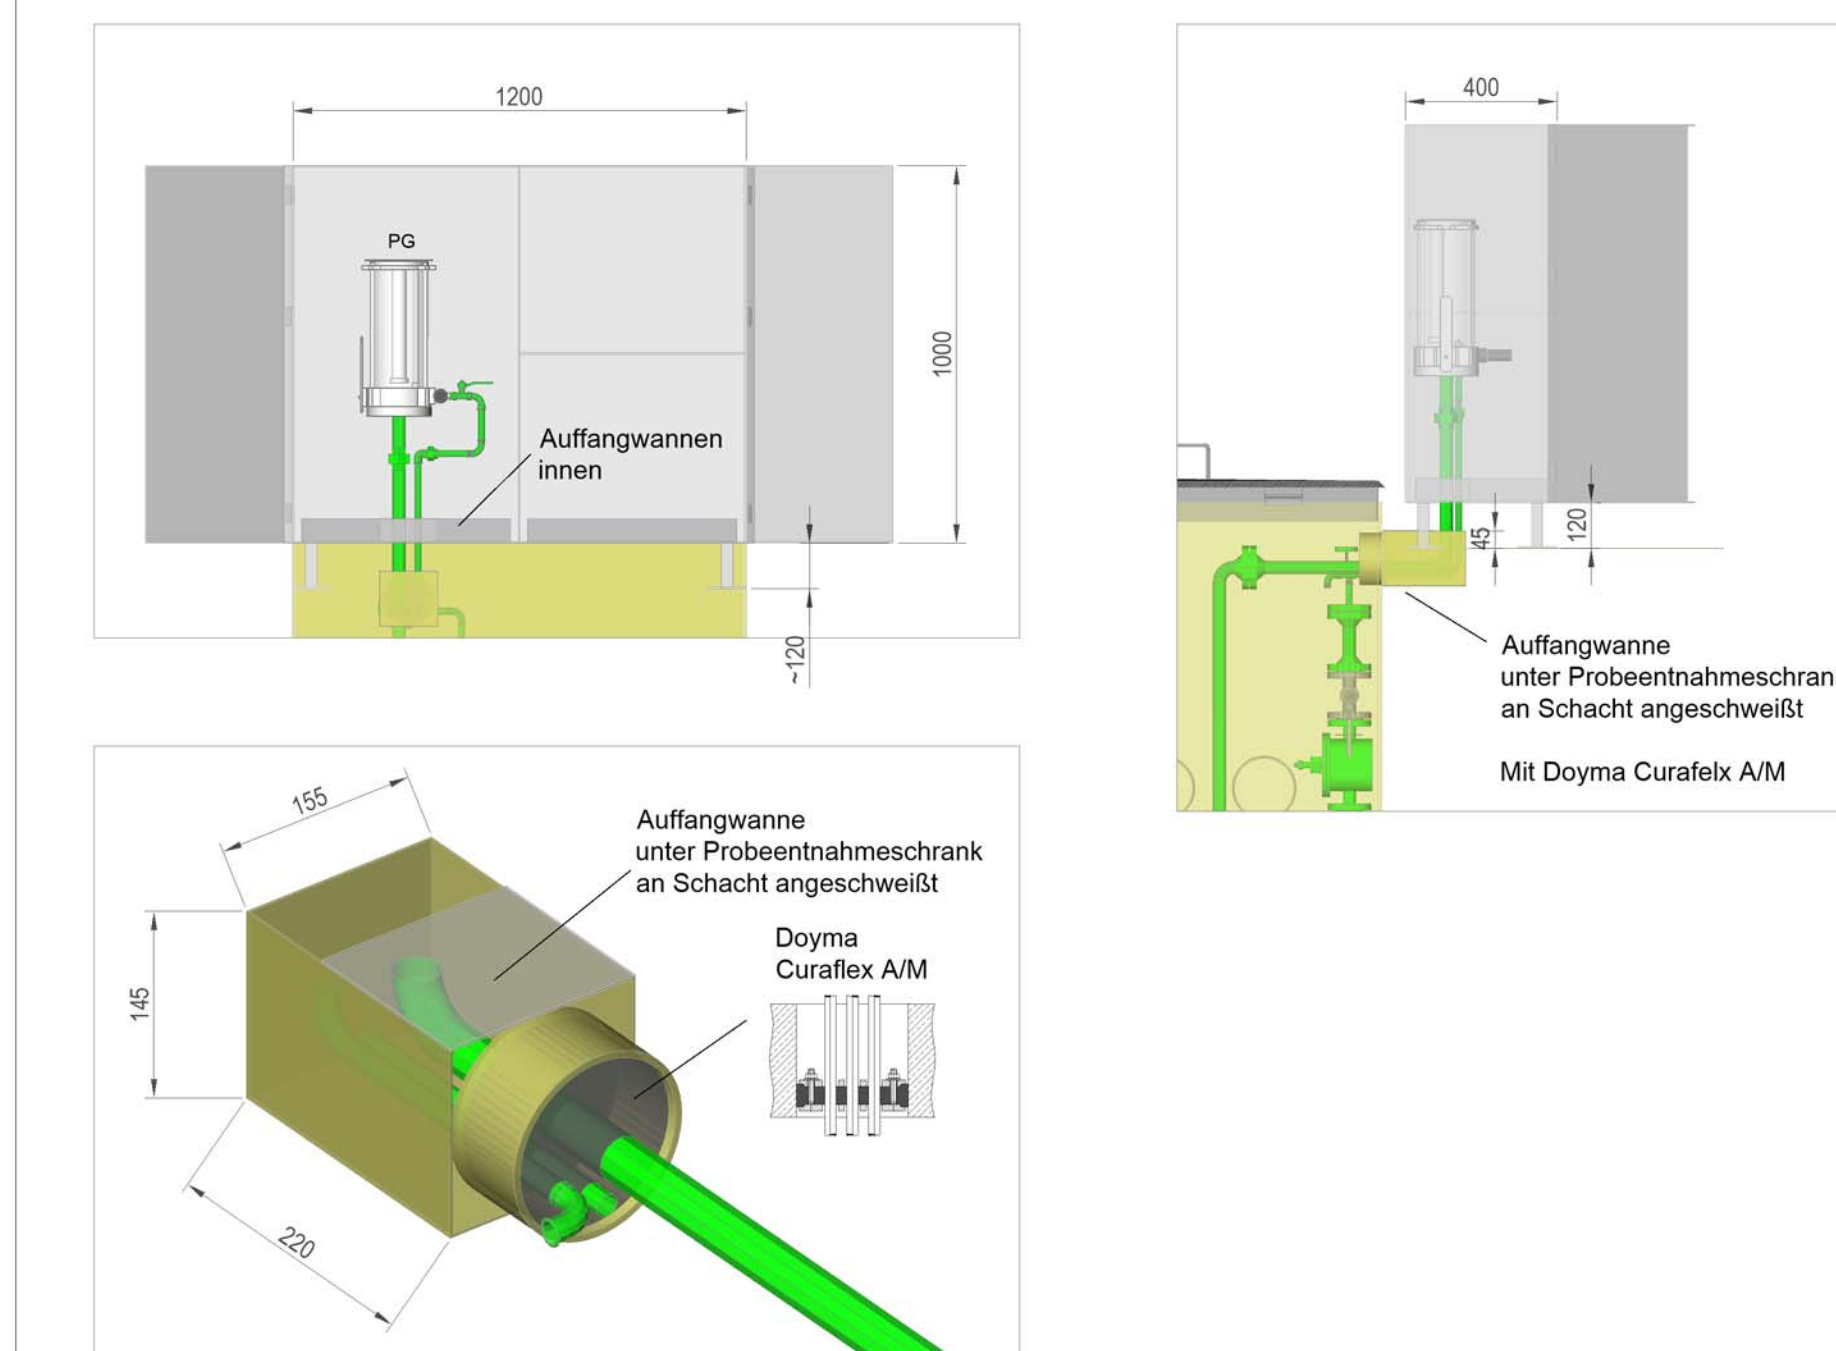

## BE- UND ENTLÜFTUNGSLEITUNG

Die Be-u. Entlüftungsleitung muss mit Gefälle zu einem der Behälter verlegt werden. Die Höhenlage der bestehenden Be-u. Entlüftungsleitung ist nicht bekannt und wurde für die Darstellung angenommen. Vor dem Herstellen der Domschächte ist die genaue Lage zu sondieren und die Eintrittshöhen in die Behälter anzupassen. Die Anpassung im Domschacht kann durch eine Längsänderung des Flanschen-Paßstückes erfolgen, welches sich innerhalb der SDO DN 50 befindet.

**SÄMTLICHE MAßE SIND VOR AUSFÜHRUNGSBEGINN  
EIGENVERANTWORTLICH ZU ÜBERPRÜFEN UND  
GEBEENFALLS ANZUPASSEN !**

|                                             |   |                                                            |  |              |  |               |       |            |       |  |
|---------------------------------------------|---|------------------------------------------------------------|--|--------------|--|---------------|-------|------------|-------|--|
| RESORT:                                     |   | BPOL - Standort Blumberg                                   |  |              |  |               |       |            |       |  |
| BAUVORHABEN:                                |   | Erneuerung Tankanlage<br>Fliegerstaffel Blumberg           |  |              |  |               |       |            |       |  |
| AUFTRAGS-NR.:                               |   | 210029                                                     |  | PROJEKT-NR.: |  | 21.TA.01.2411 |       |            |       |  |
| <div><div></div><div>AUSFÜHRUNG</div></div> | "DIESE ZEICHNUNG IST UNTERS GEISTIGES EIGENTUM! SIE DARF GEMÄSS §§ 1, 2 UND 11 FF URG. UND ZOB BOD. OHNE SONDERLICHE GENEHMIGUNG WECHSELN ABER NICHT UND UNTERST VERWIRKTE! NACHTRITTEN DAF. ERGIBT ÜBERLAGUNG NICHT IN SONSTIGER WEISE (MAL TILMUTTELTE) VERLEZEN" |                                                            |  |              |  |               |       |            |       |  |
|                                             |   |                                                            |  |              |  |               | DATUM |            | NAMEN |  |
|                                             |   |                                                            |  |              |  |               | GZ2   | 24.03.2020 |       |  |
|                                             |   |                                                            |  |              |  |               | GZ2   | 26.09.2020 |       |  |
| BEZEICHNUNG                                 |   |                                                            |  |              |  |               |       |            |       |  |
| Belastungsanlage 1                          |   |                                                            |  |              |  |               |       |            |       |  |
| Rohrleitungsbau                             |   |                                                            |  |              |  |               |       |            |       |  |
|                                             |   | 0 5 _ M 0 0 2 _ 0 2                                        |  |              |  | 1:20          |       |            |       |  |
|                                             |   | Liniensystem    Zeichnungs-entwurf    Situation    Merkmal |  |              |  | Blatt 1 von 1 |       |            |       |  |