
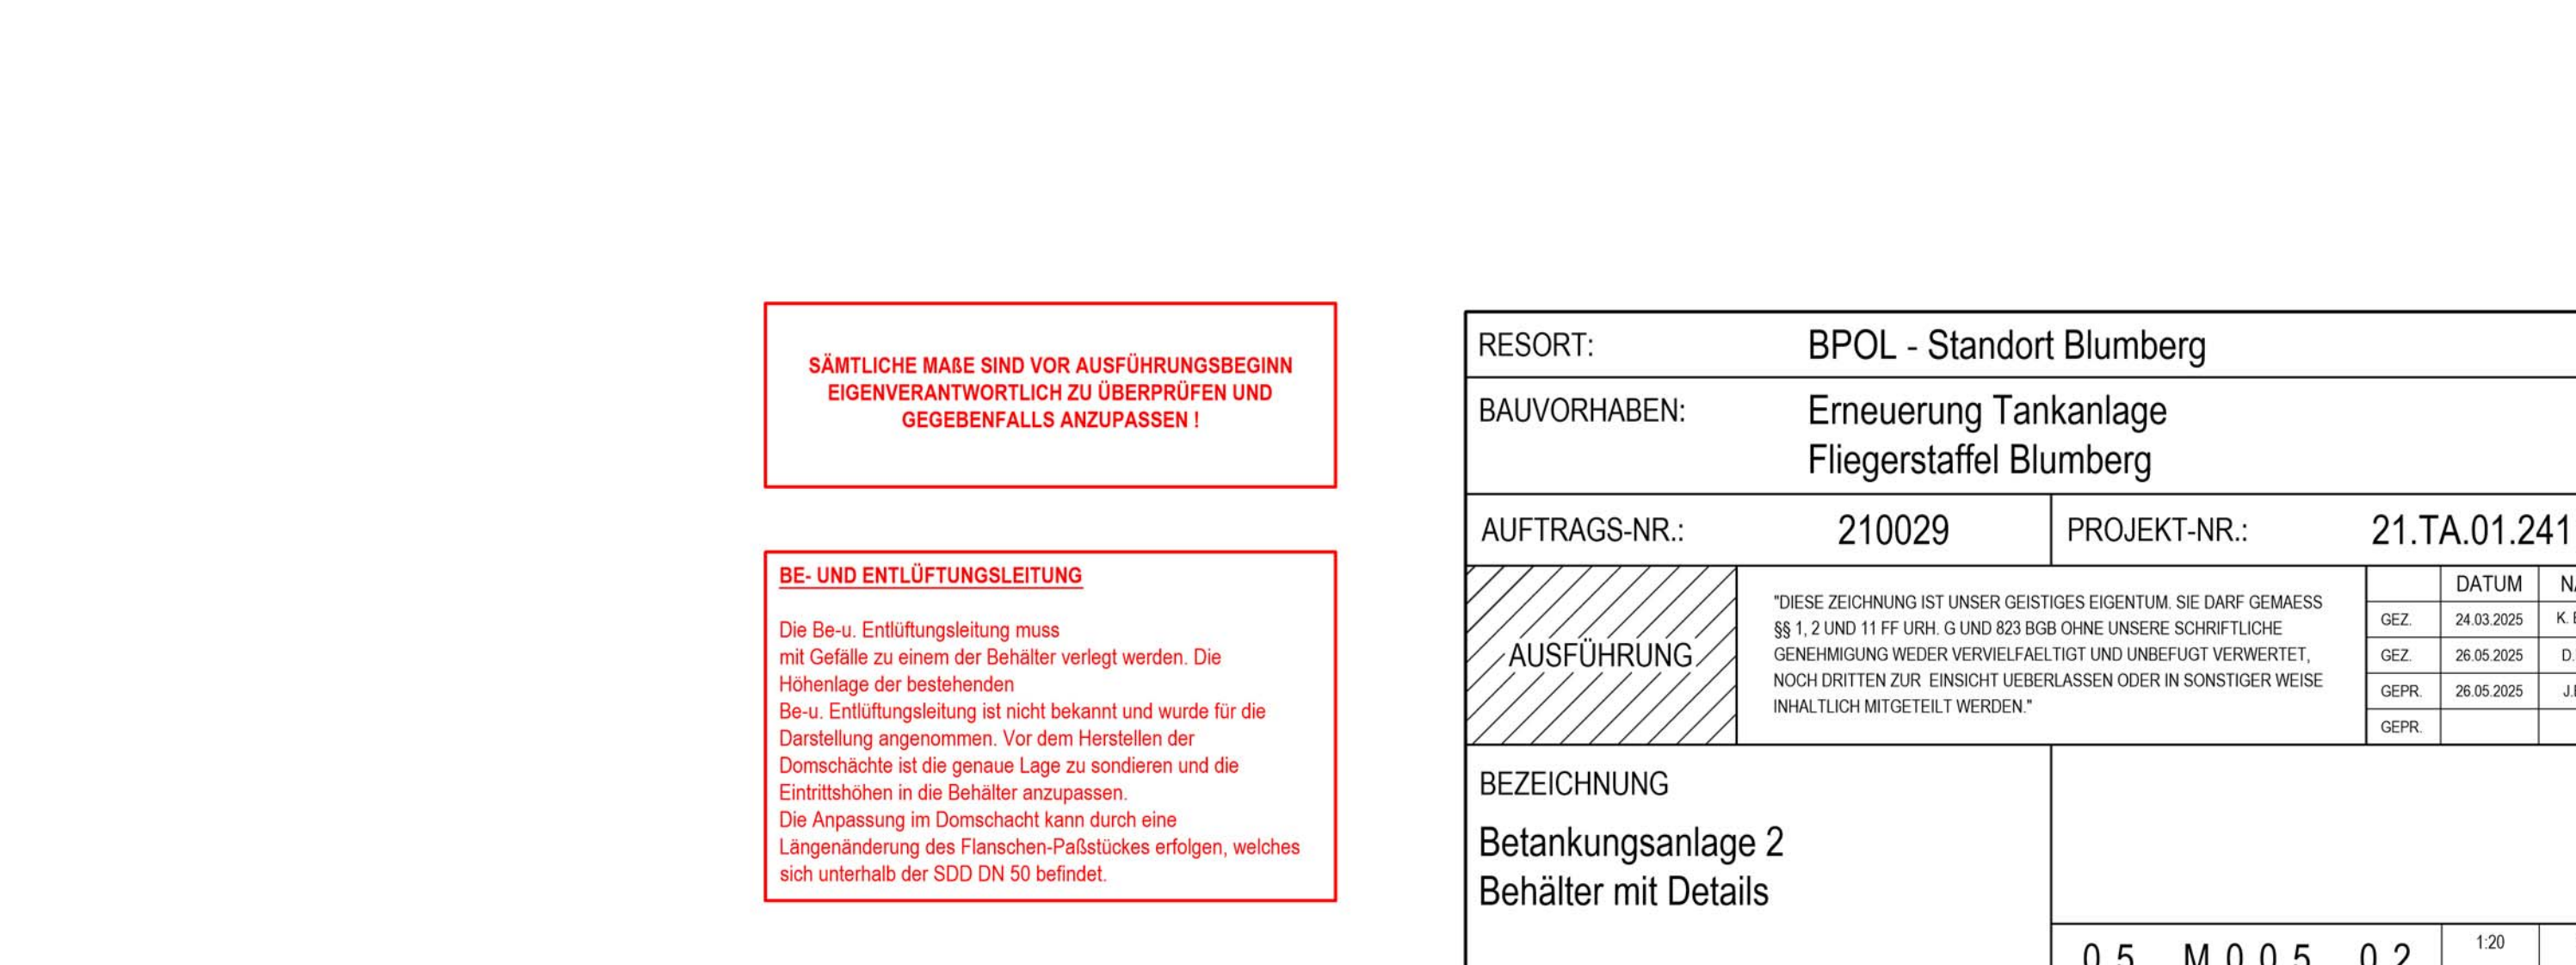
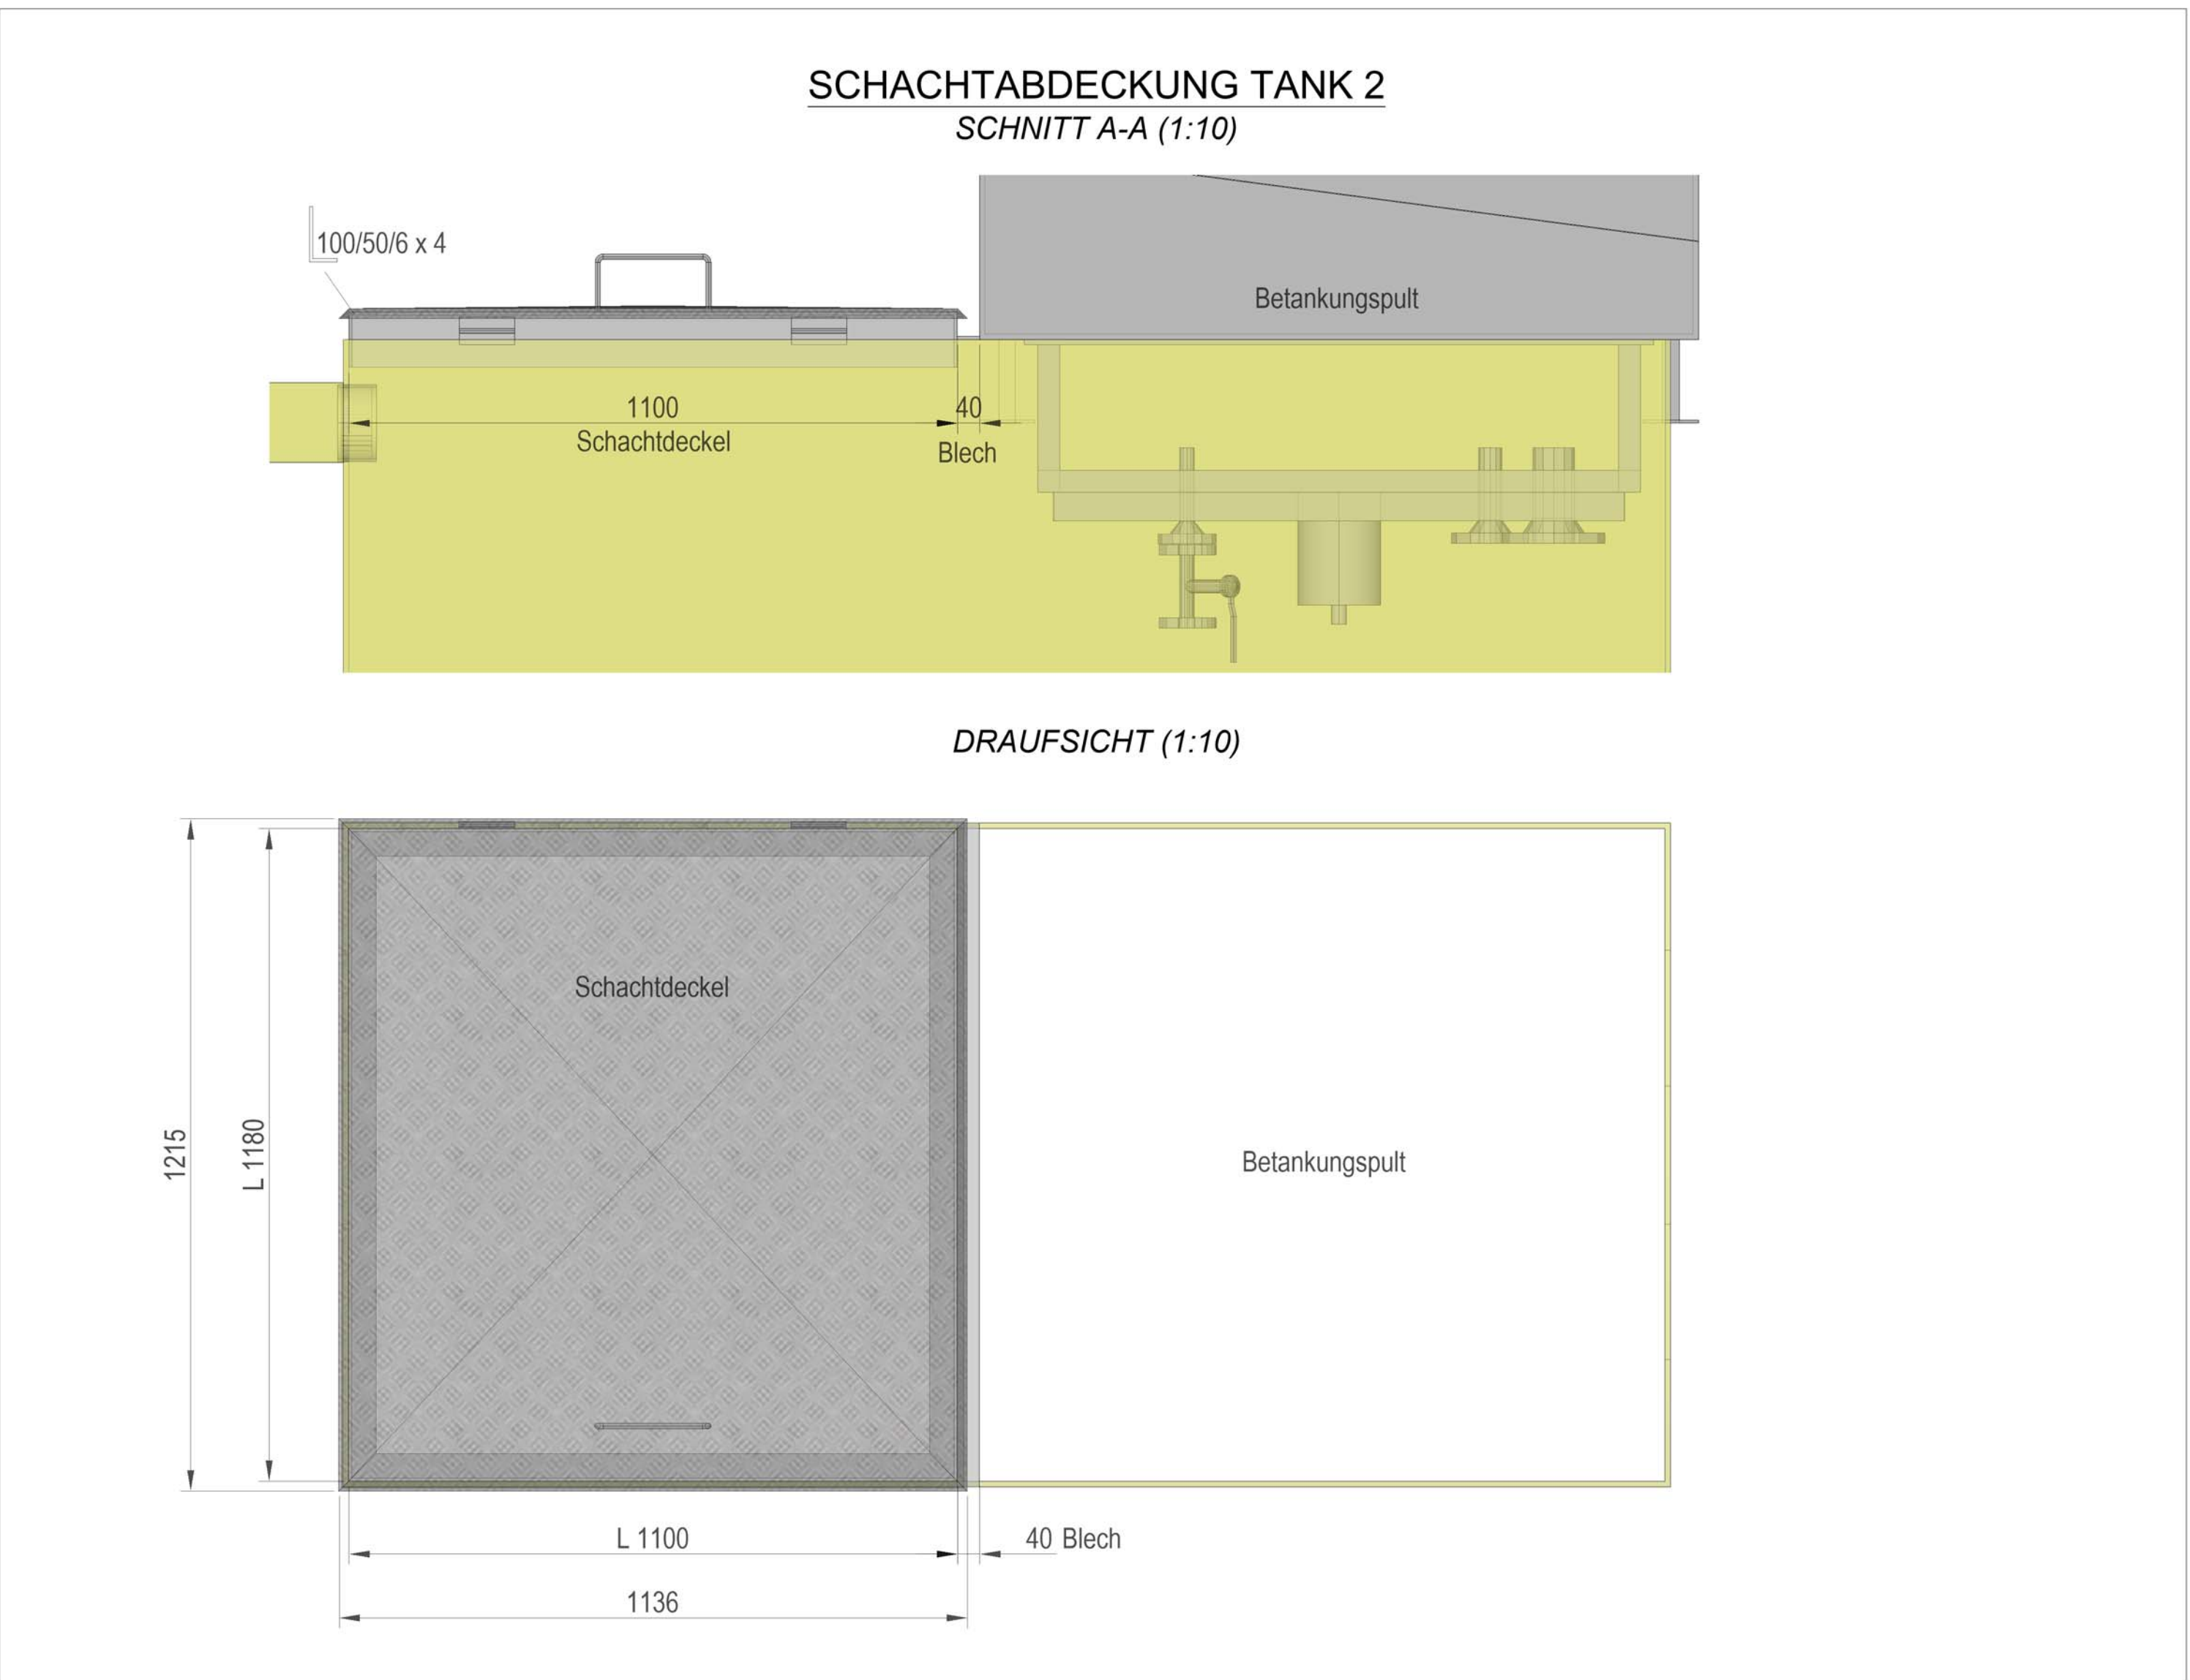
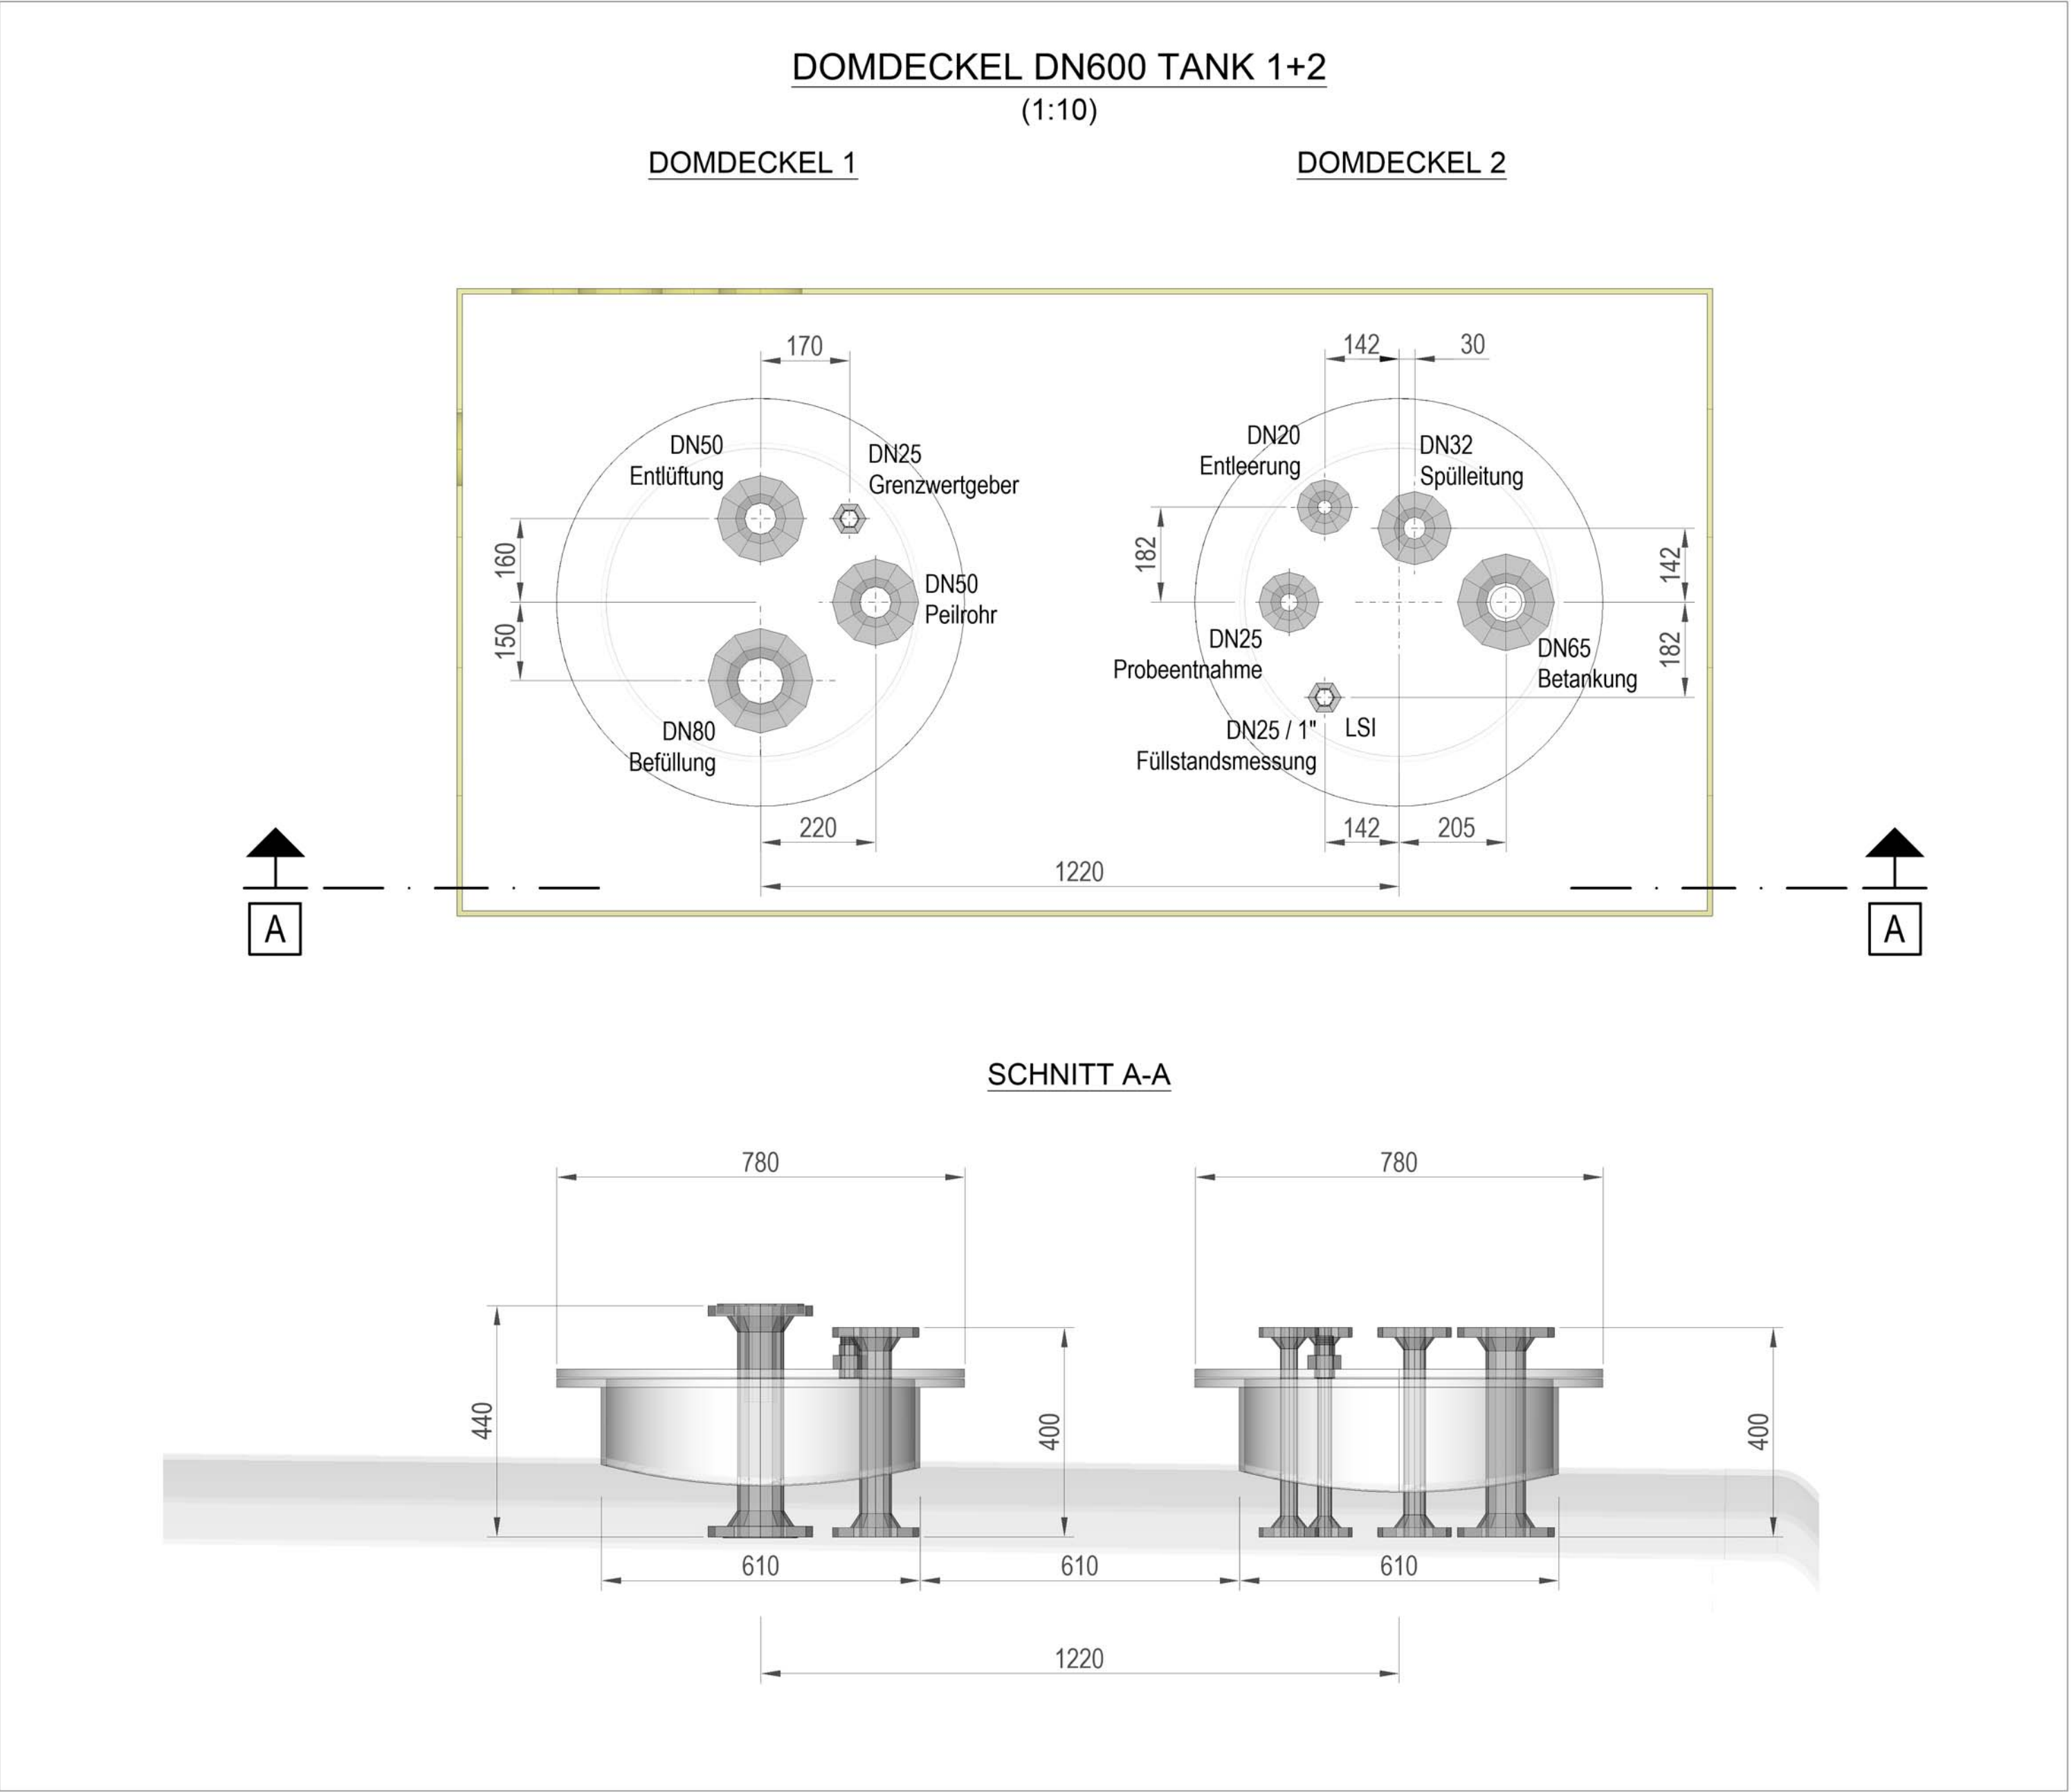
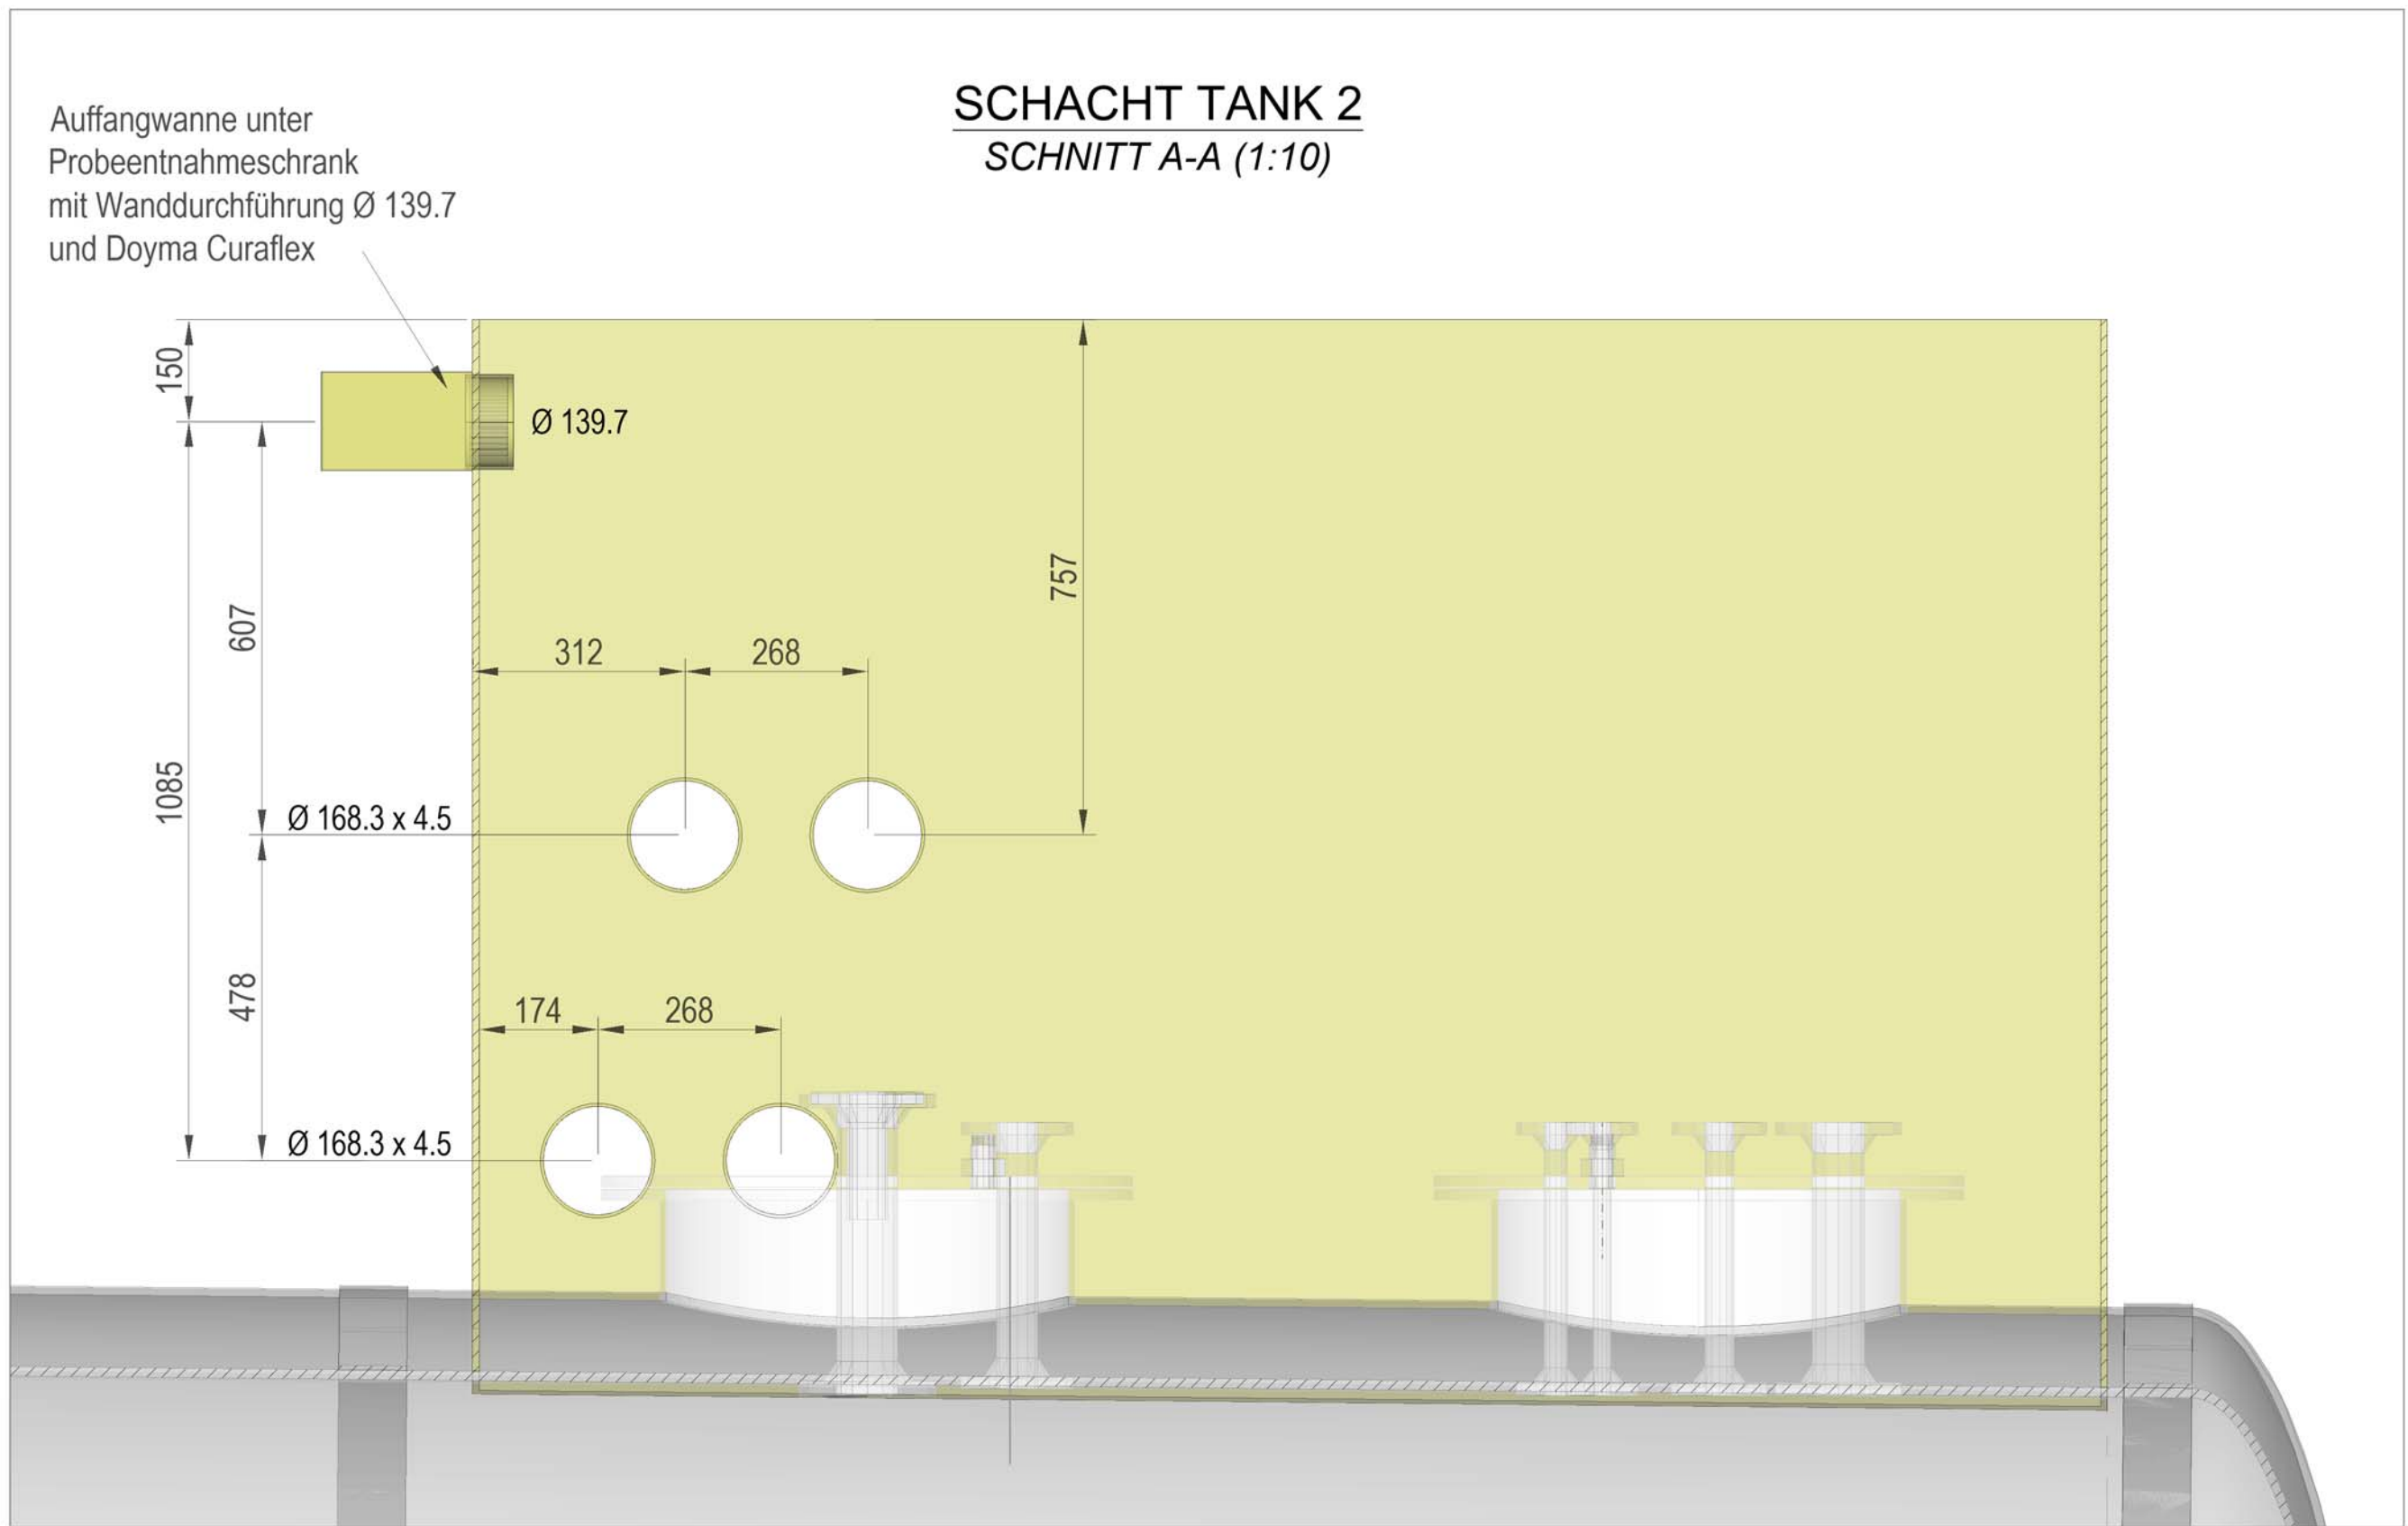
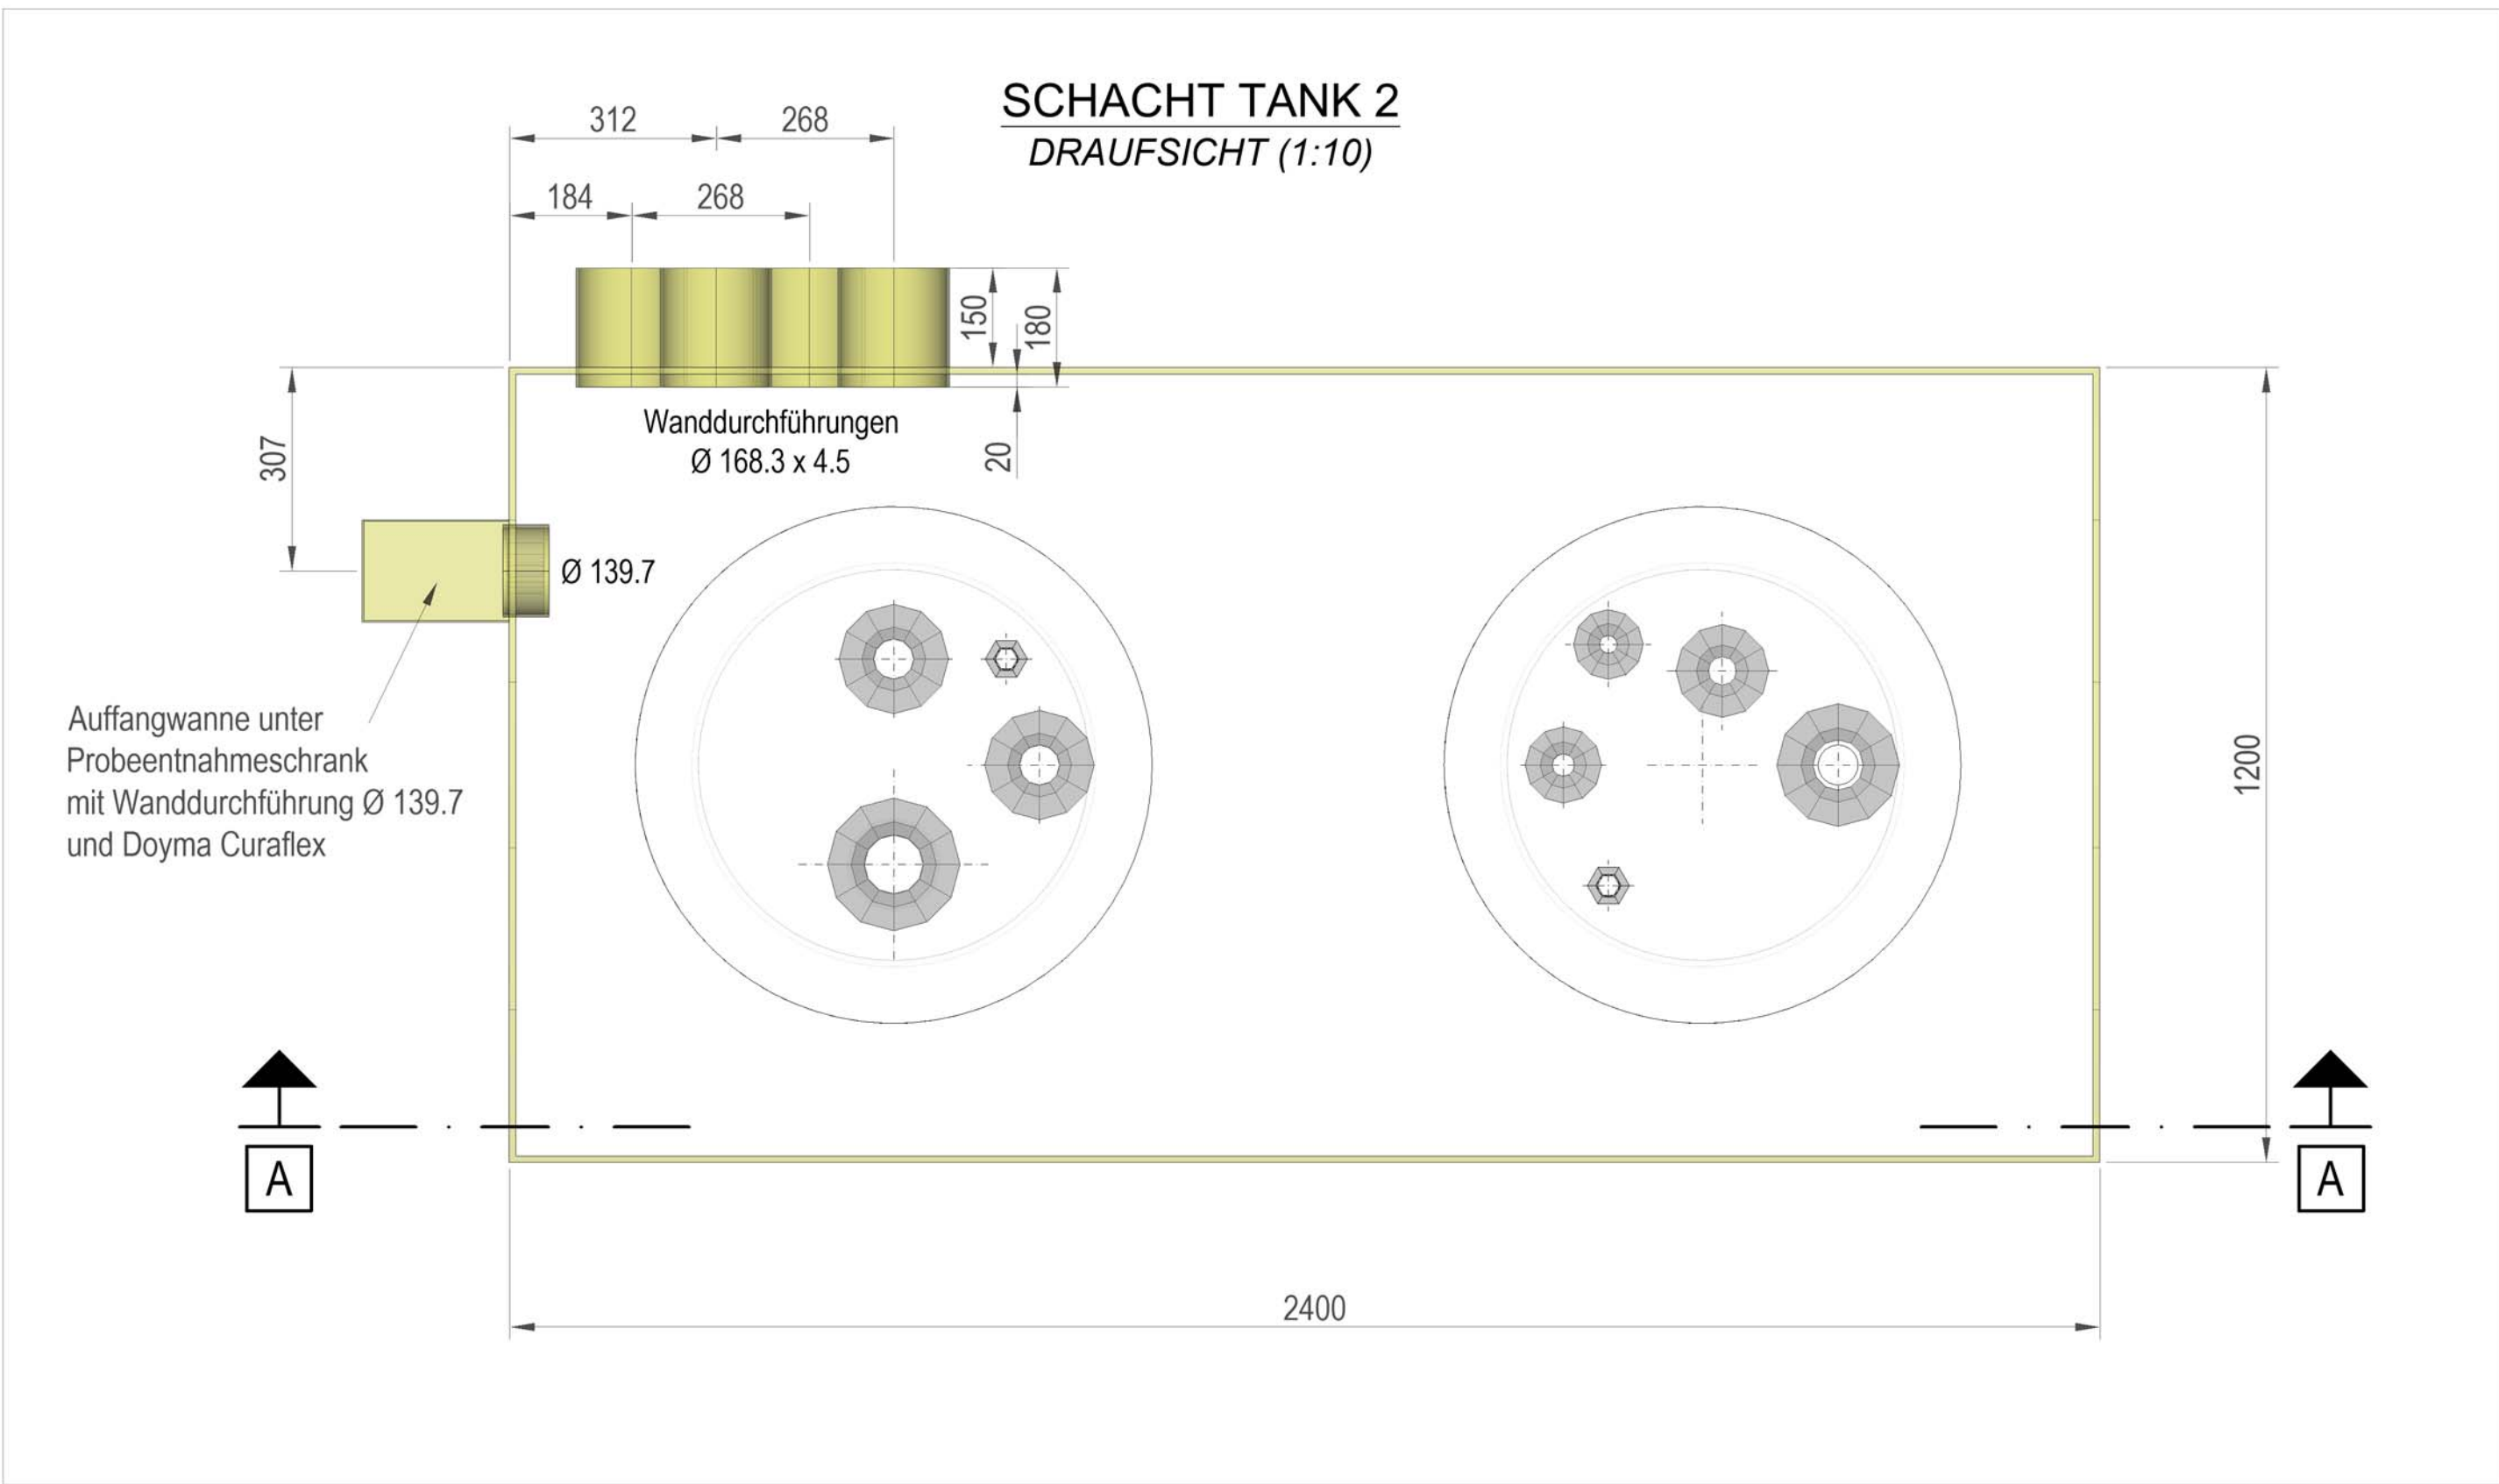
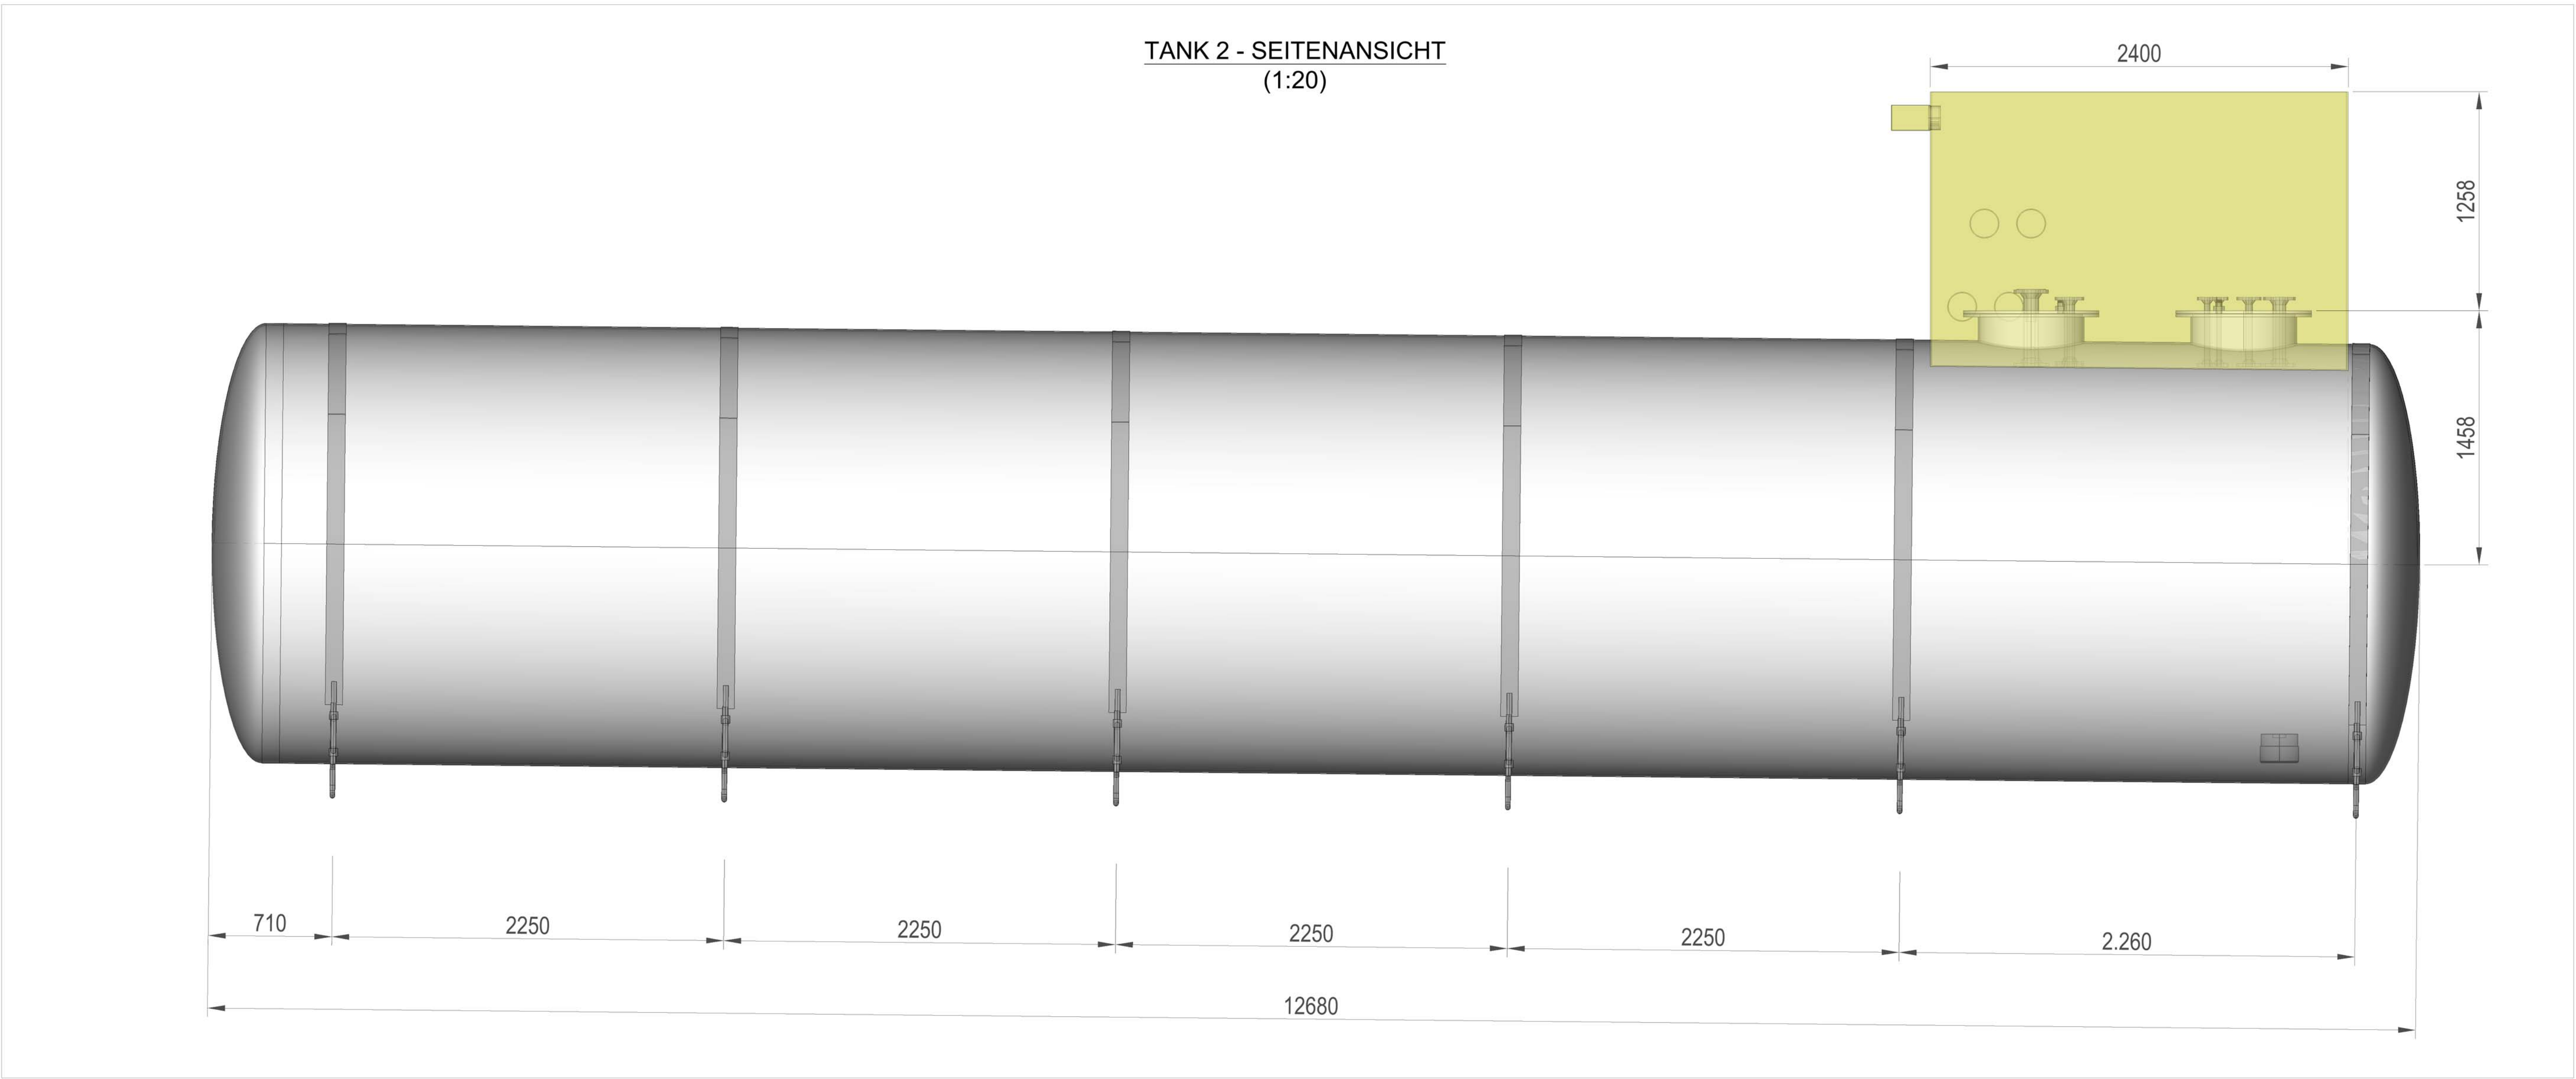


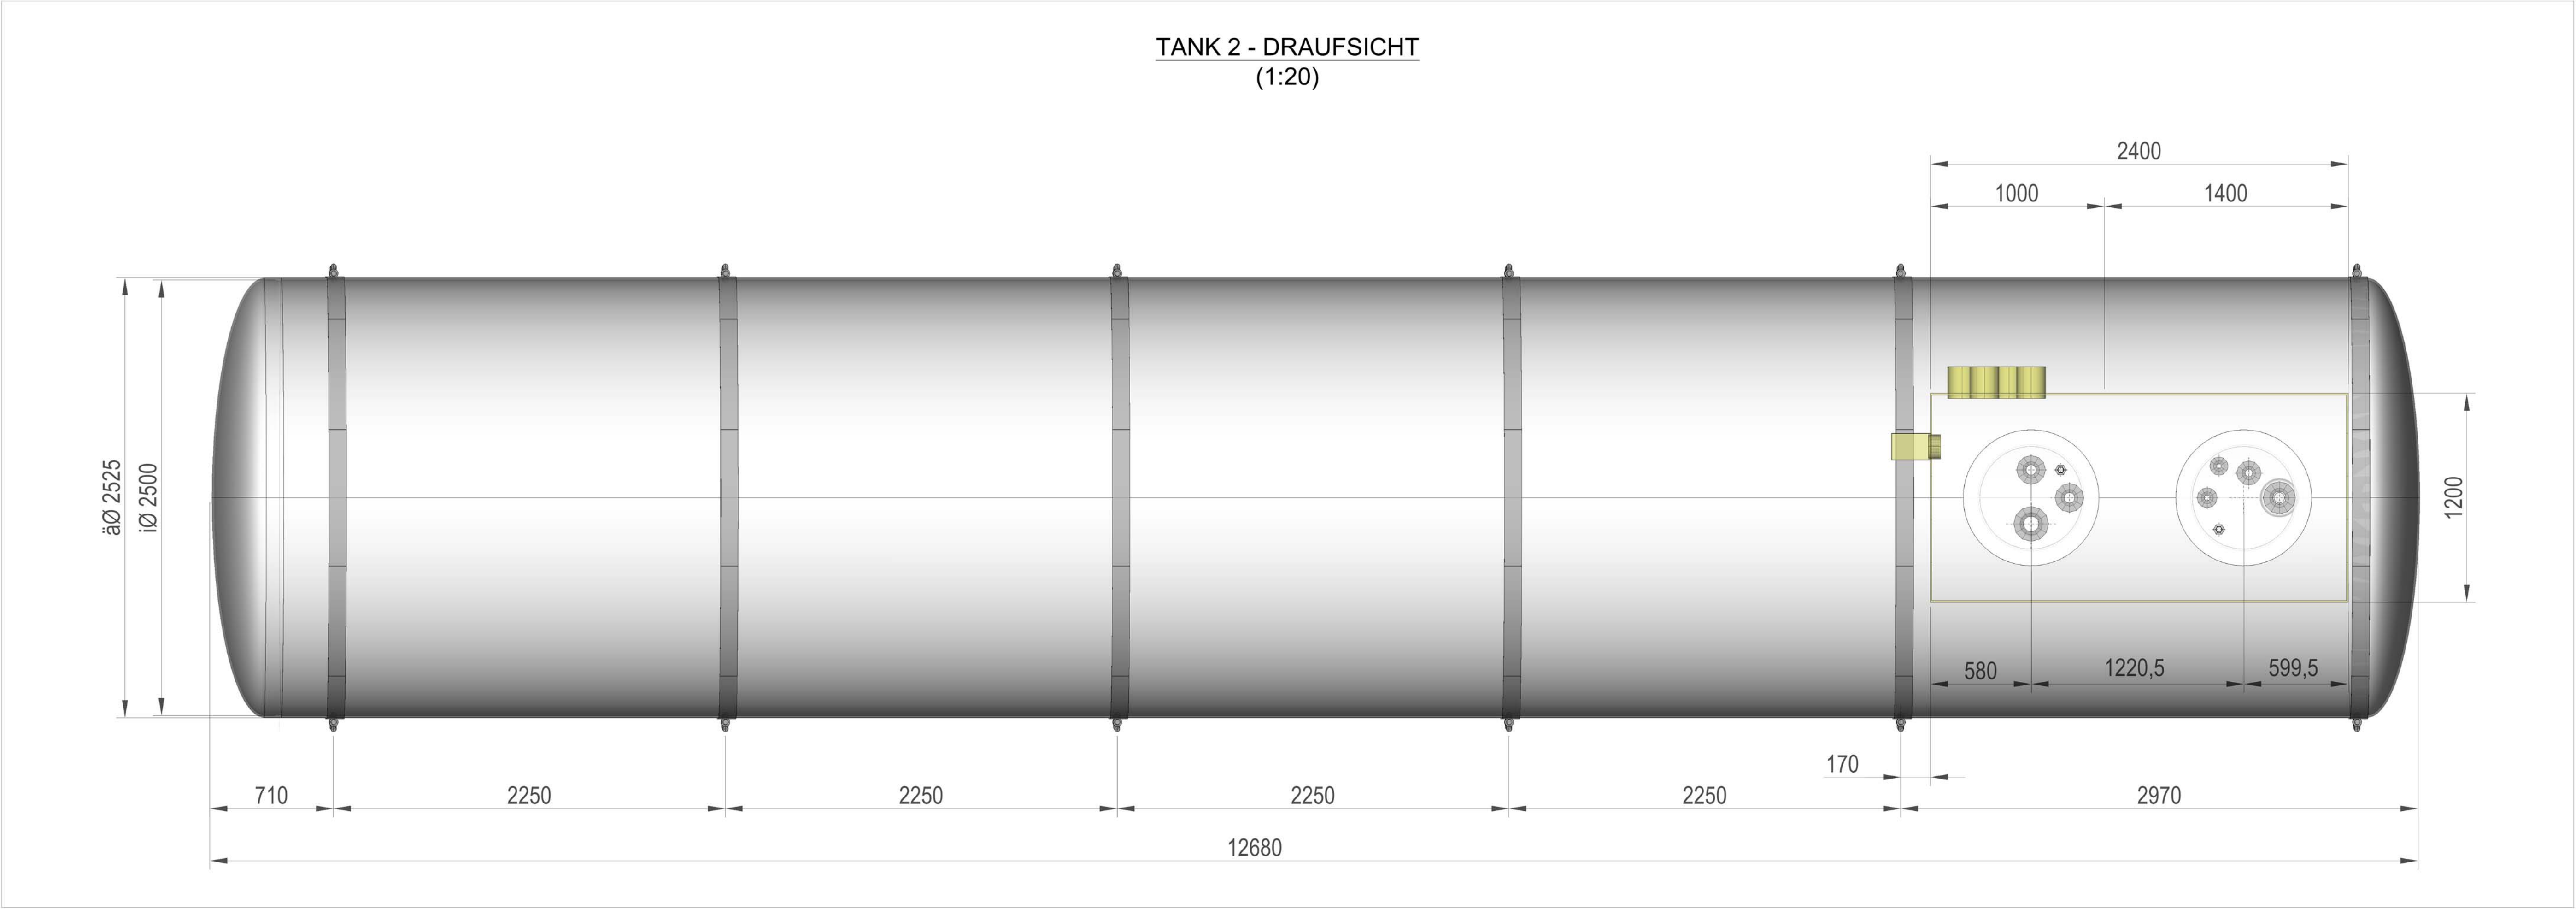

SÄMTLICHE MAßE SIND VOR AUSFÜHRUNGSBEGINN
EIGENVERANTWÖRTLICH ZU ÜBERPRÜFEN UND
GEGEBENFALLS ANZUPASSEN!

BE-UND ENTLÜFTUNGSLEITUNG

Die Be- u. Entlüftungsleitung muss mit Gefälle zu einem der Behälter verlegt werden. Die Höhenlage der bestehenden Be- u. Entlüftungsleitung ist nicht bekannt und wurde für die Darstellung angenommen. Vor dem Herstellen der Domschächte ist die genaue Lage zu sondieren und die Eintrittshöhen in die Behälter anzupassen. Die Anpassung im Domschacht kann durch eine Längserweiterung des Flansches-Pelletschleifen erfolgen, welches sich unterhalb der SDO DN 50 befindet.

RESORT:	BPOL - Standort Blumberg								
BAUVORHABEN:	Erneuerung Tankanlage Fliegerstaffel Blumberg								
AUFTRAGS-NR.:	210029								
PROJEKT-NR.:	21.TA.01.2411								
AUSFÜHRUNG:	<table><tr><td>DATUM</td><td>NAME</td></tr><tr><td>02.10.2020</td><td>K. Bröcher</td></tr><tr><td>02.10.2020</td><td>D. Bröcher</td></tr><tr><td>02.10.2020</td><td>J. Bröcher</td></tr></table>	DATUM	NAME	02.10.2020	K. Bröcher	02.10.2020	D. Bröcher	02.10.2020	J. Bröcher
DATUM	NAME								
02.10.2020	K. Bröcher								
02.10.2020	D. Bröcher								
02.10.2020	J. Bröcher								
BEZEICHNUNG:	Betankungsanlage 2 Behälter mit Details								
05_M005_02	1:20 1:10 1:100 u. 1:400								