


Westrisalit (WR)

Westflügel (WF)

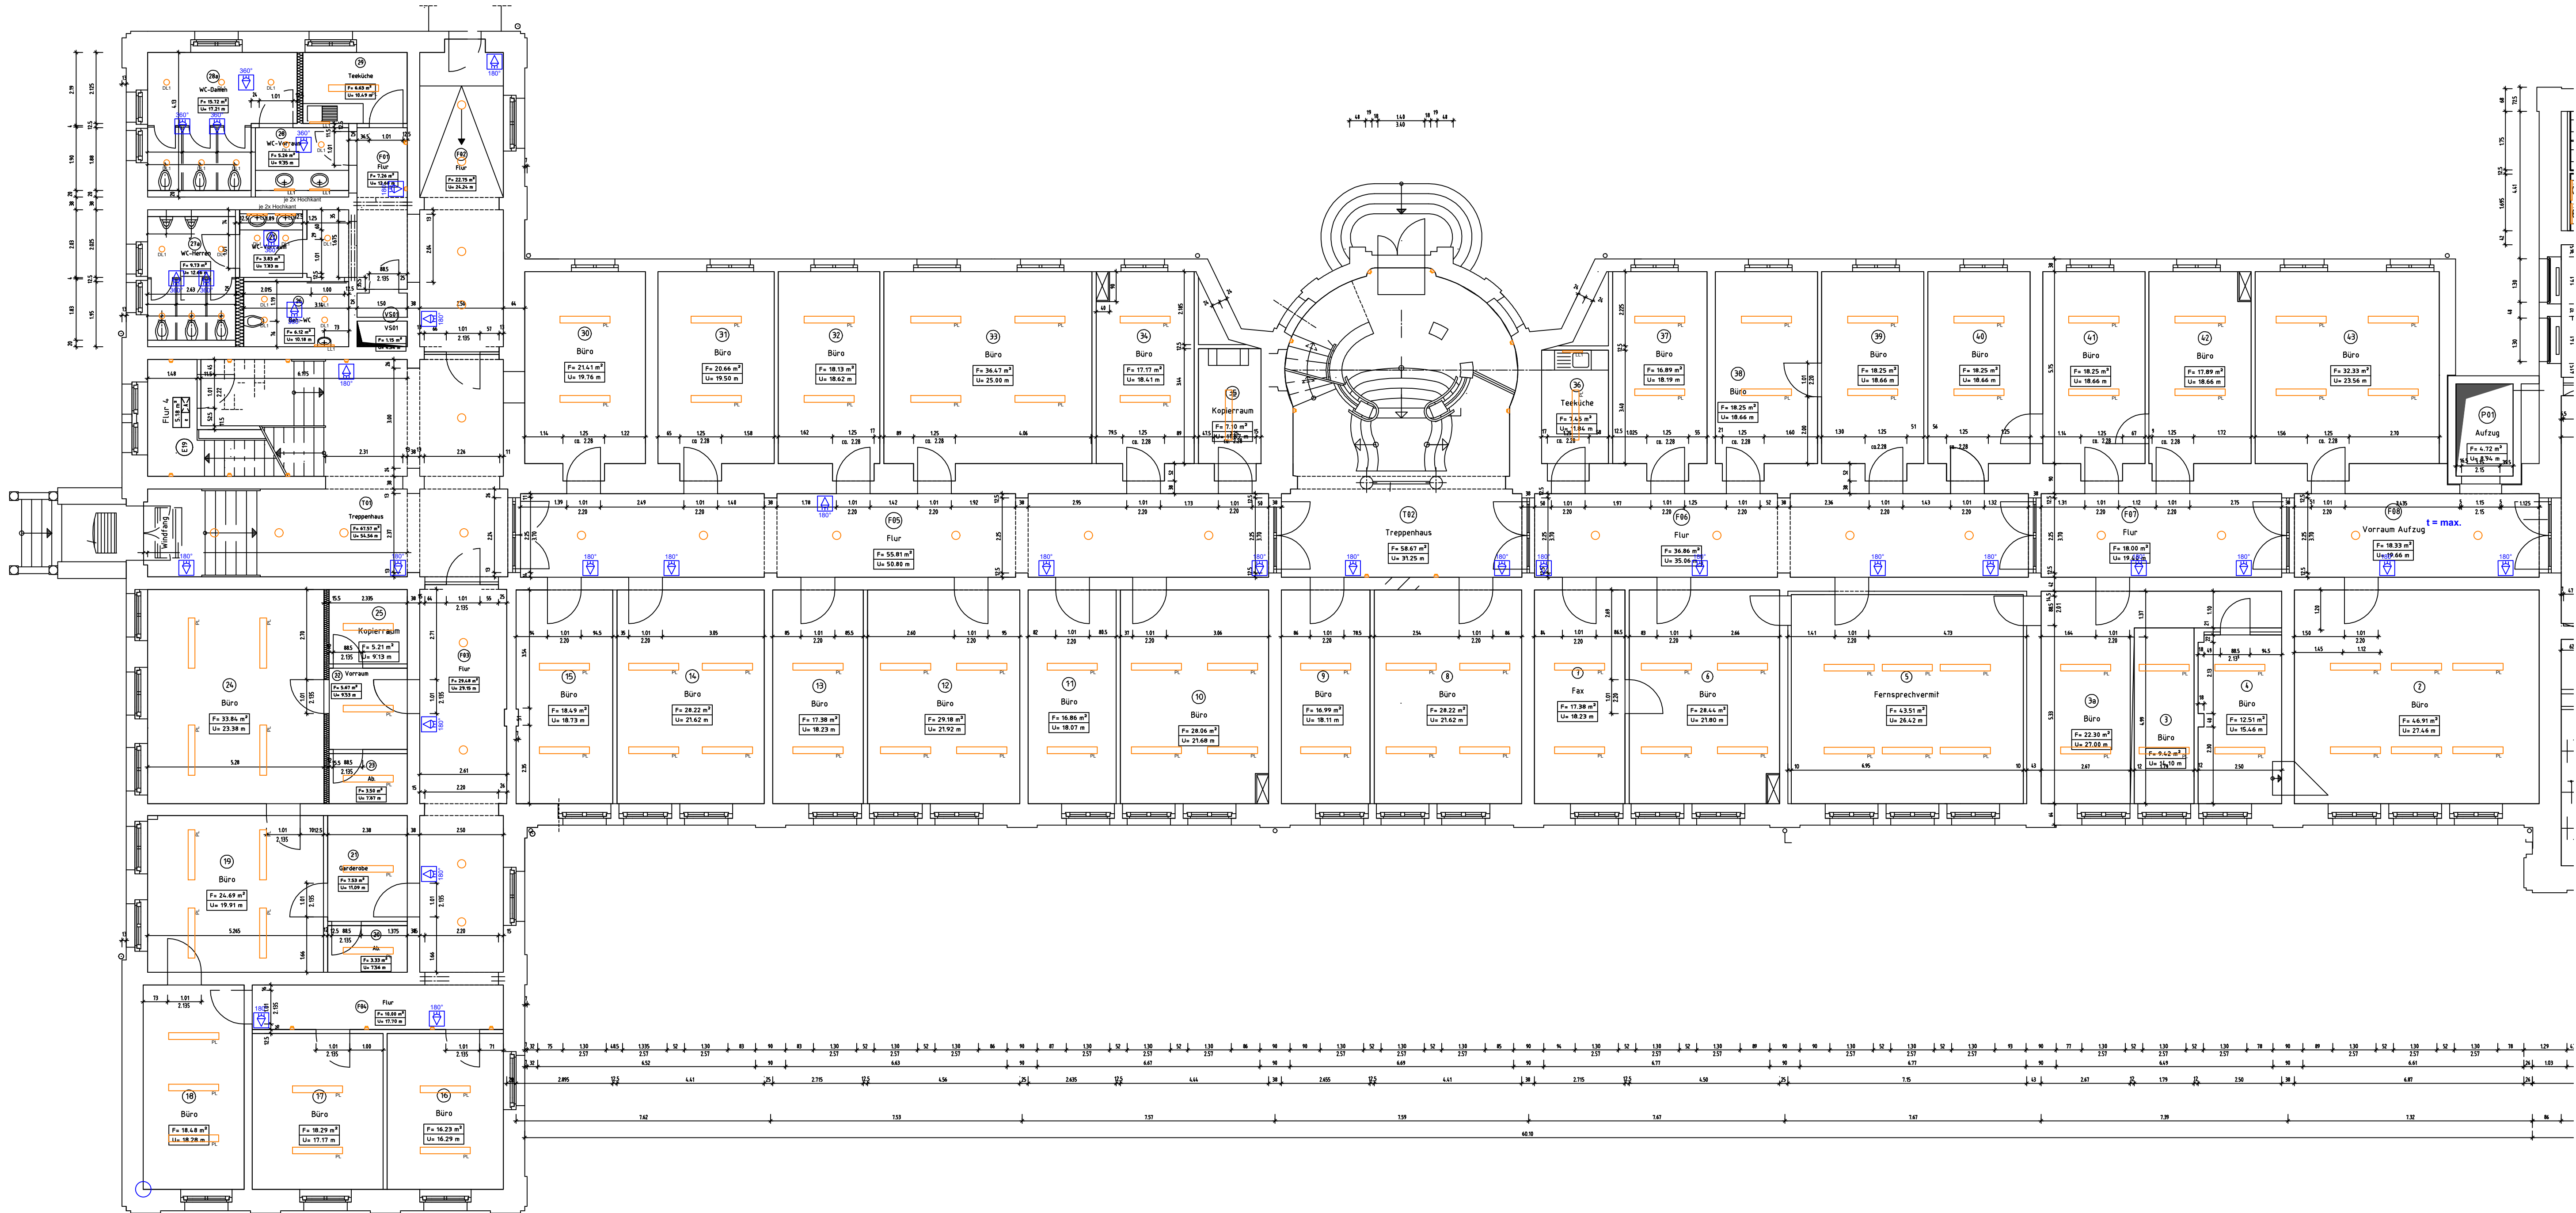

Legende Beleuchtung		