Ostflügel (OF)

Ostrisalit (OR)

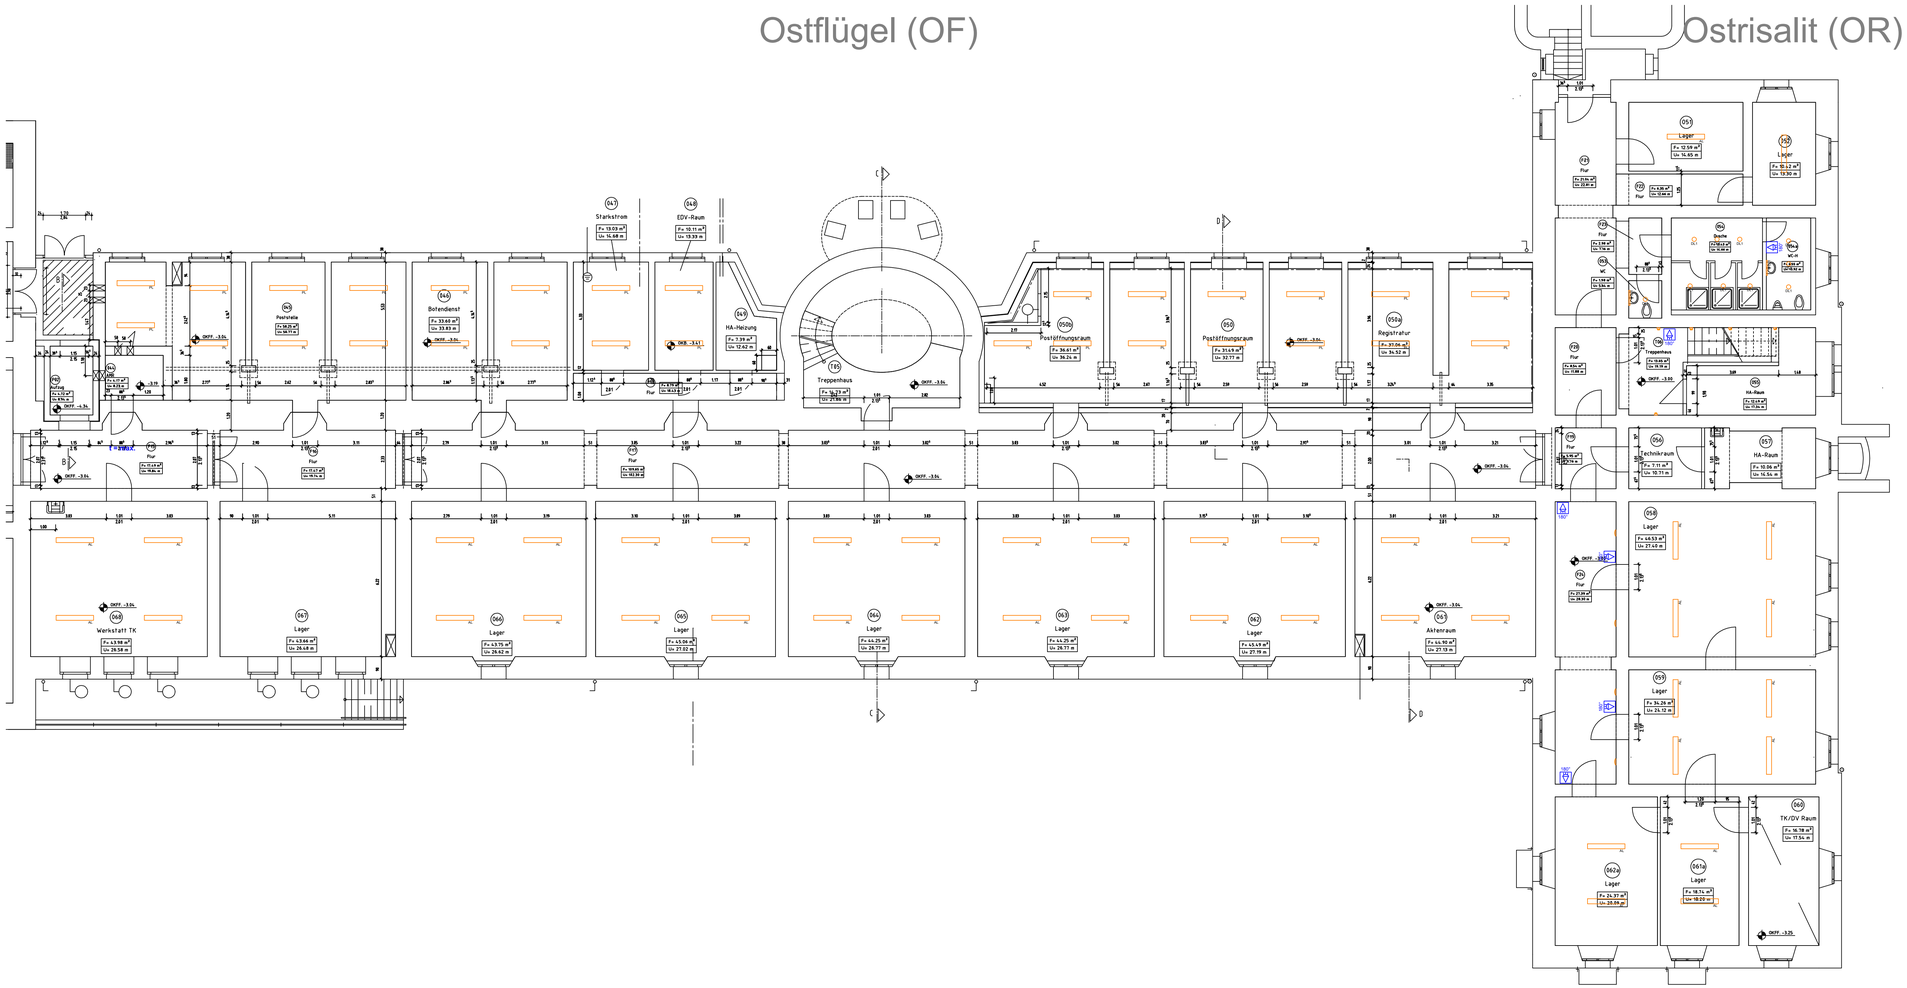
047 Starkstrom F= 13.03 m² Ue 14.88 m
048 EDV-Raum F= 10.11 m² Ue 15.33 m
049 HA-Heizung F= 7.39 m² Ue 12.62 m
Treppenhaus F= 16.23 m² Ue 27.66 m
050b Poststoffnungsraum F= 36.61 m² Ue 36.24 m
050 Poststoffnungsraum F= 33.09 m² Ue 32.77 m
050a Registratur F= 31.04 m² Ue 34.52 m
Botendienst F= 33.60 m² Ue 33.83 m
Pantrie F= 22.26 m² Ue 30.11 m
Aufzug F= 5.72 m² Ue 9.92 m
Flur F= 11.21 m² Ue 19.84 m
Flur F= 11.21 m² Ue 19.74 m
Flur F= 109.66 m² Ue 162.58 m
Flur F= 6.47 m² Ue 10.14 m
Flur F= 6.47 m² Ue 10.14 m
Flur F= 6.47 m² Ue 10.14