


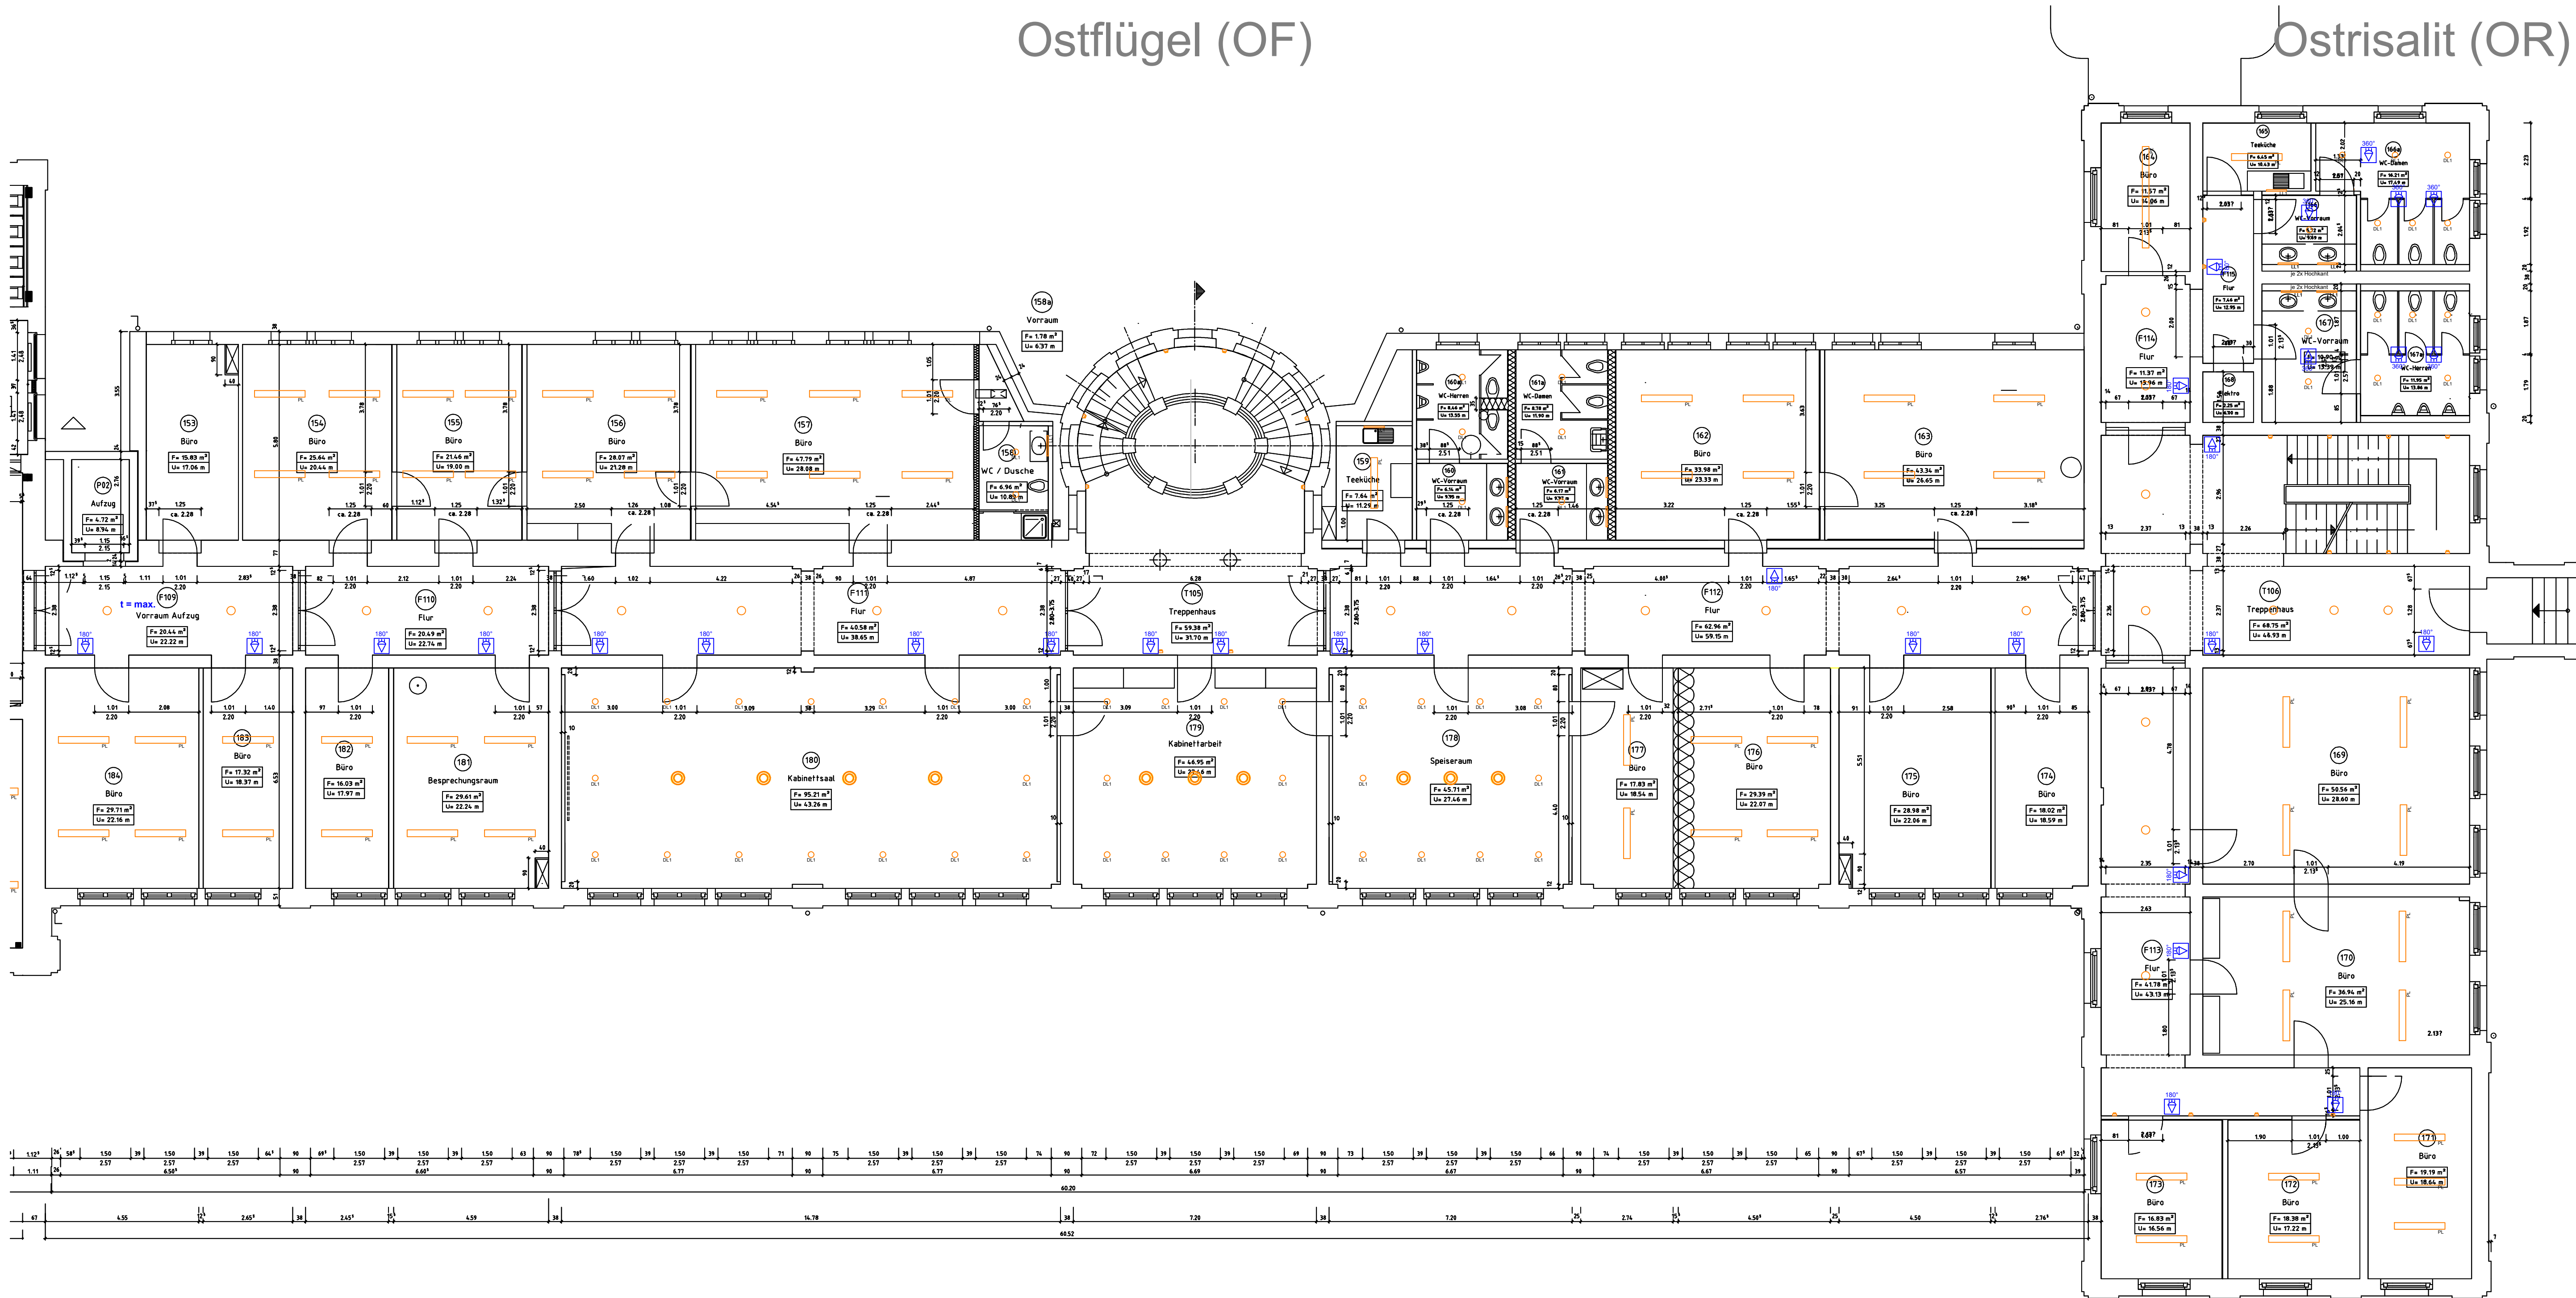

Legende Beleuchtung		

- HINWEIS:
- 1.) in den Aufzugsvorräumen ist die Zeiteinstellung der Beleuchtung auf Maximum einzustellen
 - 2.) Grundeinstellung TRH-Relais:
 - Zeitschaltung mit Ausschaltvorwarnung (#2)
 - jederzeit nachschaltbar
 - t = 10min

INDEX	DATUM:	ERGÄNZUNGSÄNDERUNGEN:	BEARB.:

Lageplanskizze

Bauvorhaben:

Staatskanzlei

Haus 12

Heinrich-Mann-Allee 107

14473 Potsdam

Anlagenbereich:

Elektrotechnik

Basisplan Architekt:

6675-EBM-H12-SG

Bauherr

BLB

Brandenburgischer Landesbetrieb für Liegenschaften und Bauen, Regionalbereich Potsdam

Sophie-Alberti-Straße 4-6

14478 Potsdam

Telefon: 0331 / 59181-0 Telefax: 0331 / 58181-199 Email: poststelle@blb.brandenburg.de

Planung:

Planung Elektrotechnik:

Planinhalt:

Installationsplan

1. Obergeschoss

Ostflügel (OF) / Ostrisalit (OR)

Planungsphase:

Ausführungsplanung

Bearbeitet:

BKr

Geprüft:

SBu

Format / Maßstab

A1+A4 / 1:100

Datei:

A-2306-IN10.DWG

Status:

Plan-Nr.:

A-2306-IN10.3

Datum:

01.10.2024

Index:

--