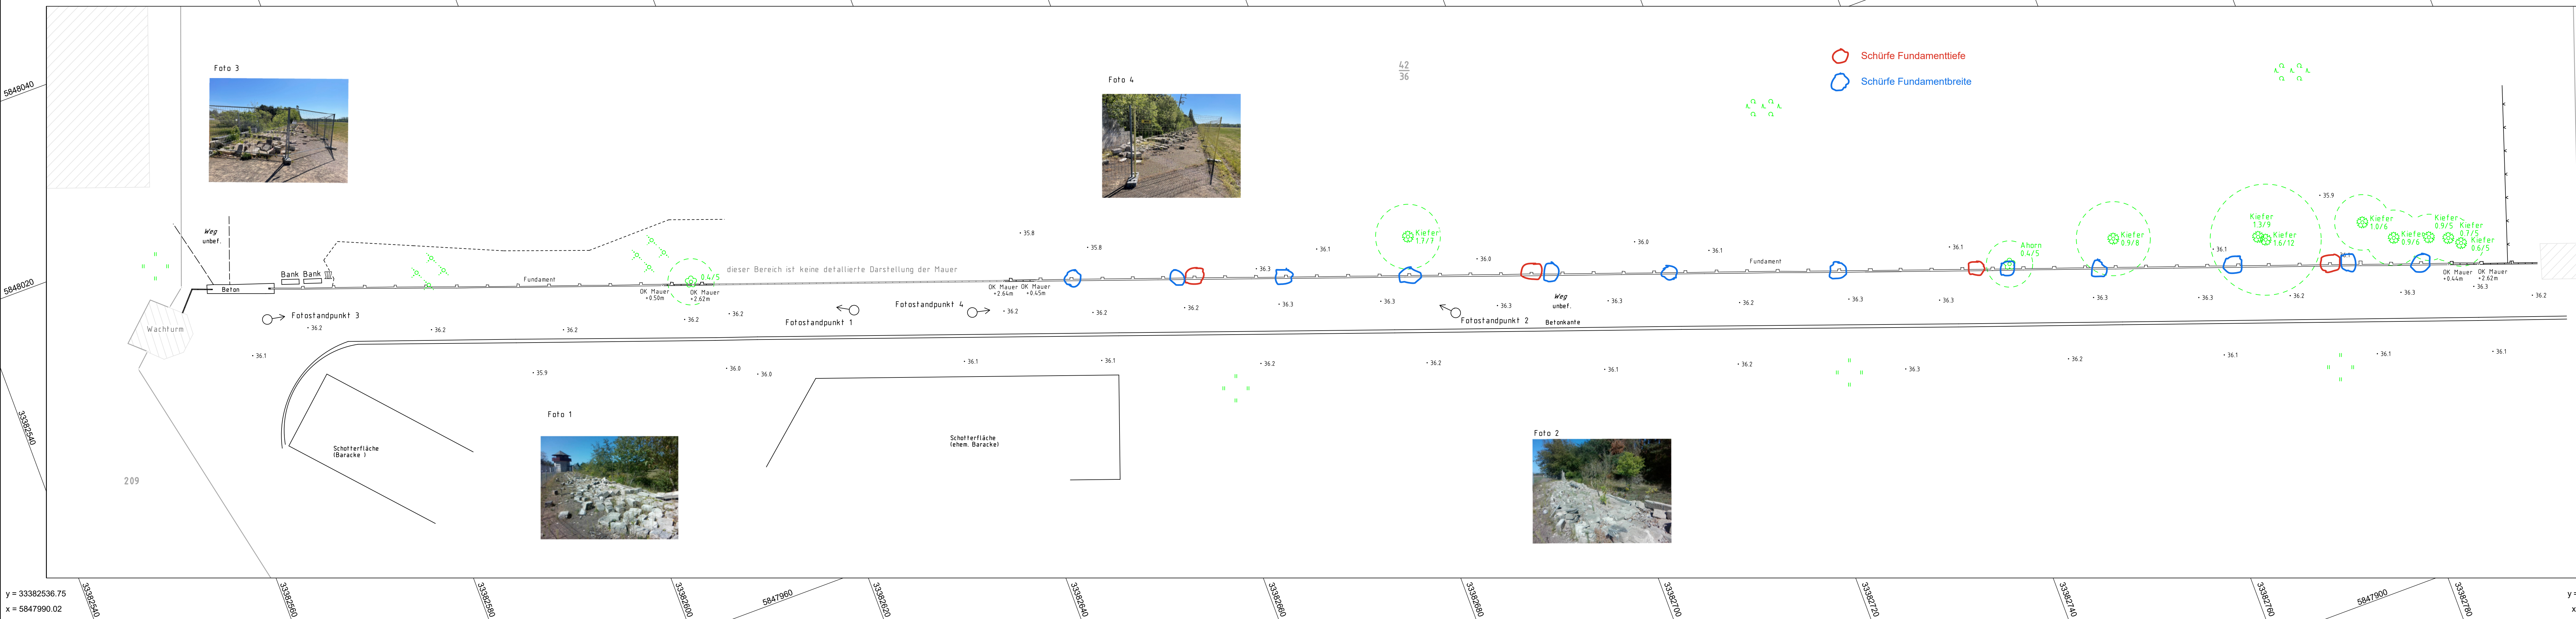



$$y = 33382558.27$$
$$x = 5848047.89$$

y = 33382816.02
x = 5847952.03


$$y = 33382794.50$$
$$x = 5847894.15$$

Legende

- | | | | | | |
|---|-----------------|--|---------------------|-------|---|
| I | Geschossanzahl | | befestigte Fläche | | Fotostandort |
| M | Massiv | | unbefestigter Weg | | Papierkorb |
| Z | Zeldach | | Nutzungsartengrenze | 0,4/7 | Laubbaum mit Stammumfang und Kronendurchmesser |
| | Gebäude | | Zaun | 0,4/7 | Nadelbaum mit Stammumfang und Kronendurchmesser |
| | Gebäude aus ALK | | Durchlass | | Wiese |
| | | | Mauer | | Gebüschfläche |
| | | | Geländer | | Laubwald |

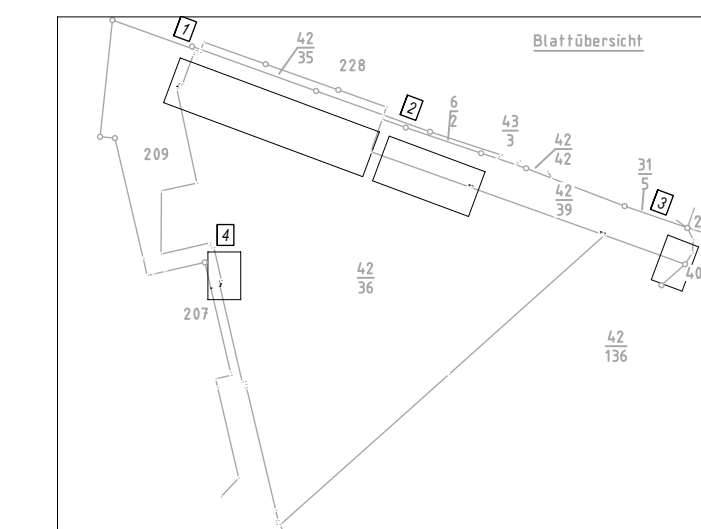

Datum	Änderung

Lage- und Höhenplan Wiedererrichtung Lagermauer		Auftragsnr.: 20244023-1	
		Maßstab 1:250	
BV.: Gedenkstätte Sachsenhausen		Gemarkung: Oranienburg	
Landkreis: Oberhavel		Flur: 1	
Gemeinde / Stadt: Oranienburg		Flurstück: 42/36	
Lagebezug: ETRS 89	gemessen am: 12.08.2024	Unterschrift	
Höhenbezug: DHHN 16	gezeichnet am: 14.08.2024		
Katasternachweis vom: 12.08.2024			
Blatt: 1 (4)			

G:\Auftrag\2024\244023\GEOgraf\Ausgang\24_08_16\1-244023.m