


y = 33382828.82
x = 5847946.67

y = 33382953.01
x = 5847900.48

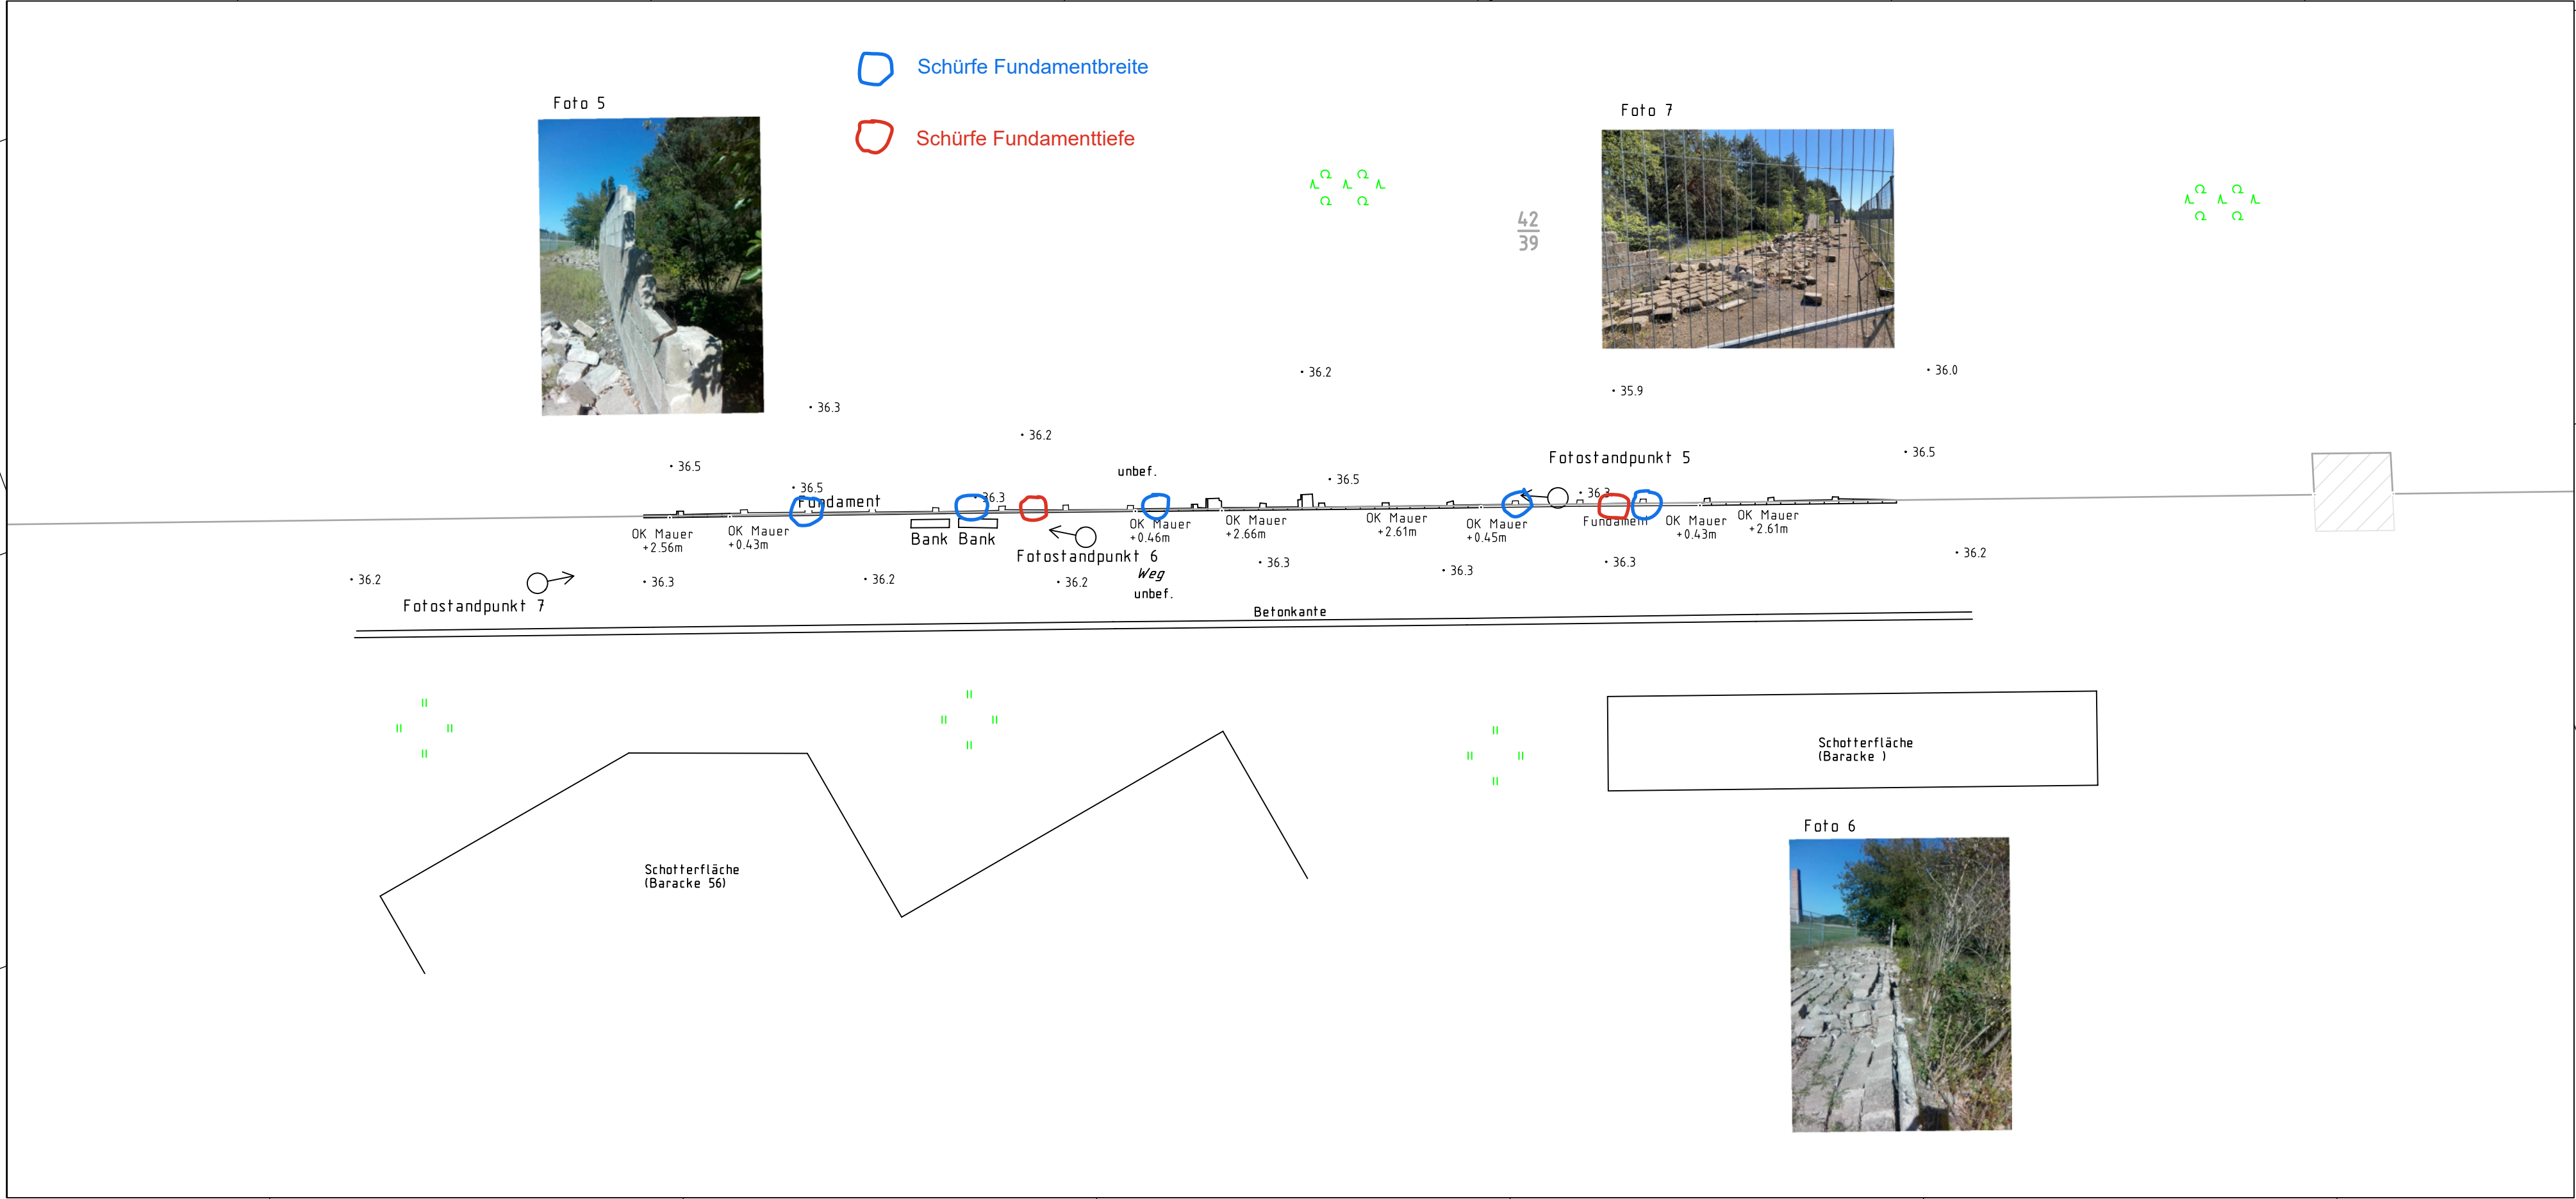


y = 33382807.30
x = 5847888.79

y = 33382931.48
x = 5847842.60

Legende

- I Geschossanzahl
- M Massiv
- Ze Zeltdach
- Gebäude
- Gebäude aus ALK
- befestigte Fläche
- unbefestigter Weg
- Nutzungsartengrenze
- Zaun
- Durchlass
- Mauer
- Geländer
- Fotostandort
- Papierkorb
- Laubbaum mit Stammumfang und Kronendurchmesser
- Nadelbaum mit Stammumfang und Kronendurchmesser
- Wiese
- Gebüschrfläche
- Laubwald

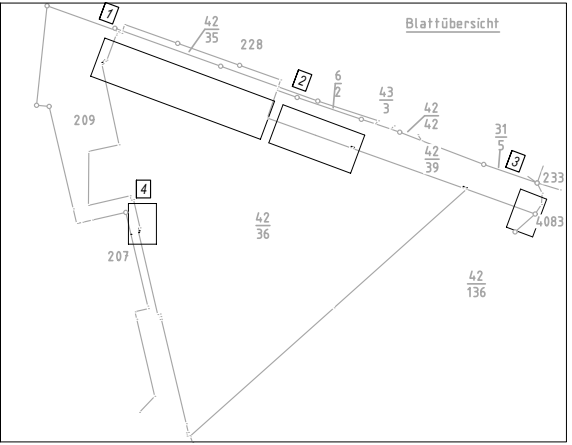

Datum	Änderung

Lage- und Höhenplan Wiedererrichtung Lagermauer		Auftragsnr.: 20244023-1
		Maßstab 1:250
BV.:	Gedenkstätte Sachsenhausen	Gemarkung: Oranienburg
Landkreis:	Oberhavel	Flur: 1
Gemeinde / Stadt:	Oranienburg	Flurstück: 42/36
Lagebezug: ETRS 89	gemessen am: 12.08.2024	Unterschrift
Höhenbezug: DHHN 16	gezeichnet am: 14.08.2024	
Katasternachweis vom: 12.08.2024		
Blatt: 2 (4)		
G:\Auftrag\2024\244023\GEOgraf\Ausgang\24_08_16\2-244023.m		