y = 33383189.65
x = 5847818.60

y = 33383229.48
x = 5847803.78

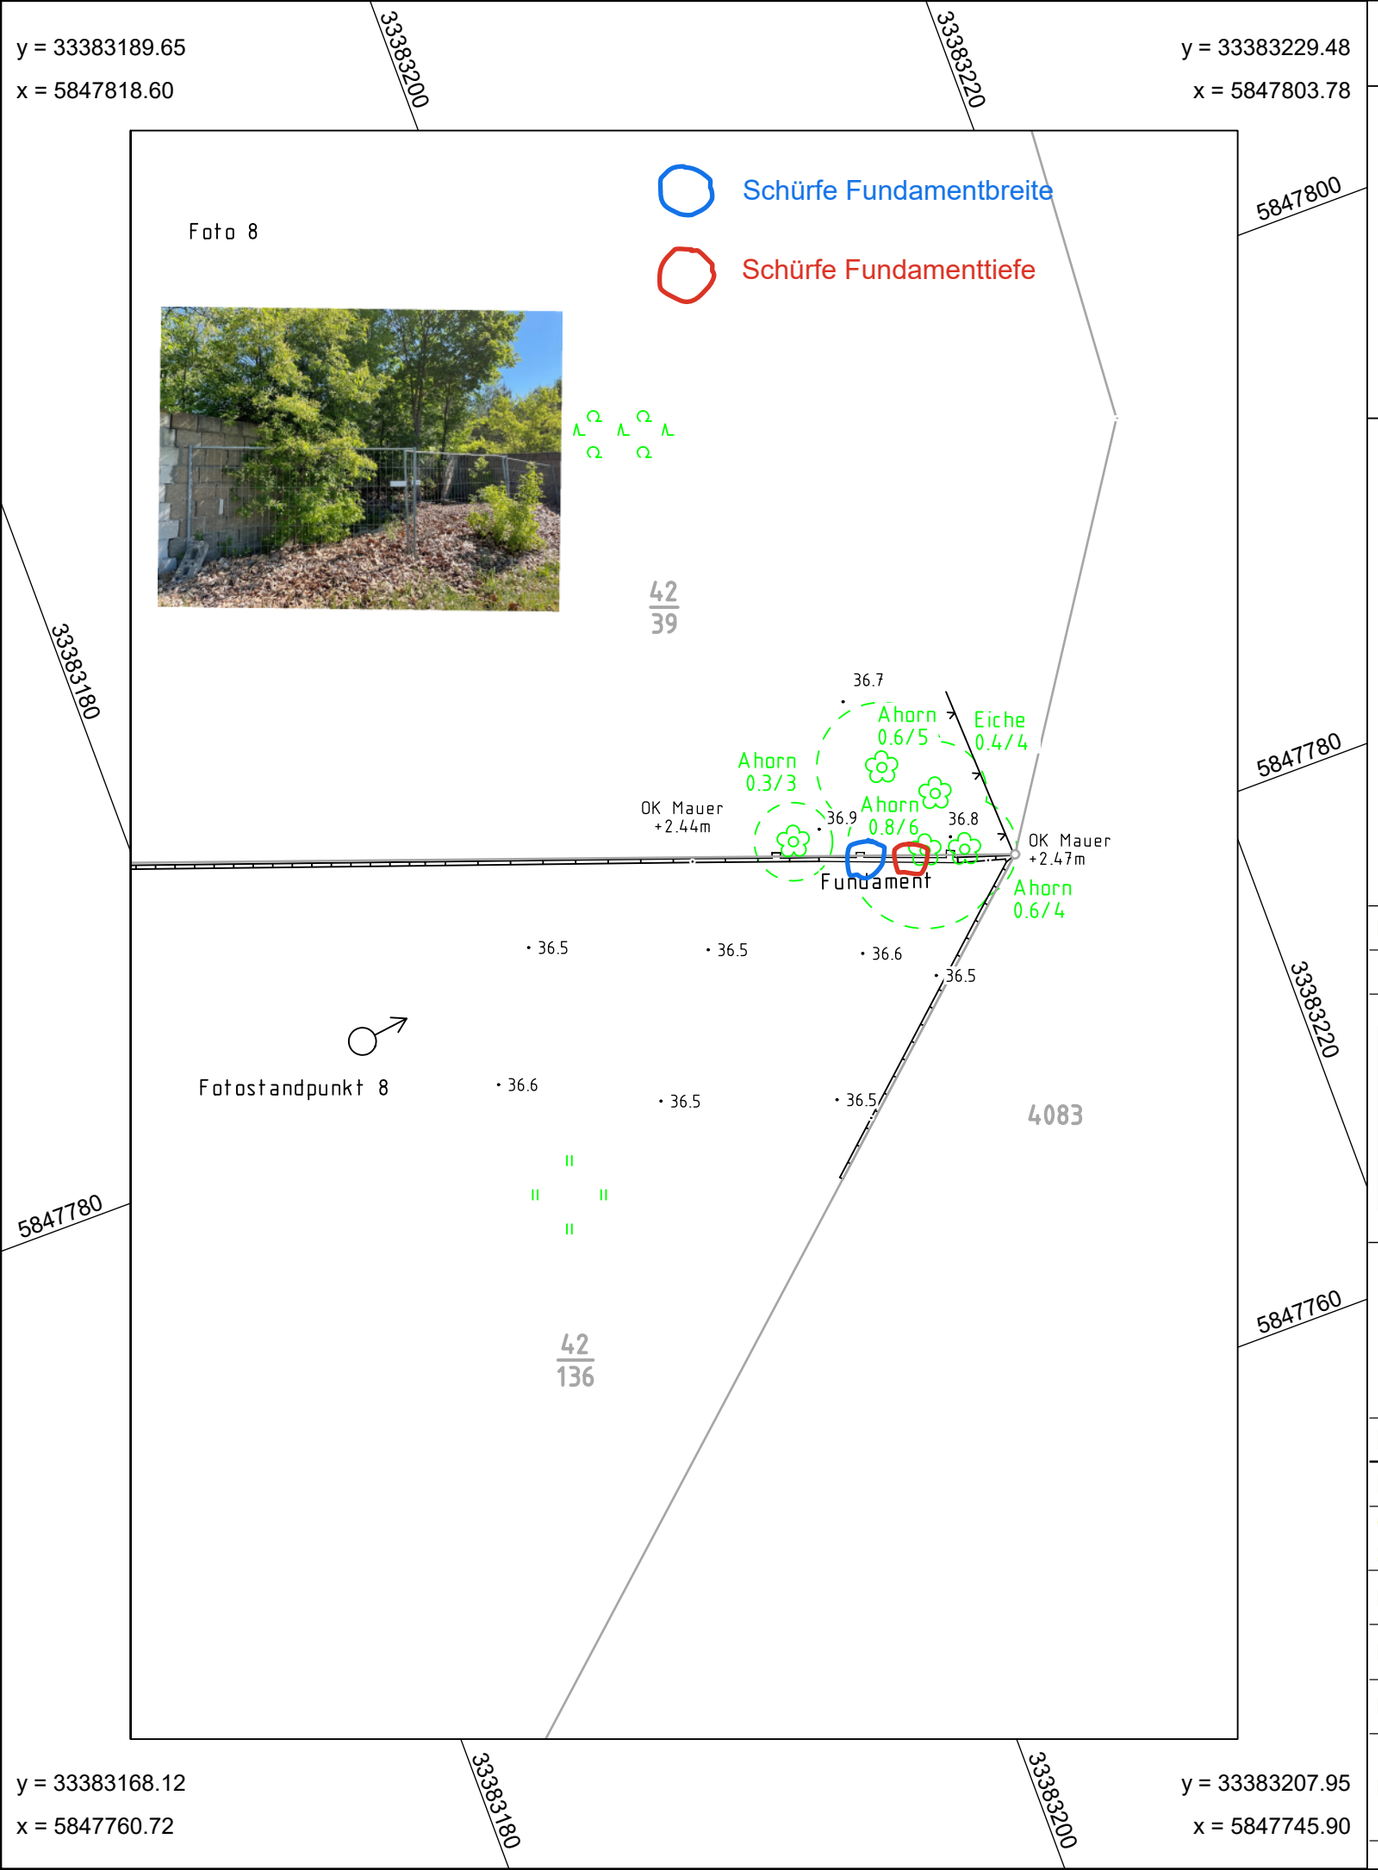

y = 33383168.12
x = 5847760.72

y = 33383207.95
x = 5847745.90

Legende

I	Geschossanzahl
M	Massiv
Ze	Zeltdach
	Gebäude
	Gebäude aus ALK
	befestigte Fläche
	unbefestigter Weg
	Nutzungsartengrenze
	Zaun
	Durchlass
	Mauer
	Geländer
	Fotostandort
	Papierkorb
0.4/7	Laubbaum mit Stammumfang und Kronendurchmesser
0.4/7	Nadelbaum mit Stammumfang und Kronendurchmesser
	Wiese
	Gebüschfläche
	Laubwald

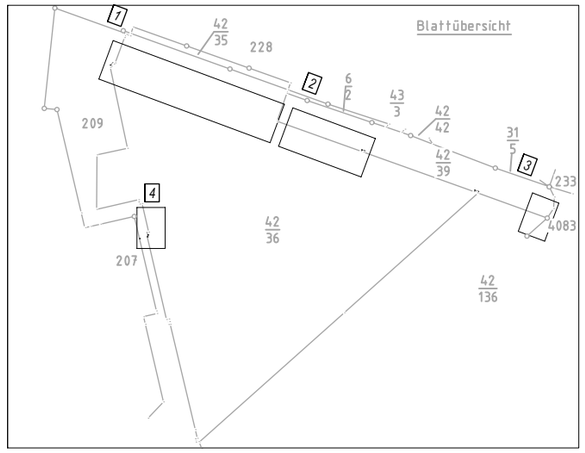

Datum	Änderung

Lage- und Höhenplan

Wiedererrichtung Lagermauer

Auftragsnr.: 20244023-1

Maßstab 1:250

BV.:	**Gedenkstätte Sachsenhausen**	**Gemarkung:**	**Oranienburg**
Landkreis:	**Oberhavel**	**Flur:**	**1**
Gemeinde / Stadt:	**Oranienburg**	**Flurstück:**	**42/36**
Lagebezug: ETRS 89	**gemessen am: 12.08.2024**		
Höhenbezug: DHHN 16	**gezeichnet am: 14.08.2024**		
Katasternachweis vom: 12.08.2024			
Blatt: 3 (4)		**Unterschrift**	

G:\Auftrag\2024\244023\GEOgraf\Ausgang\24_08_16\3-244023.mix