


Schnitt A-A

M 1:20

Regeldetail:

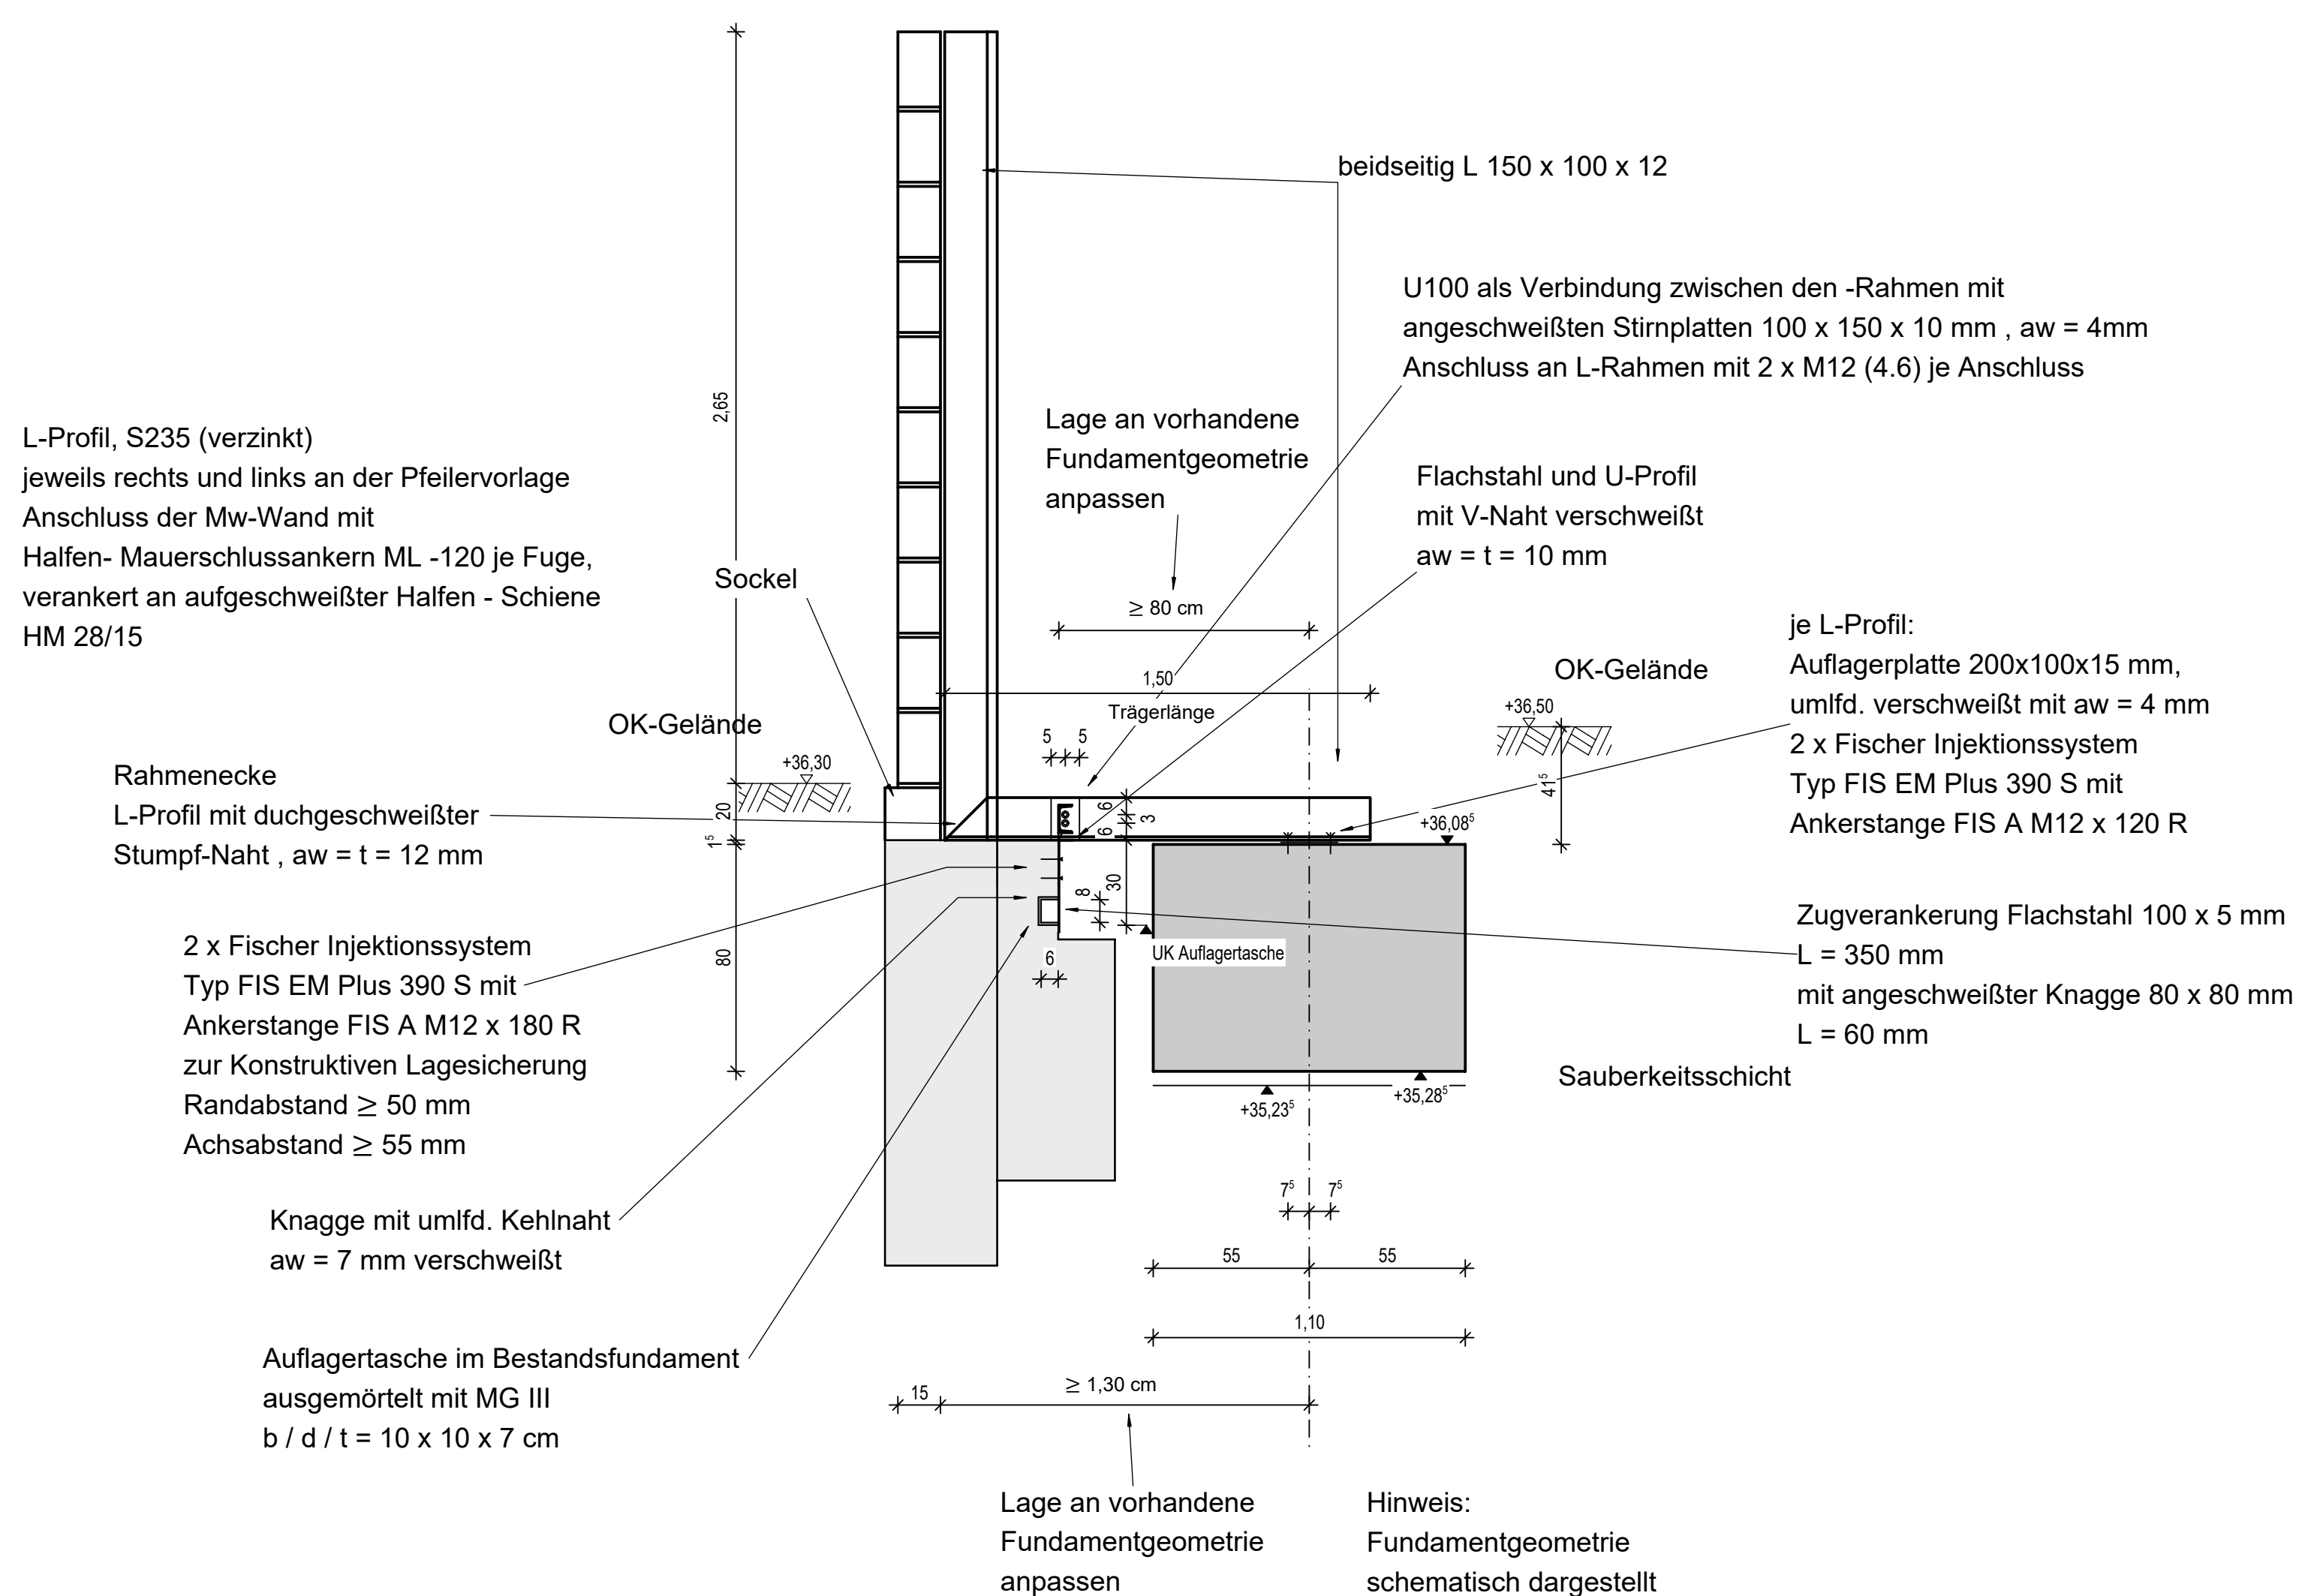


Abschnitt A

M 1:50

je Pfeiler :
2 x L-Profil: 150x100x12

Einzelfundamente mit
b / d / h = 120 / 110 / 80 cm
restliche Ausführung wie Regeldetail

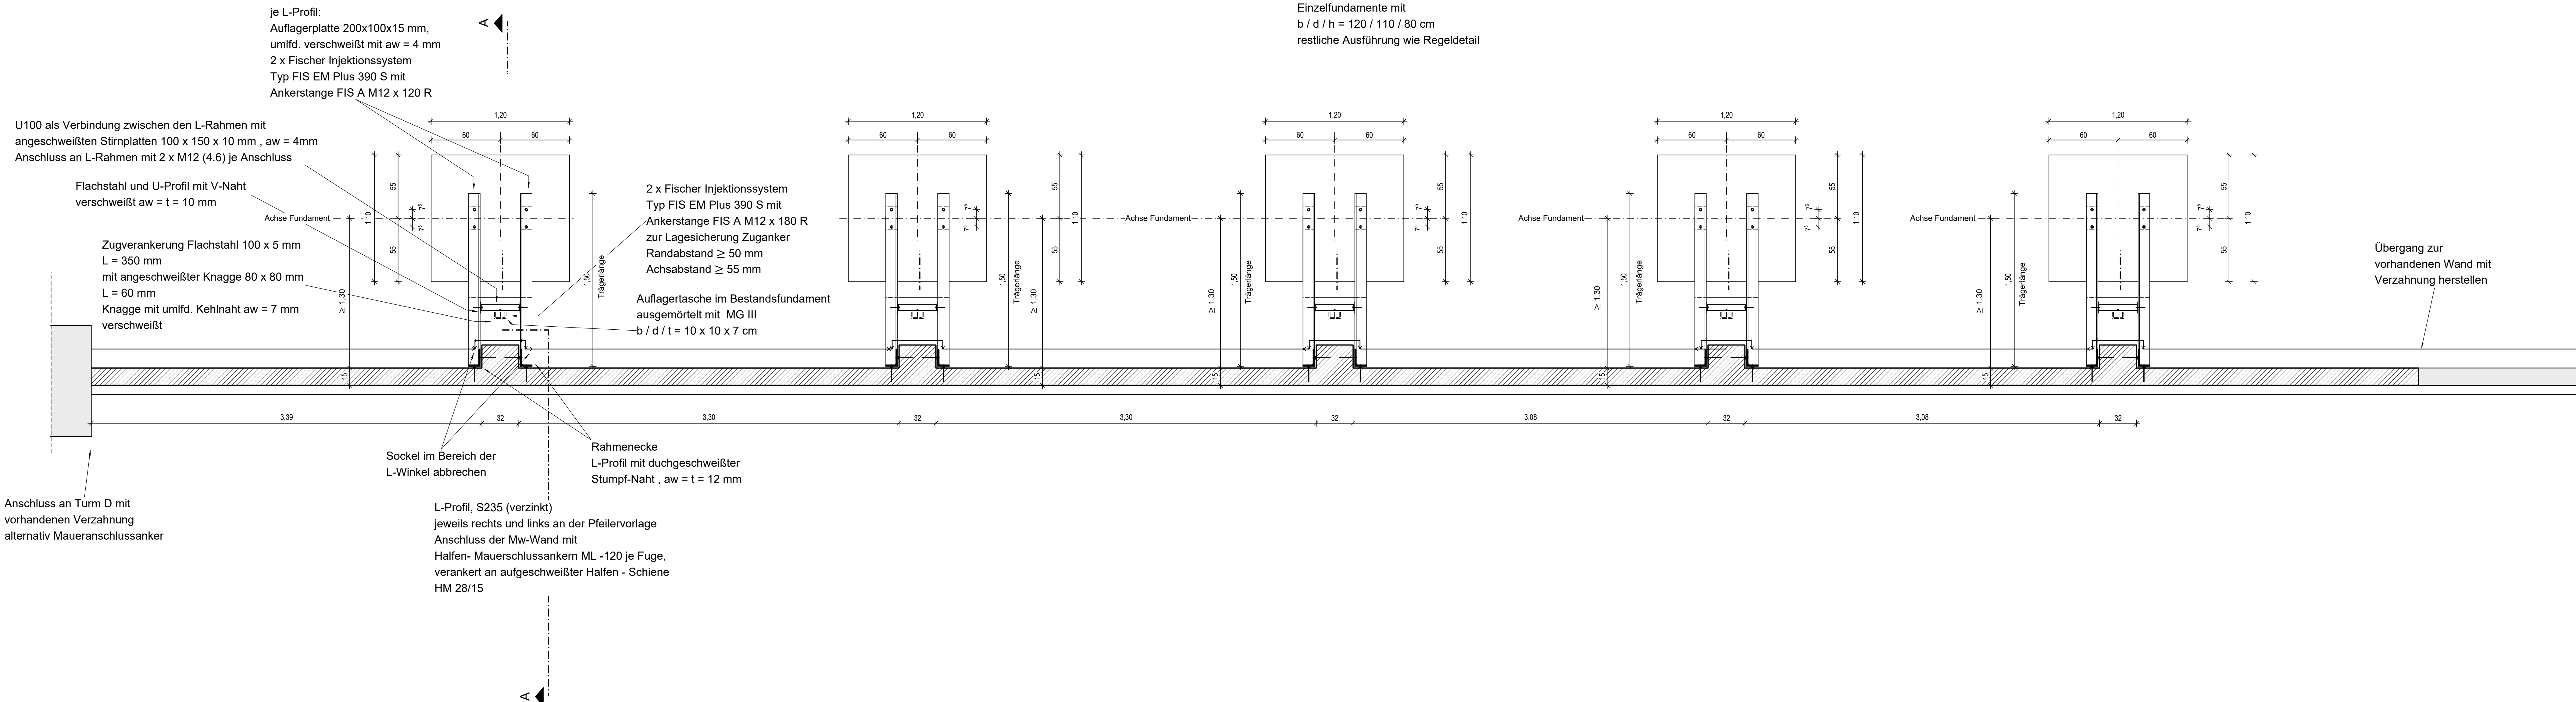

Für Einbauteile gilt folgendes: Die Montagehinweise des Herstellers sowie die Zulassung sind zu beachten!

Dieser Plan gilt im Zusammenhang mit den entsprechenden Grundrissen und Schnitten des Architekten.

Alle Angaben und Maße sind von der ausführenden Firma vor Baubeginn örtlich zu prüfen!

Alle Maße beziehen sich auf die Rohbau-Konstruktion

Fundamente sind frostfrei auf tragfähigem bzw.verdichtetem Baugrund zu gründen.

- Beton C25/30
- Bestand
- Mauerwerk neu aus Bestandssteinen
- Baustahl S235

PROJEKT	Gedenkstätte Sachsenhausen Str. d. Nationen 22 16515 Oranienburg		
BAUHERR	Brandenburgischer Landesbetrieb für Liegenschaften und Bauen (BLB) Sophie-Alberti-Straße 4-6, 14478 Potsdam		
TRAGWERKSPLANUNG			
ZEICHNUNG	Schalplan		
INHALT	Sanierung der Lagerwand - Abschnitt A		S.5
MAßSTAB	1:20	ERSTELLDATUM	11.05.26
		BLATTGRÖÖE	1500 x 800
		GEZEICHNET	N.Q.
HfB = 800 / 1500 (1,20m²)			
Alplan 2023			