


$$x = 5848047.89$$
$$y = 33382816.02$$
$$x = 5847952.03$$

$$y = 33382536.75$$
 $x = 5847990.02$
$$y = 33382794.50$$
$$x = 5847894.15$$

Legende

I	Geschossanzahl	————	befestigte Fläche		Fotostandort
M	Massiv	- - - -	unbefestigter Weg		Papierkorb
Ze	Zeldach	- - - - -	Nutzungsartengrenze	0,4/7	Laubbaum mit Stammumfang und Kronendurchmesser
	Gebäude	— v —	Zaun	0,4/7	Nadelbaum mit Stammumfang und Kronendurchmesser
	Gebäude aus ALK	————	Durchlass		Wiese
		————	Mauer		Gebüschfläche
		—●—●—●—	Geländer		Laubwald

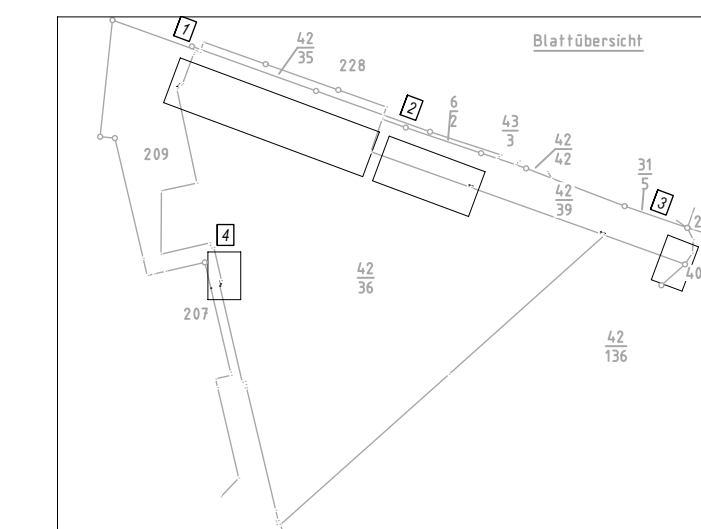


Datum	Änderung

Lage- und Höhenplan Wiedererrichtung Lagermauer		Auftragsnr.: 2024023-1
		Maßstab 1:250
BV.:	Gedenkstätte Sachsenhausen	Gemarkung: Oranienburg
Landkreis:	Oberhavel	Flur: 1
Gemeinde / Stadt:	Oranienburg	Flurstück: 42/36
Lagebezug: ETRS 89	gemessen am: 12.08.2024	
Höhenbezug: DHHN 16	gezeichnet am: 14.08.2024	
Katasternachweis vom: 12.08.2024		
Blatt: 1 (4)		
		Unterschrift

G:\Auftrag\2024\244023\GEOgraf\Ausgang\24_08_16\1-244023.m

y = 33382828.82
x = 5847946.67

y = 33382953.01
x = 5847900.48

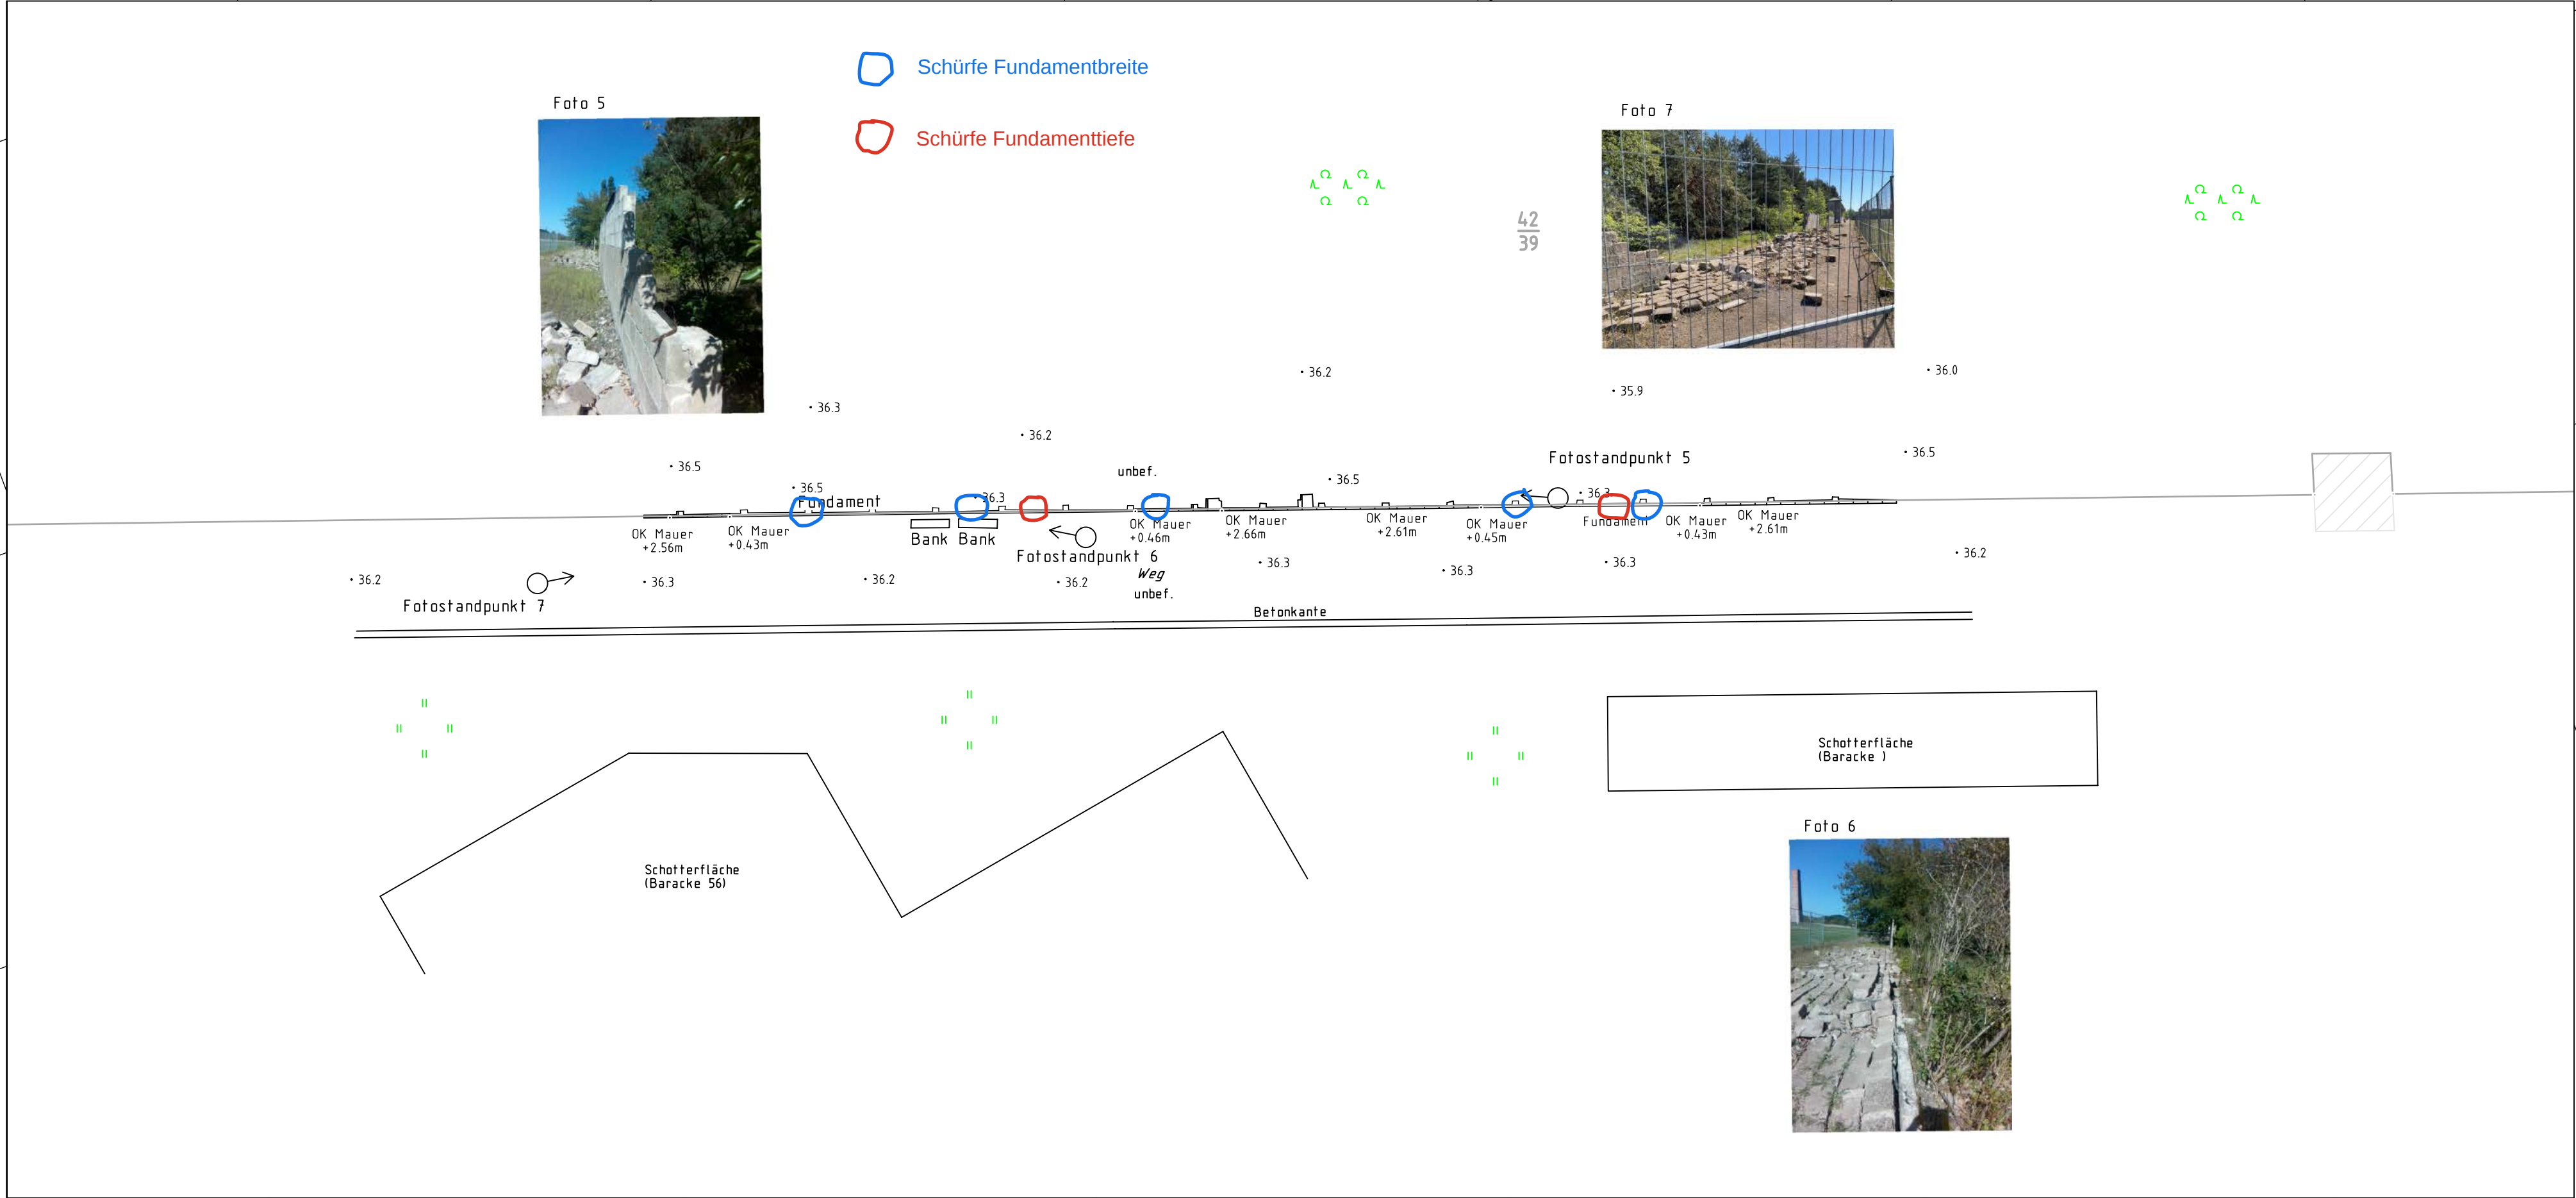

y = 33382807.30
x = 5847888.79

y = 33382931.48
x = 5847842.60

Legende

I

Geschossanzahl

M

Massiv

Ze

Zeltdach

Gebäude

Gebäude aus ALK

—

befestigte Fläche

- - -

unbefestigter Weg

- - - - -

Nutzungsartengrenze

— v —

Zaun

— — —

Durchlass

— — —

Mauer

— • —

Geländer

Fotostandort

Papierkorb

Laubbaum mit Stammumfang und Kronendurchmesser

Nadelbaum mit Stammumfang und Kronendurchmesser

Wiese

Gebüschrfläche

Laubwald

Datum	Änderung

Dirk Fienke & Andreas Horst

Öffentlich bestellte Vermessungsingenieure

16515 Oranienburg Adolf-Dechert-Straße 4

Tel.: 03301 / 59710 Fax: 03301 / 597121

e-mail: vermessung@fienke-horst.de Internet: www.fienke-horst.de

Lage- und Höhenplan Wiedererrichtung Lagermauer		Auftragsnr.: 20244023-1
		Maßstab 1:250
BV.:	Gedenkstätte Sachsenhausen	Gemarkung: Oranienburg
Landkreis:	Oberhavel	Flur: 1
Gemeinde / Stadt:	Oranienburg	Flurstück: 42/36
Lagebezug: ETRS 89	gemessen am: 12.08.2024	Unterschrift
Höhenbezug: DHHN 16	gezeichnet am: 14.08.2024	
Katasternachweis vom: 12.08.2024		
Blatt: 2 (4)		
		G:\Auftrag\2024\244023\GEO\graf\Ausgang\24_08_16\2-244023.mxd

