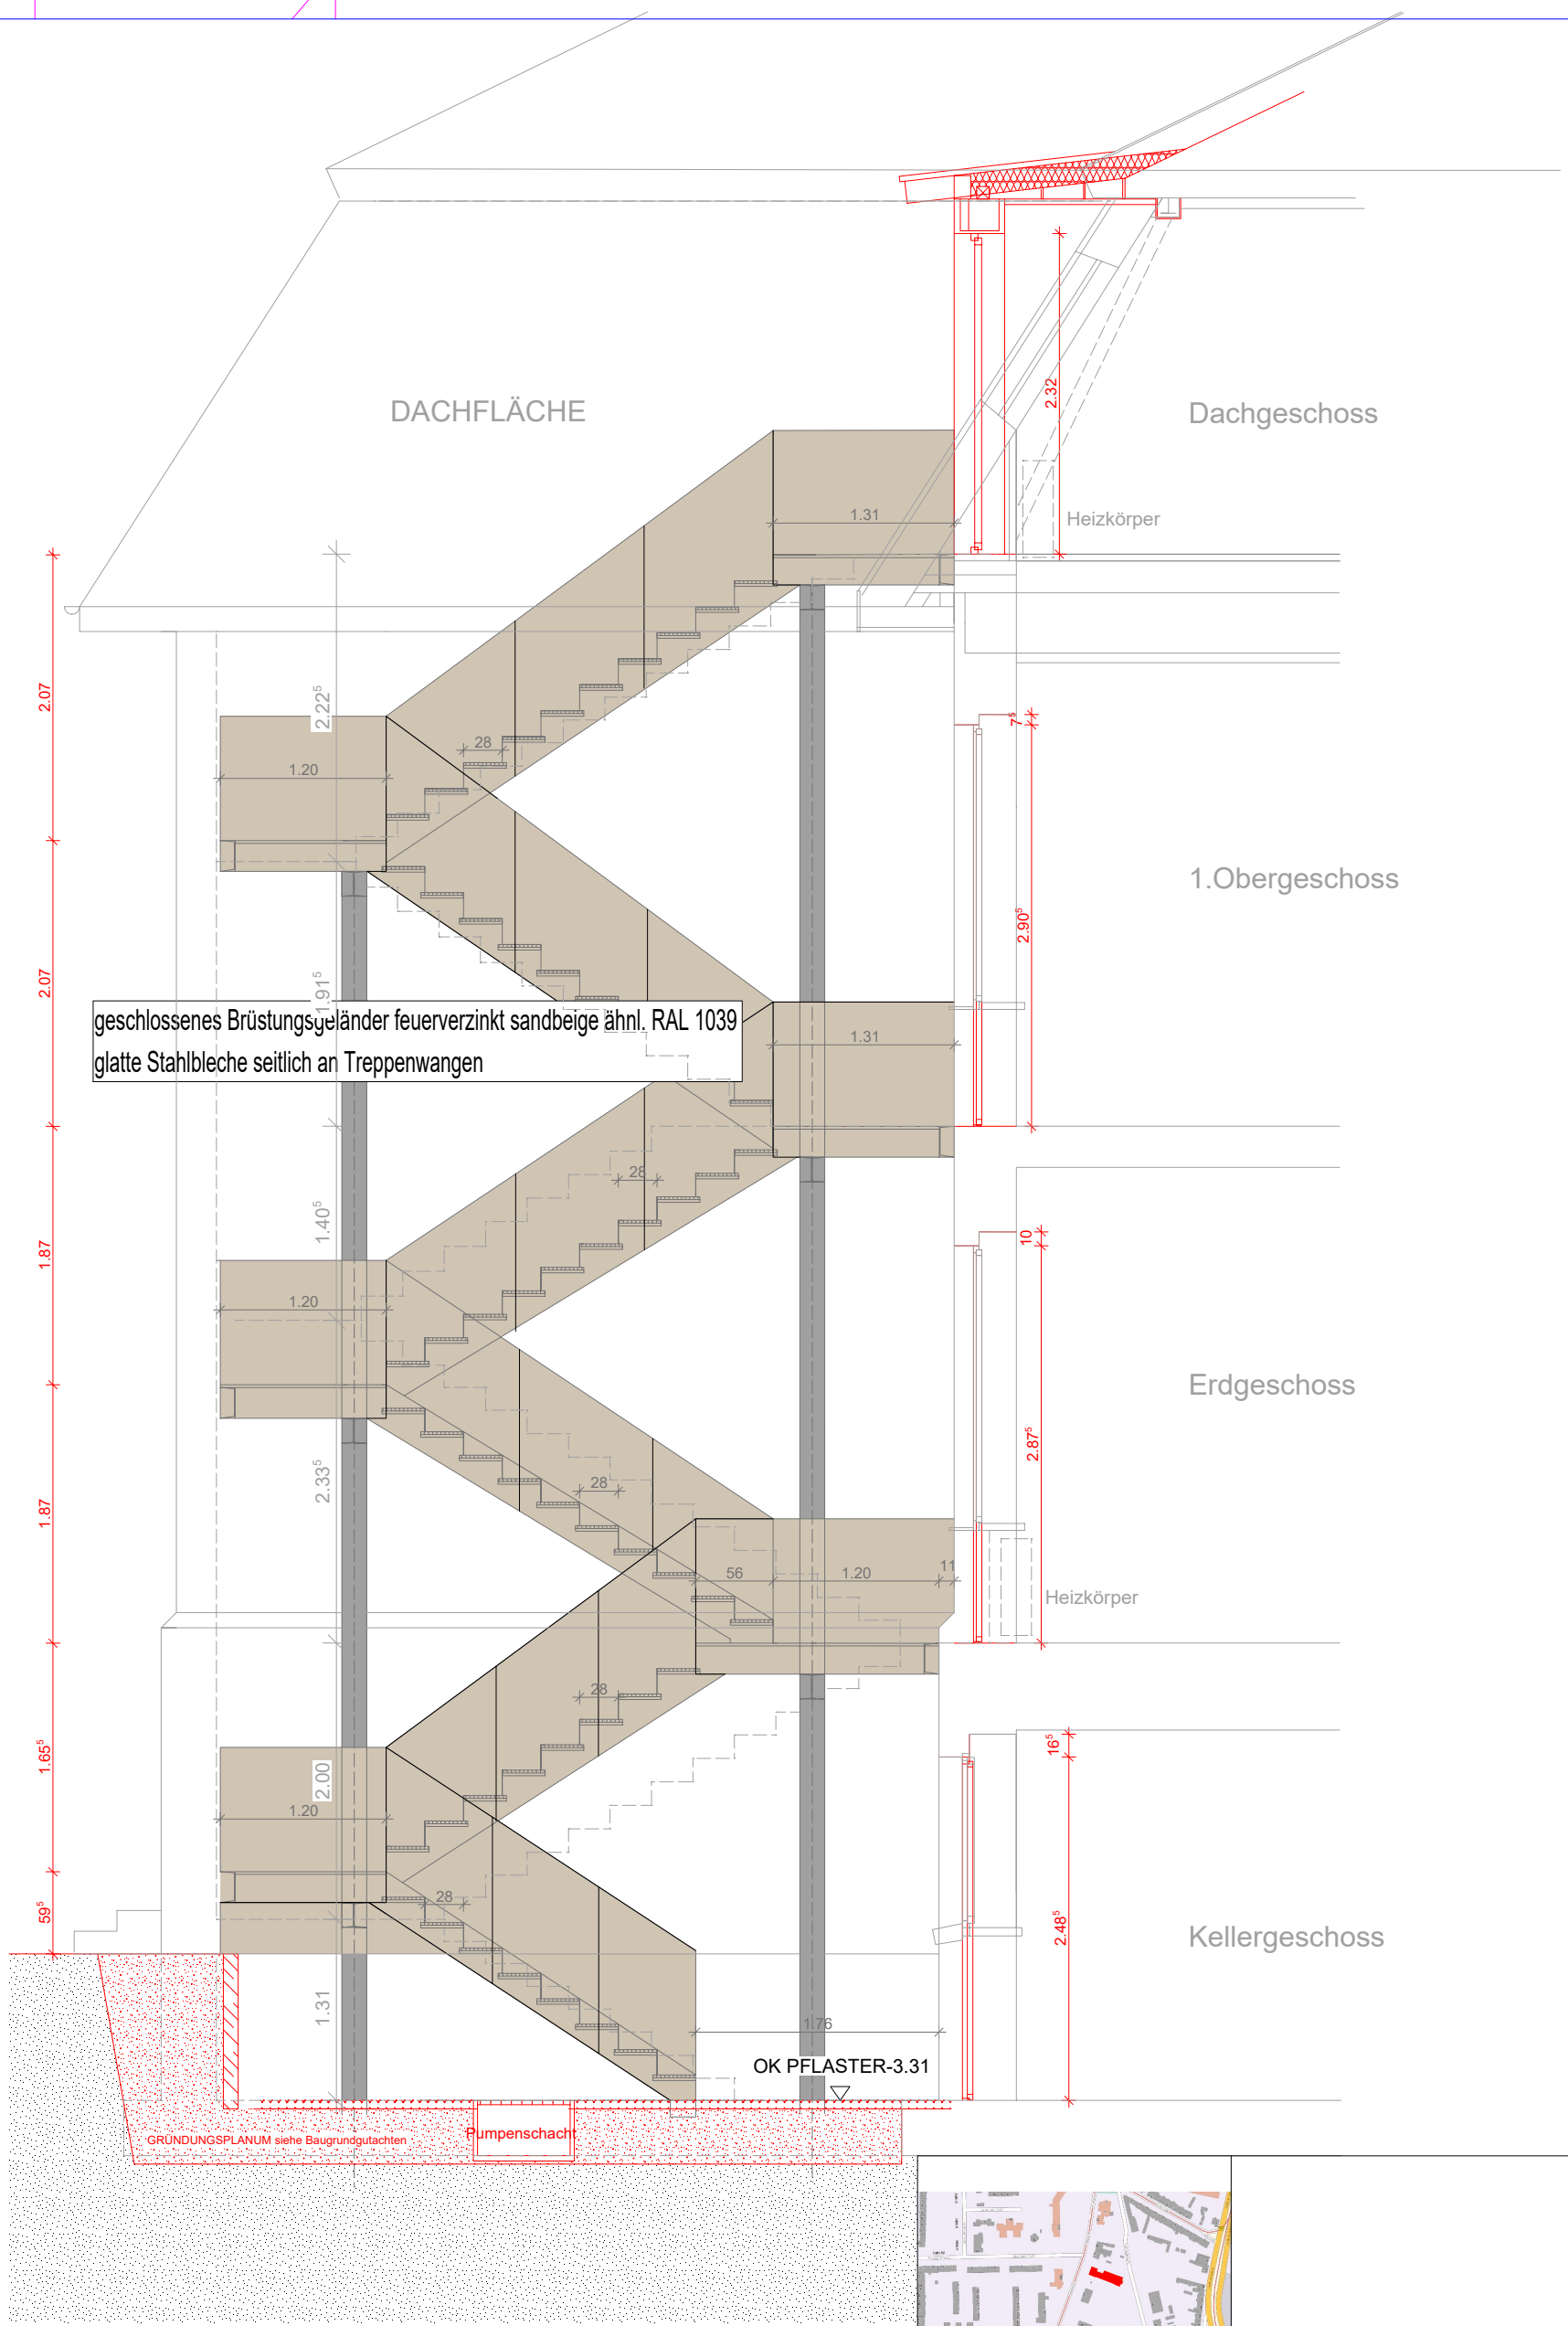
DACHFLÄCHE
Dachgeschoss
Heizkörper
1.31
2.32
2.07
2.07
1.87
1.87
1.65⁵
59⁵
2.22⁵
28
1.20
1.91⁵
1.40⁵
2.33⁵
2.00
1.31
7⁵
2.90⁵
10
2.87⁵
56
11
16⁵
2.48⁵
1.76
1.1
geschlossenes Brüstungsgeländer feuerverzinkt sandbeige ähnl. RAL 1039
glatte Stahlbleche seitlich an Treppenwangen
1.1
1.1
1.1