


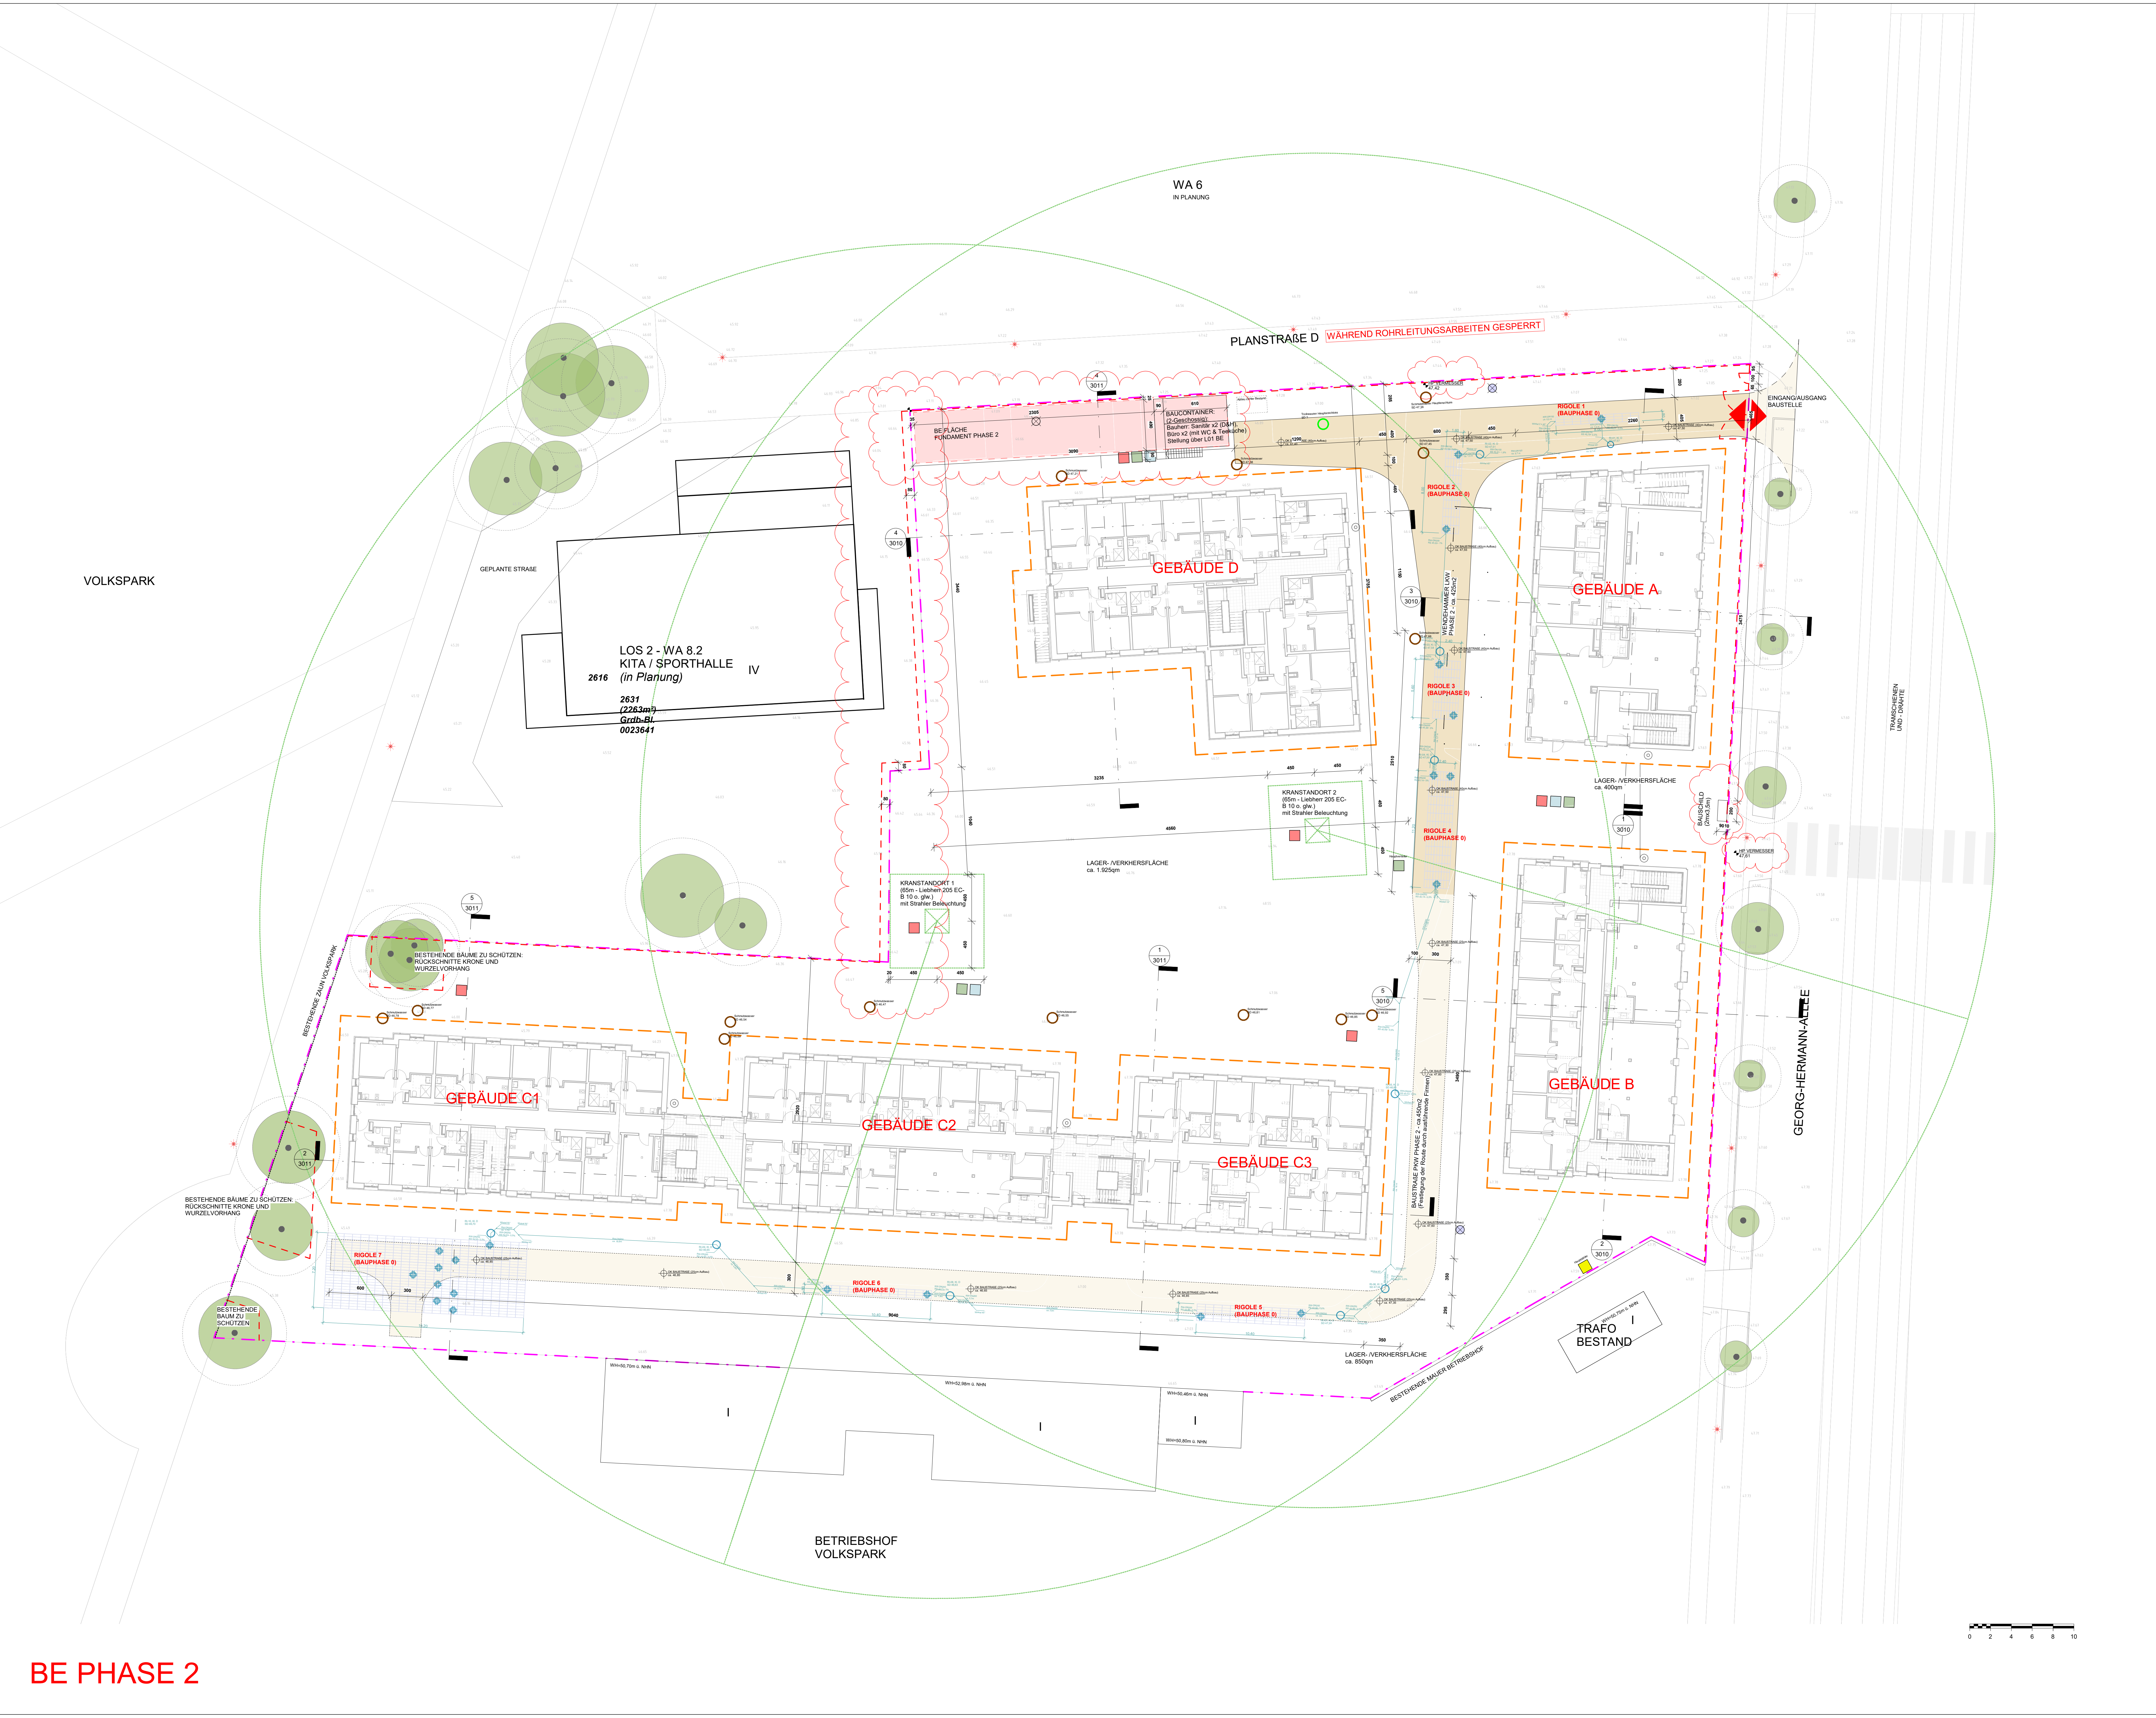

BE PHASE 2

DAS URHABERECHT DIESER ZEICHNUNG LIEGT BEI DER gRMM GMBH.

DIESE ZEICHNUNG DARF NICHT GANZHEITLICH ODER TEILWEISE FÜR ANDERE PROJEKTE NUTZT WERDEN. DIE VERWALTUNG UND ELEKTRISCHE VERBUNDUNG KANN ZU EINER VERÄNDERUNG DER ZEICHNUNG FÜHREN. DIESE VERÄNDERUNG KANN ZU EINER VERÄNDERUNG DER ZEICHNUNG FÜHREN. DIESE VERÄNDERUNG KANN ZU EINER VERÄNDERUNG DER ZEICHNUNG FÜHREN.

gRMM Studio Berlin
Schlesische Straße 26
10997 Berlin
www.gmmstudio.com
T +49 (30) 3119 6209

ANMERKUNGEN:

Die Standort- und Kontextinformationen sind dem zur Verfügung gestellten "Bebauungsplan Nr. 80.3 Rote Kasernen West" der Landeshauptstadt Potsdam und der Vermessungszeichnung "Flurkarte 20K-022" von Radon Vermessung + Beratung entnommen, ergänzt durch Annahmen über den vorhandenen Kontext aus Luftbildkarten.

Die dargestellten Außenräume sind nur beispielhaft. Weitere Informationen entnehmen Sie bitte der Planung gemäß Landschaftsplanung.

Die Stärken der konstruktiven Bauteile wurde durch die Fachplanung Tragwerk/ Fa. Eilat dimensioniert. Die Dämmstärken der äußeren Hülle wurde durch die Fachplanung Bauphysik/ Fa. Eilat dimensioniert.

Der Schallschutz der dargestellten Regelbauten erfüllt die allgemeinen Anforderungen und ist mit der Fachplanung Akustik/ Fa. Eilat abgestimmt.

Die Angaben zu Brandschutz wurden von der Fachplanung Brandschutz/ Fa. IBU erstellt.

Die dargestellte Möblierung ist exemplarisch zu verstehen. Die Möblierung ist nicht Teil der Planungsumsetzung von gRMM.

Die Farben der Außenmaterialien sind nur indicativ dargestellt und müssen mit dem Material- und Faktoren des Bauplans übereinstimmen. Wird durch Bemerkungen ausgewählt und festgelegt.

LEGENDE

- Grundstücksgrenze
- Geplante Rigole - zuerst gebaut, OK min. 80cm unter OK Bestands Gelände
- Gerüstzone - Breite 1,3m, 20cm Abstand
- Bauzaun
- Abriß bestehender Betonplatten
- Kranreichweite
- Straßenlaterne
- Geplante Zapfstelle
- Bestehende Höhen
- Baustraße LKW bis 40t (4m Breite, 5,5m Wenderadius)
- Baustraße PKW (3m Breite, 3,5m Wenderadius)

BAUSTROM

- Beleuchtungsverteiler
- Zähler
- Strahler Flutlicht
- Kabelverteiler
- Steckdosenverteiler

BÖSCHUNGEN SIND SCHEMATISCH (MIT CA.) BIS OKFF-HÖHE DIMENSIONIERT. DIE BESTEHENDE LANDSCHAFT WEICHT JE NACH GEBÄUDE HIERVON AB. SIEHE BAUGRUBE SCHNITTE 3010&3011.

BAUHERR:

ProPotsdam GmbH

BAUHERR LOGO

ProPOTSDAM
Wohnen | Bauen | Entwickeln

gRMM
Studio Berlin
Schlesische Straße 26
10997 Berlin
www.gmmstudio.com
T +49 (30) 3119 6209

F	4	BE-Planung	F	4	BE-Planung	F	4	BE-Planung
F. 4	BE-Planung	Kommunale BE-Firma	F. 4	BE-Planung	Kommunale BE-Firma	F. 4	BE-Planung	Kommunale BE-Firma
F. 3	BE-Planung	BE-Planung	F. 3	BE-Planung	BE-Planung	F. 3	BE-Planung	BE-Planung
F. 2	BE-Planung	BE-Planung	F. 2	BE-Planung	BE-Planung	F. 2	BE-Planung	BE-Planung
F. 1	BE-Planung	BE-Planung	F. 1	BE-Planung	BE-Planung	F. 1	BE-Planung	BE-Planung
P. 0	BE-Planung	BE-Planung	P. 0	BE-Planung	BE-Planung	P. 0	BE-Planung	BE-Planung
P. 1	BE-Planung	BE-Planung	P. 1	BE-Planung	BE-Planung	P. 1	BE-Planung	BE-Planung
P. 0	BE-Planung	BE-Planung	P. 0	BE-Planung	BE-Planung	P. 0	BE-Planung	BE-Planung

IN

BESCHREIBUNG

GZ | GP | OA

DATUM

ÜBERSICHTSPLAN

TITEL

BAUSTELLENEINRICHTUNG Phase 2

PROJEKT

0622_Potsdam_RKWWA8

PROJEKTSTATUS	DATUM	MAßSTAB	FORMAT
LPH 5	04.03.26	1 : 200	A0

PLANNUMMER

RKWWA8_ABCD_ARCD_LPH 5_LP_EG_1011_F_4