


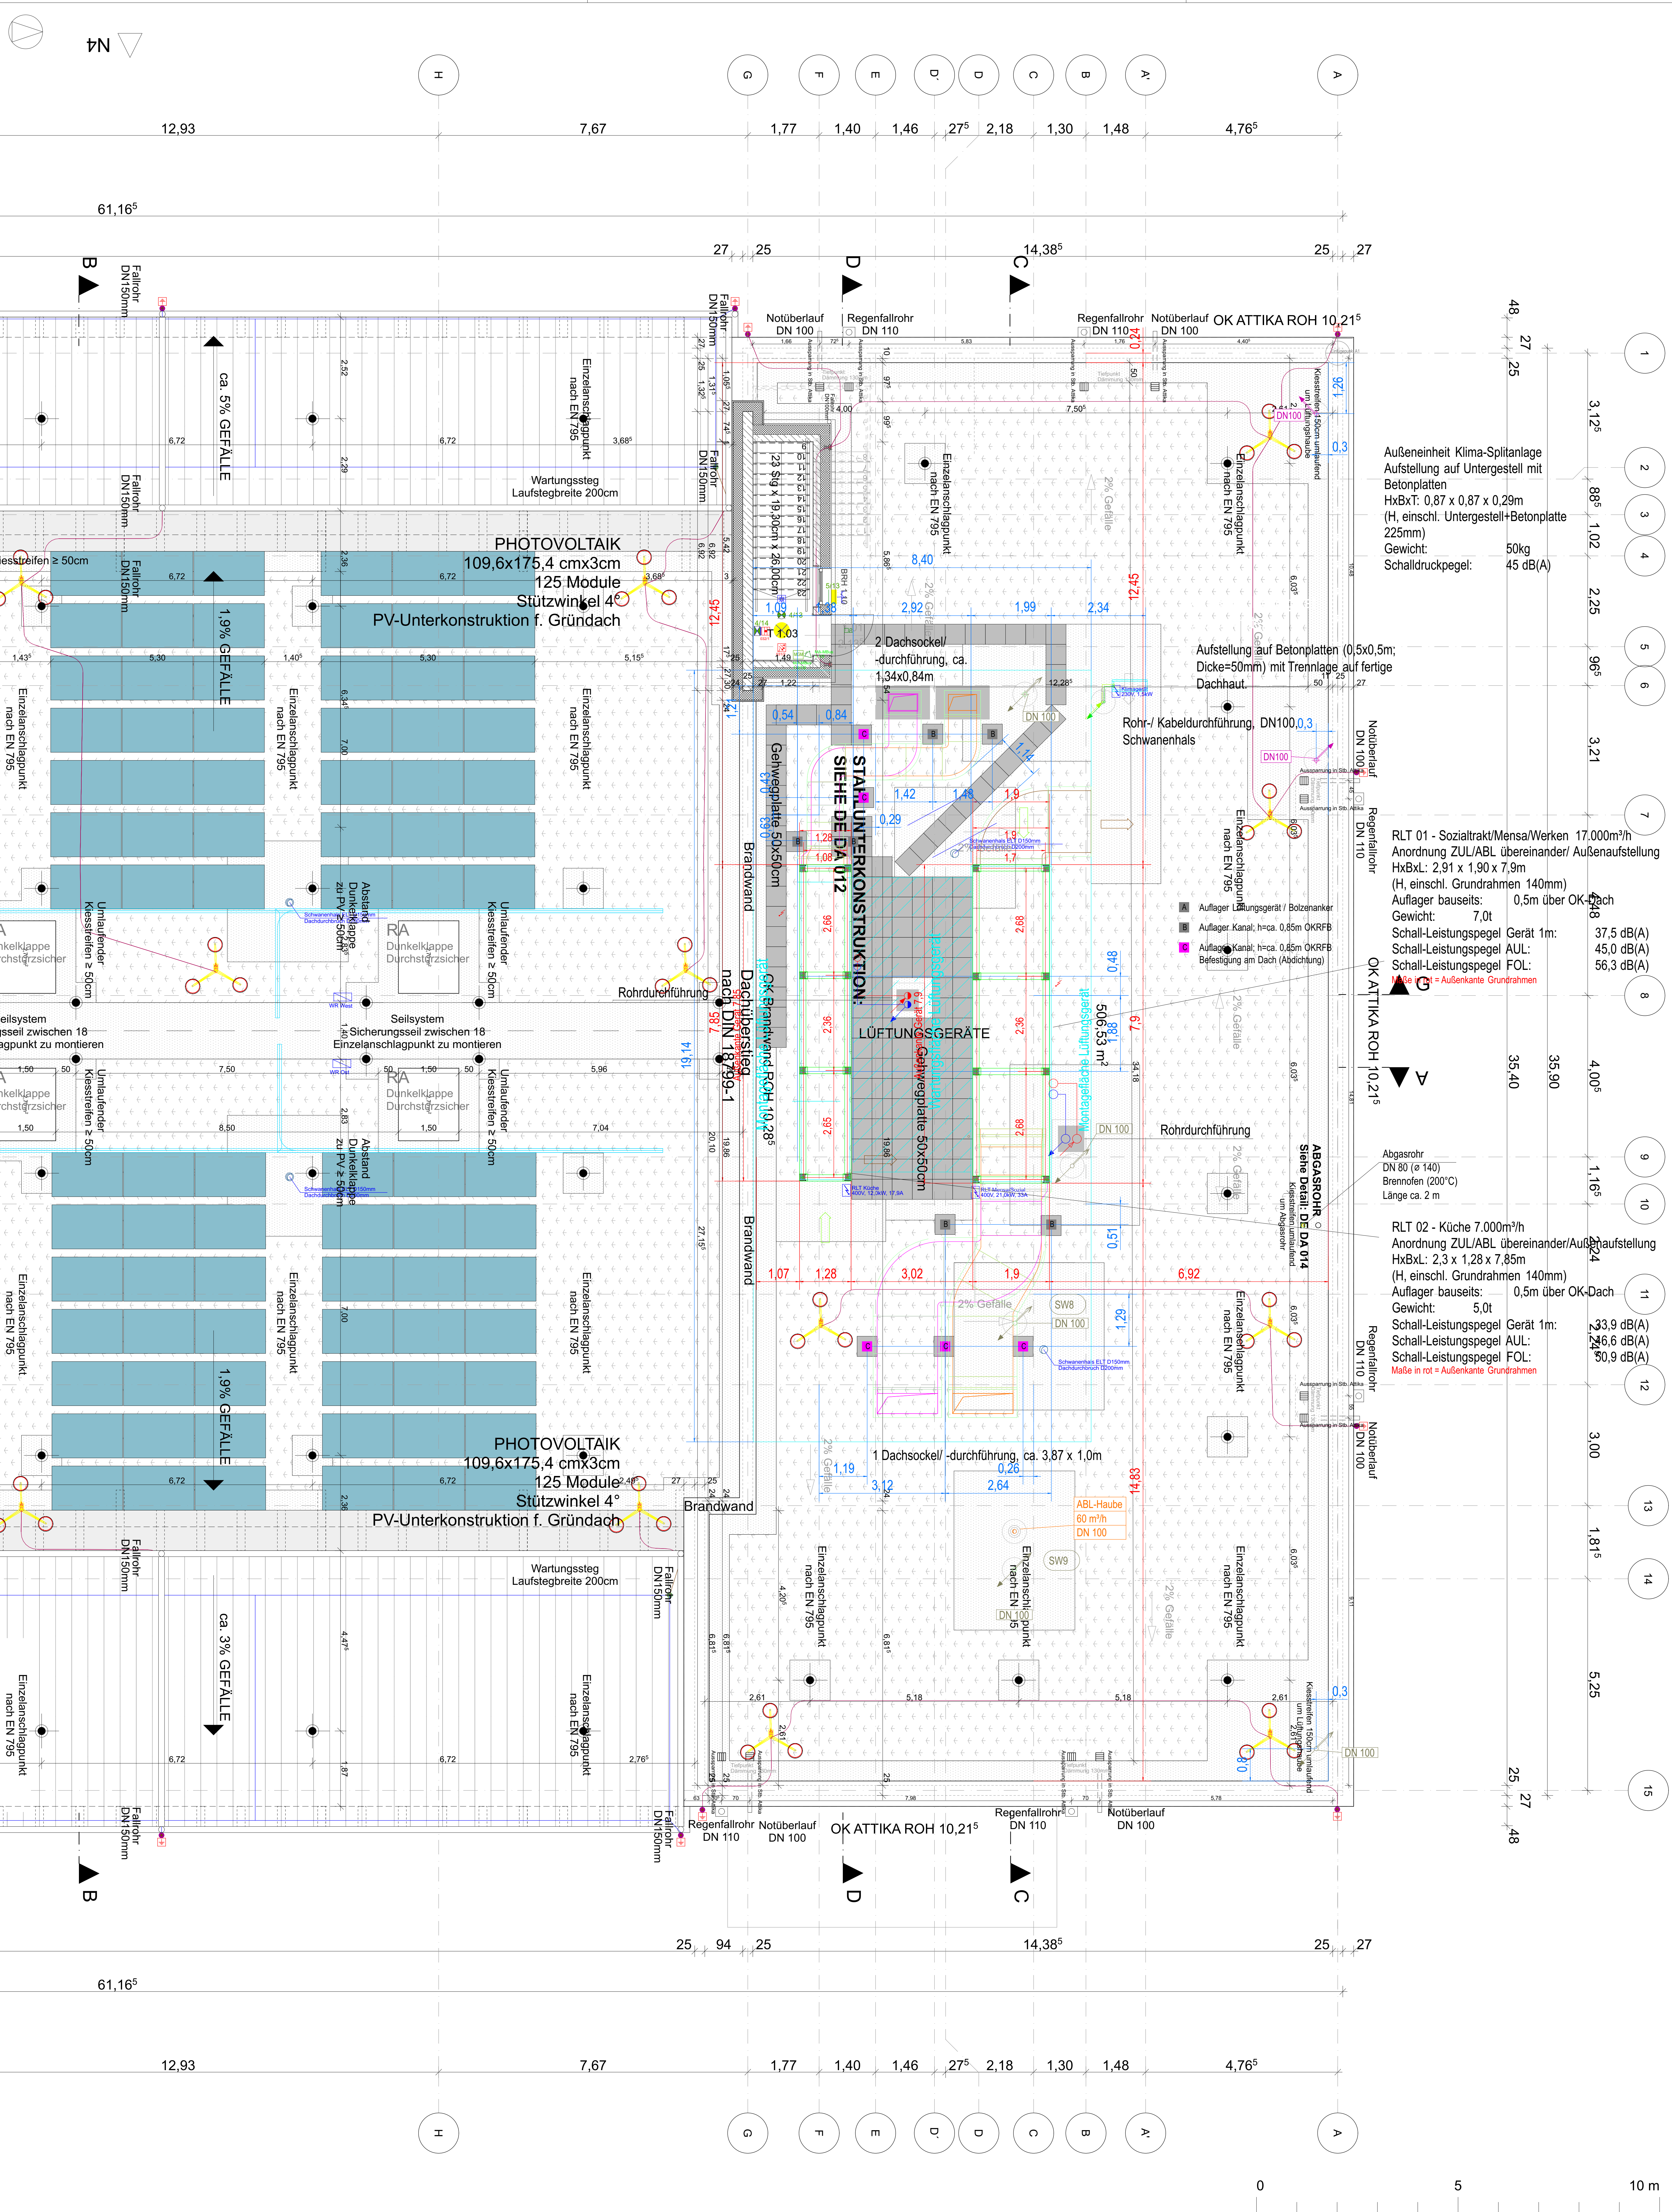

Außeneinheit Klima-Splitanlage
Aufstellung auf Unterstell mit
Betonplatten
HxBxT: 0,87 x 0,87 x 0,29m
(H, einschl. Unterstell+Betonplatte
225mm)
Gewicht: 50kg
Schalldruckpegel: 45 dB(A)

RLT 01 - Sozialtrakt/Mensa/Werken 17.000m³/h
Anordnung ZUL/ABL übereinander/ Außenaufstellung
HxBxL: 2,91 x 1,90 x 7,9m
(H, einschl. Grundrahmen 140mm)
Auflager bauseits: 0,5m über OK-Dach
Gewicht: 7,0t
Schall-Leistungspegel Gerät 1m: 37,5 dB(A)
Schall-Leistungspegel AUL: 45,0 dB(A)
Schall-Leistungspegel FOL: 56,3 dB(A)
Maße in rot = Außenkante Grundrahmen

RLT 02 - Küche 7.000m³/h
Anordnung ZUL/ABL übereinander/ Außenaufstellung
HxBxL: 2,3 x 1,28 x 7,85m
(H, einschl. Grundrahmen 140mm)
Auflager bauseits: 0,5m über OK-Dach
Gewicht: 5,0t
Schall-Leistungspegel Gerät 1m: 33,9 dB(A)
Schall-Leistungspegel AUL: 46,6 dB(A)
Schall-Leistungspegel FOL: 50,9 dB(A)
Maße in rot = Außenkante Grundrahmen