


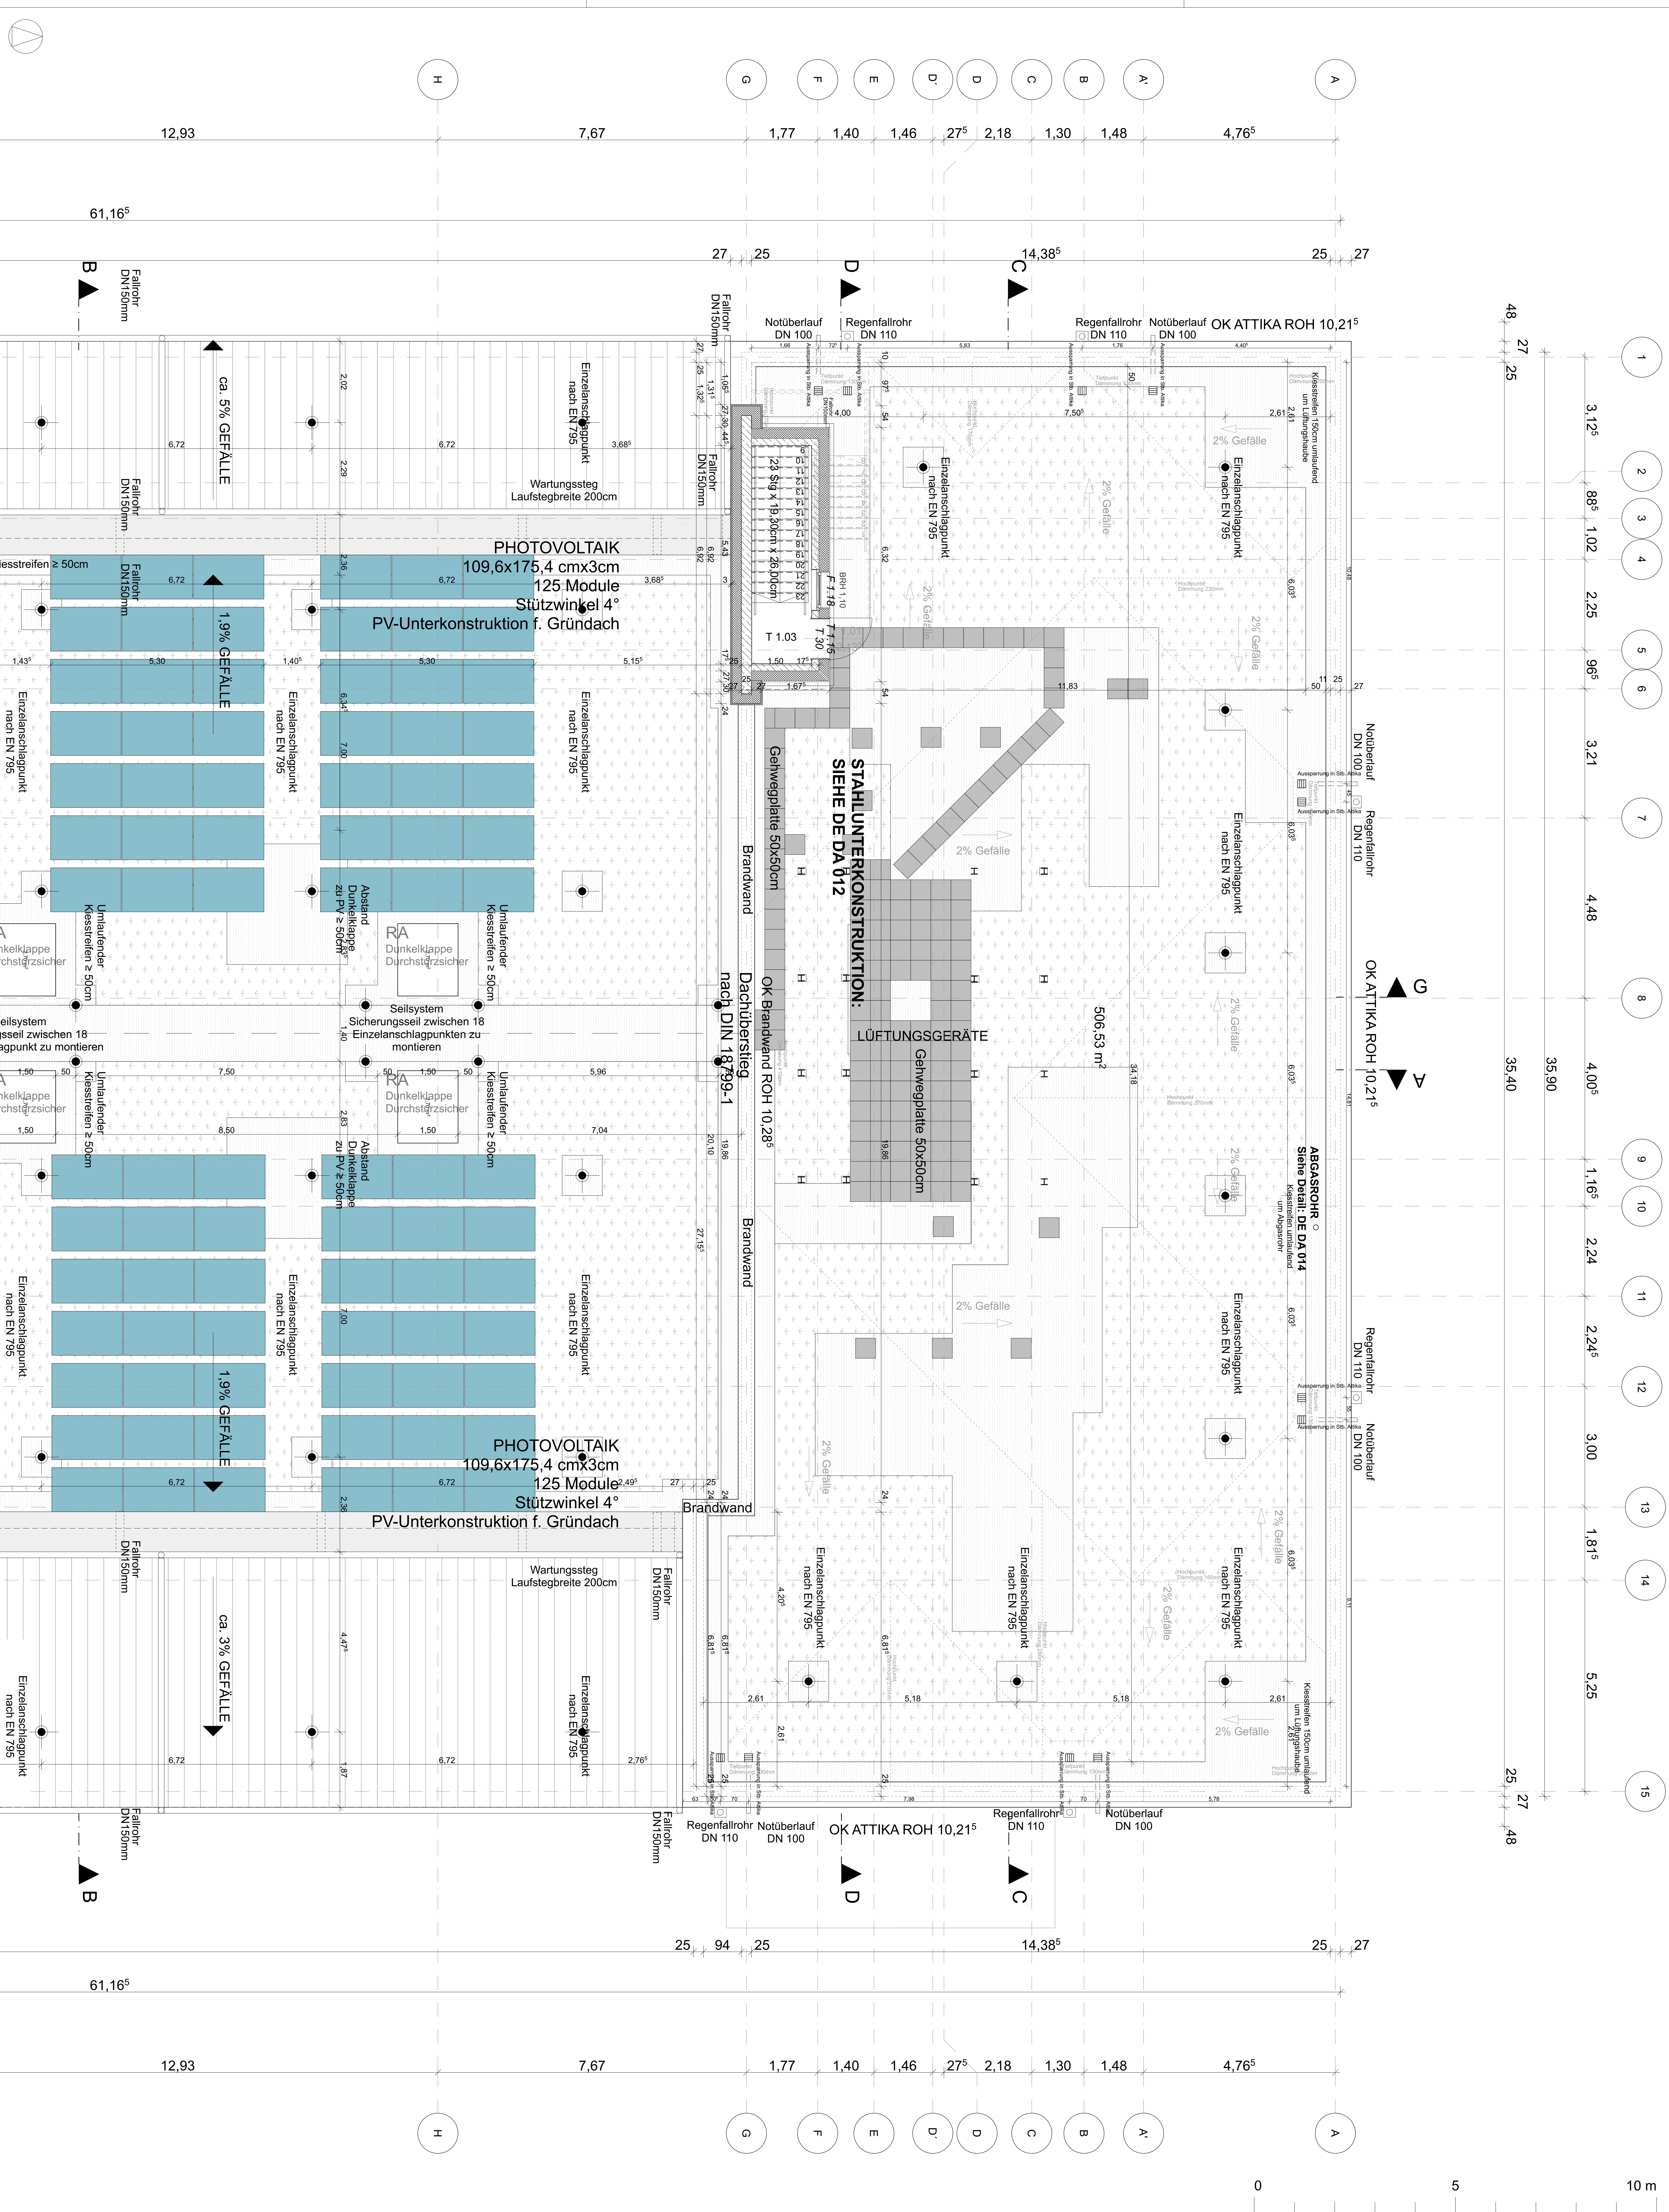

ENTWURFSVERFASSER: FOCKE ARCHITEKTEN EISENHARTSTRASSE 20 14469 POTSDAM TELEFON 0331 280610 TELEFAX 0331 2806161 BUERO@FOCKE-ARCHITEKTEN.DE		BAUHERR : STADT FALKENSEE FALKENHAGENER STRASSE 43/49 14612 FALKENSEE		BAUVORHABEN: NEUBAU SPORTHALLE, ERWEITERUNGSBAU UND AUßENSORTANLAGE OBERSCHULE FALKENSEE POETENWEG 30, 14612 FALKENSEE		A 24.06.25 Fallrohre SH B 19.08.25 Maßkette Dachausstieg Tür und Fenster ergänzt, F1.18 in TH 2 ergänzt C 10.09.25 Dachüberstand, Sparrenabstände angepasst, Fallrohre EB auf DN 110mm reduziert D 19.10.25 Dunkelklappenmaß angepasst, Bekiesung und Gehwegplatten E 16.02.26 Beschriftung Anschlagpunkte, Gehwegplatten Flachdach F 05.05.26 Anpassung Dachausstieg G 03.06.26 Kiestreifen an Dachausstieg und allen Dachdurchführung Lüftung angepasst, T1.15: T30 H 10.06.26 T 0.14 Entfall Vordach und Entfall Dachüberstand SH Seitenschiffe und Vordach T0.11 I 14.07.26 Anpassung Traufe, Abstände Isokörbe und Schwerter		PLAN TITEL : AUSFÜHRUNGSPLANUNG DACHAUFSICHT 2/2		PLANFORMAT : 841*1189 MASZSTAB : 1:50		PLANNUMMER : 21-15-003 DATUM : 10.06.2025		INDEX : I GEZ. : GE	
--	--	--	--	--	--	---	--	--	--	--	--	--	--	------------------------	--