


Dachdurchführung Lüftung
z.B. Rokaflex DDEIFKW

Küchenlüftungskanal 2x
Lichte Lüftungskanalmaße 400/700mm
Dämmung 50mm
Achse 6/D-E

Sozialtrak, Mensa, Werken
Lichte Lüftungskanalmaße 2x 500/1500mm
Fertigung als ein- oder zweiteiliger Kanal
Aufmaß vor Ort erf.
Dämmung 50mm
Achse 12/C-E

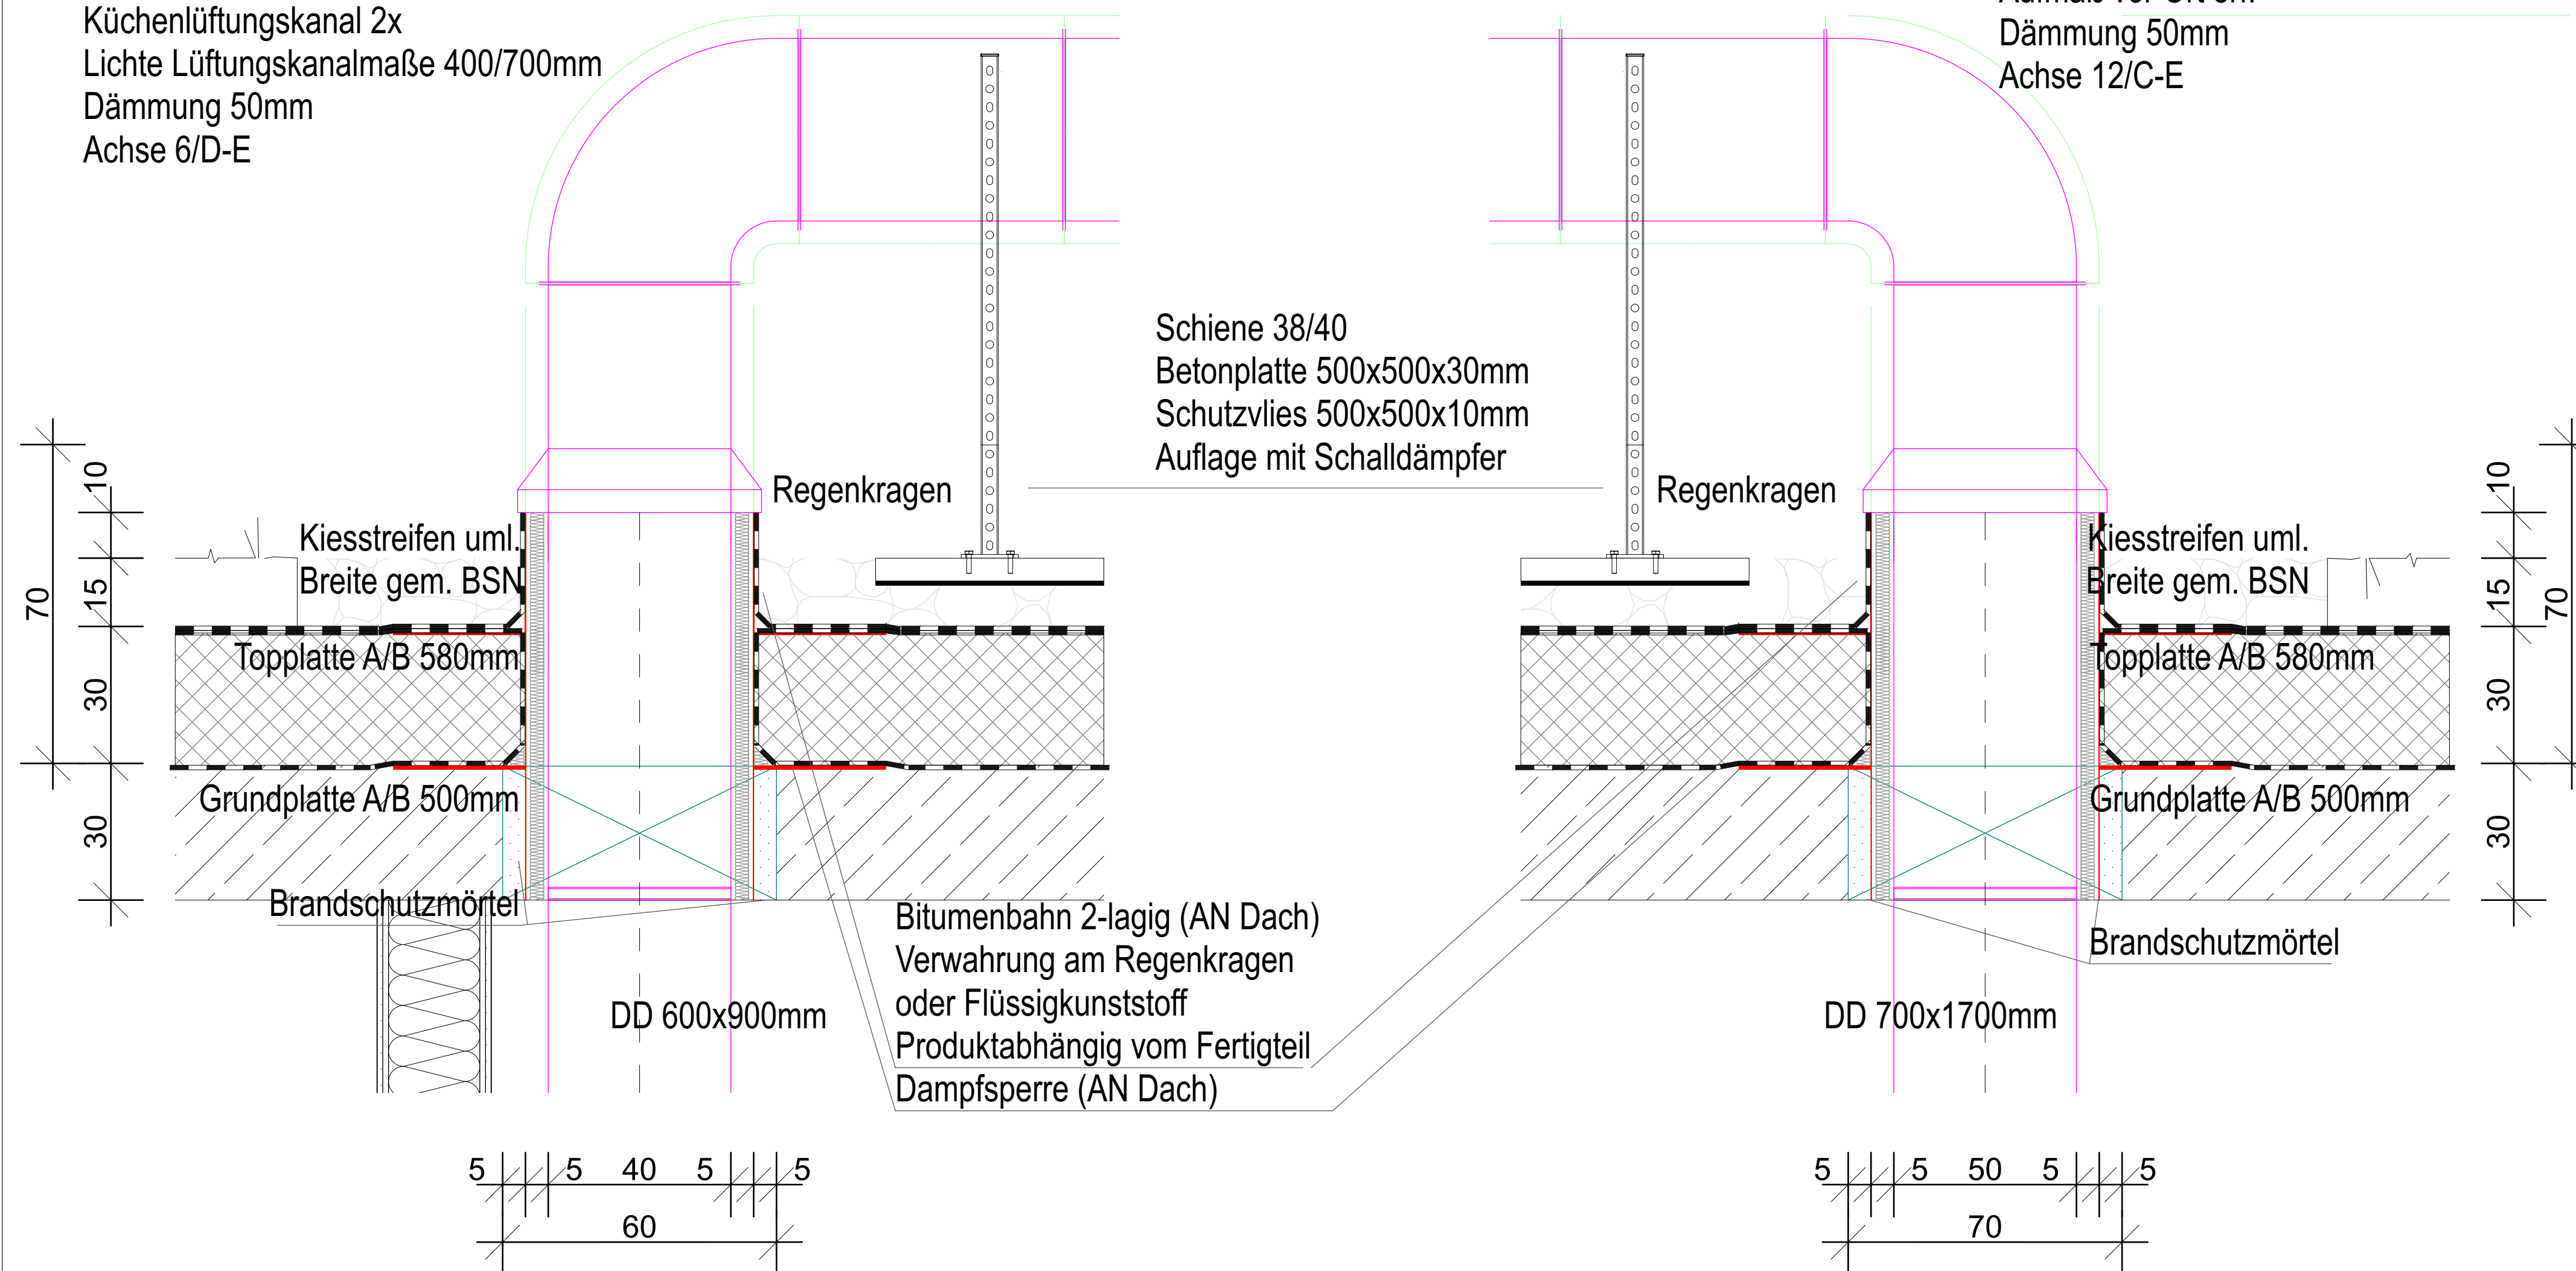

Abdichtung und Dämmung 1m umlaufend um die Durchbrüche aussparren.
Abdichtung, Eindichtung und Dämmung am Lüftungskanal nach Lieferung dessen durch AN Dachdecker

ENTWURFSVERFASSER: FOCKE ARCHITEKTEN EISENHARTSTRASSE 20 14469 POTSDAM TELEFON 0331 280610 TELEFAX 0331 2806161 BUERO@FOCKE-ARCHITEKTEN.DE	BAUHERR : STADT FALKENSEE FALKENHAGENER STRASSE 43/49 14612 FALKENSEE	BAUVORHABEN: NEUBAU SPORTHALLE, ERWEITERUNGSBAU UND AUßENSORTANLAGE OBERSCHULE FALKENSEE POETENWEG 30, 14612 FALKENSEE					PLANTITEL : AUSFÜHRUNGSPLANUNG Dachdurchführung Lüftung	
						PLANFORMAT : 594*420	PLANNUMMER : DE AG 016	INDEX :
						MAßSTAB : 1:10	DATUM : 11.06.2026	GEZ.: GE
INDEX	DATUM	ÄNDERUNG:		GEZ.	GEPR.			