


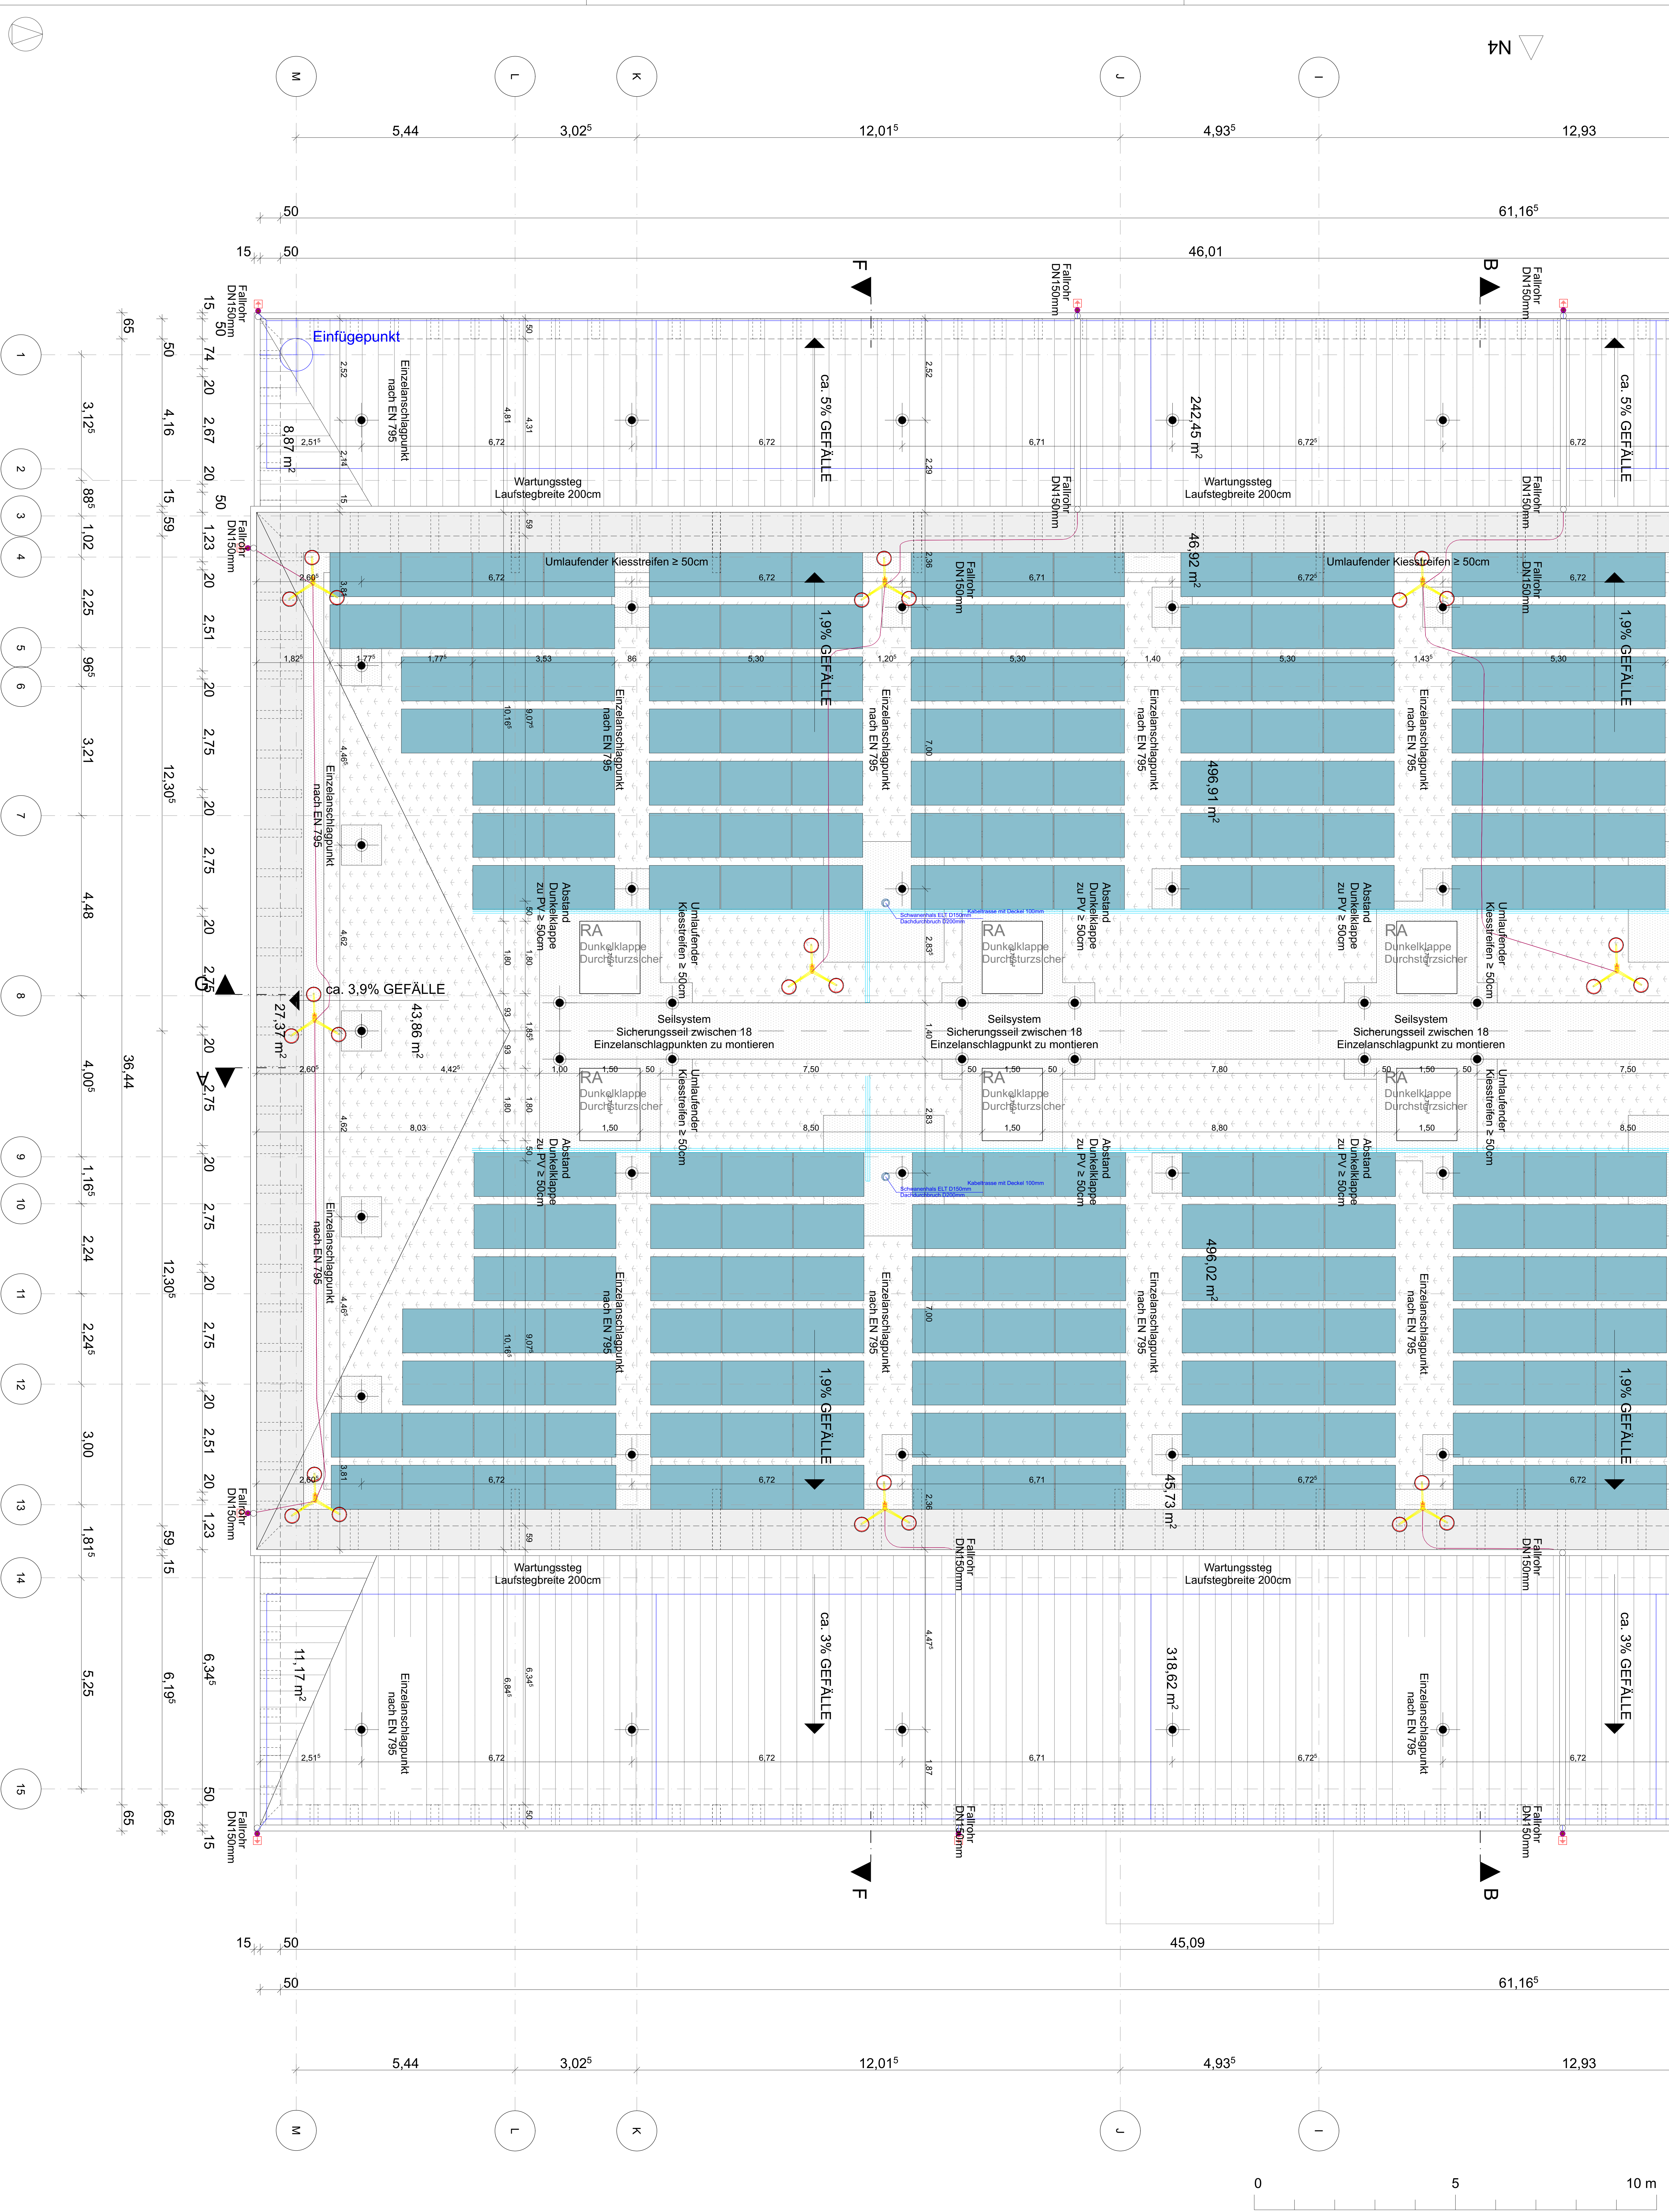

ENTWURFSVERFASSER:
FOCKE ARCHITEKTEN
EISENHARTSTRASSE 20
14469 POTSDAM
TELEFON 0331 280610
TELEFAX 0331 2806161
BUERO@FOCKE-ARCHITEKTEN.DE

BAUHERR :
STADT FALKENSEE
FALKENHAGENER STRASSE 43/49
14612 FALKENSEE

BAUVORHABEN:
NEUBAU SPORTHALLE, ERWEITERUNGSBAU UND
AUßENSORTANLAGE

OBERSCHULE FALKENSEE

POETENWEG 30, 14612 FALKENSEE

A	10.09.25	Dachüberstand, Sparrenabstände angepasst, Fallrohre EB auf DN 110mm reduziert
B	29.10.25	ELT und HLS aktualisierte Pläne eingefügt, Dunkelklappenmaß geändert, Bekiesung, Gehwegplatten
C	05.05.26	Dachausstieg
INDEX	DATUM	ÄNDERUNG:

PLAN TITEL :
AUSFÜHRUNGSPLANUNG
Dachübersicht Einbauteile 1/2
Planstand: IFE 06.10.25
IBH 19.09.25

PLANFORMAT : 8411*1189	PLANNUMMER : ÜB DA 003	INDEX : C
MASZSTAB : 1:50	DATUM : 10.06.2025	GEZ. : GE