
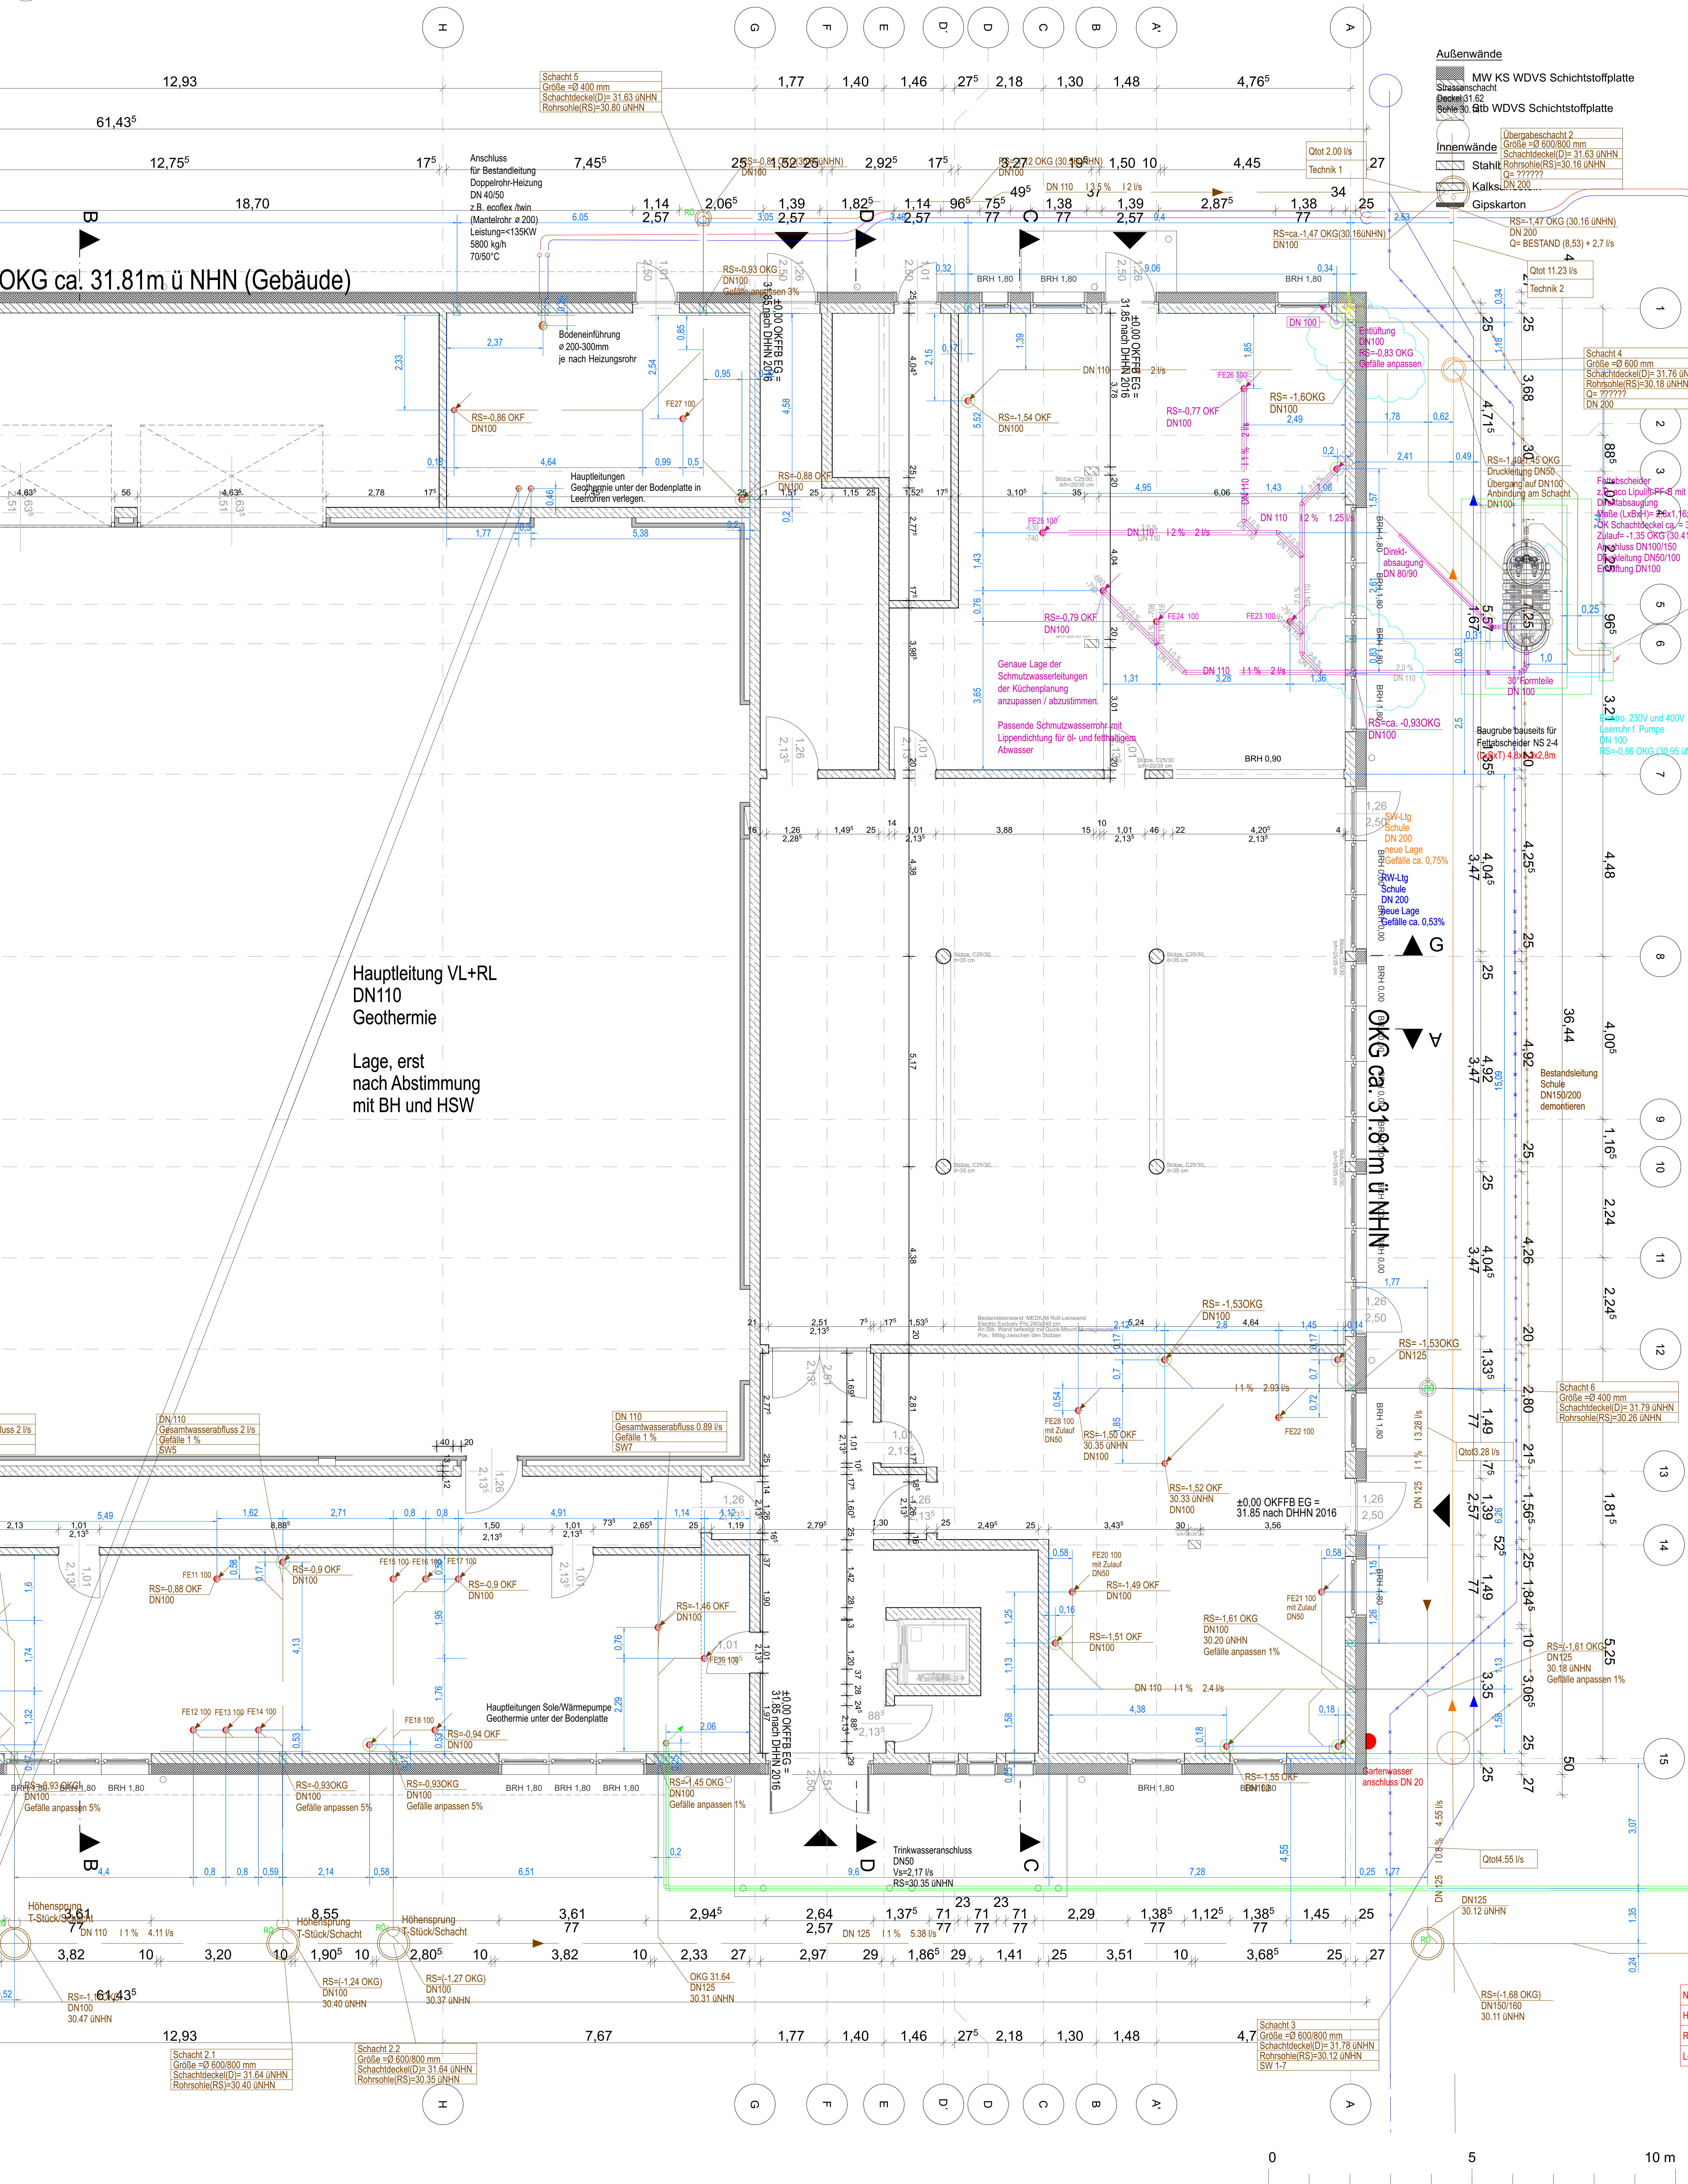


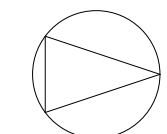

ENTWURFSVERFASSER: FOCKE ARCHITEKTEN EISENHARTSTRASSE 20 14469 POTSDAM TELEFON 0331 280610 TELEFAX 0331 2806161 BUERO@FOCKE-ARCHITEKTEN.DE	BAUHERR :	BAUVORHABEN:	A	29.10.25	HLS aktualisierte Pläne eingefügt					PLANTITEL : AUSFÜHRUNGSPLANUNG GRUNDRISS UG 2/2 HLS Planstand: IBH 07.11.25		
	STADT FALKENSEE	NEUBAU SPORTHALLE, ERWEITERUNGSBAU UND AUßENSORTANLAGE	B	26.11.25	Anpassung Fettschneider durch HLS							
	FALKENHAGENER STRASSE 43/49											
	14612 FALKENSEE	OBERSCHULE FALKENSEE										
		POETENWEG 30, 14612 FALKENSEE										
		INDEX DATUM ÄNDERUNG:			GEZ.	GEP.						
							MASZSTAB :	841*1189	PLANNUMMER :	21-15-013	INDEX :	A
							MASZSTAB :	1:50	DATUM :	10.06.2025	GEZ.:	GE