


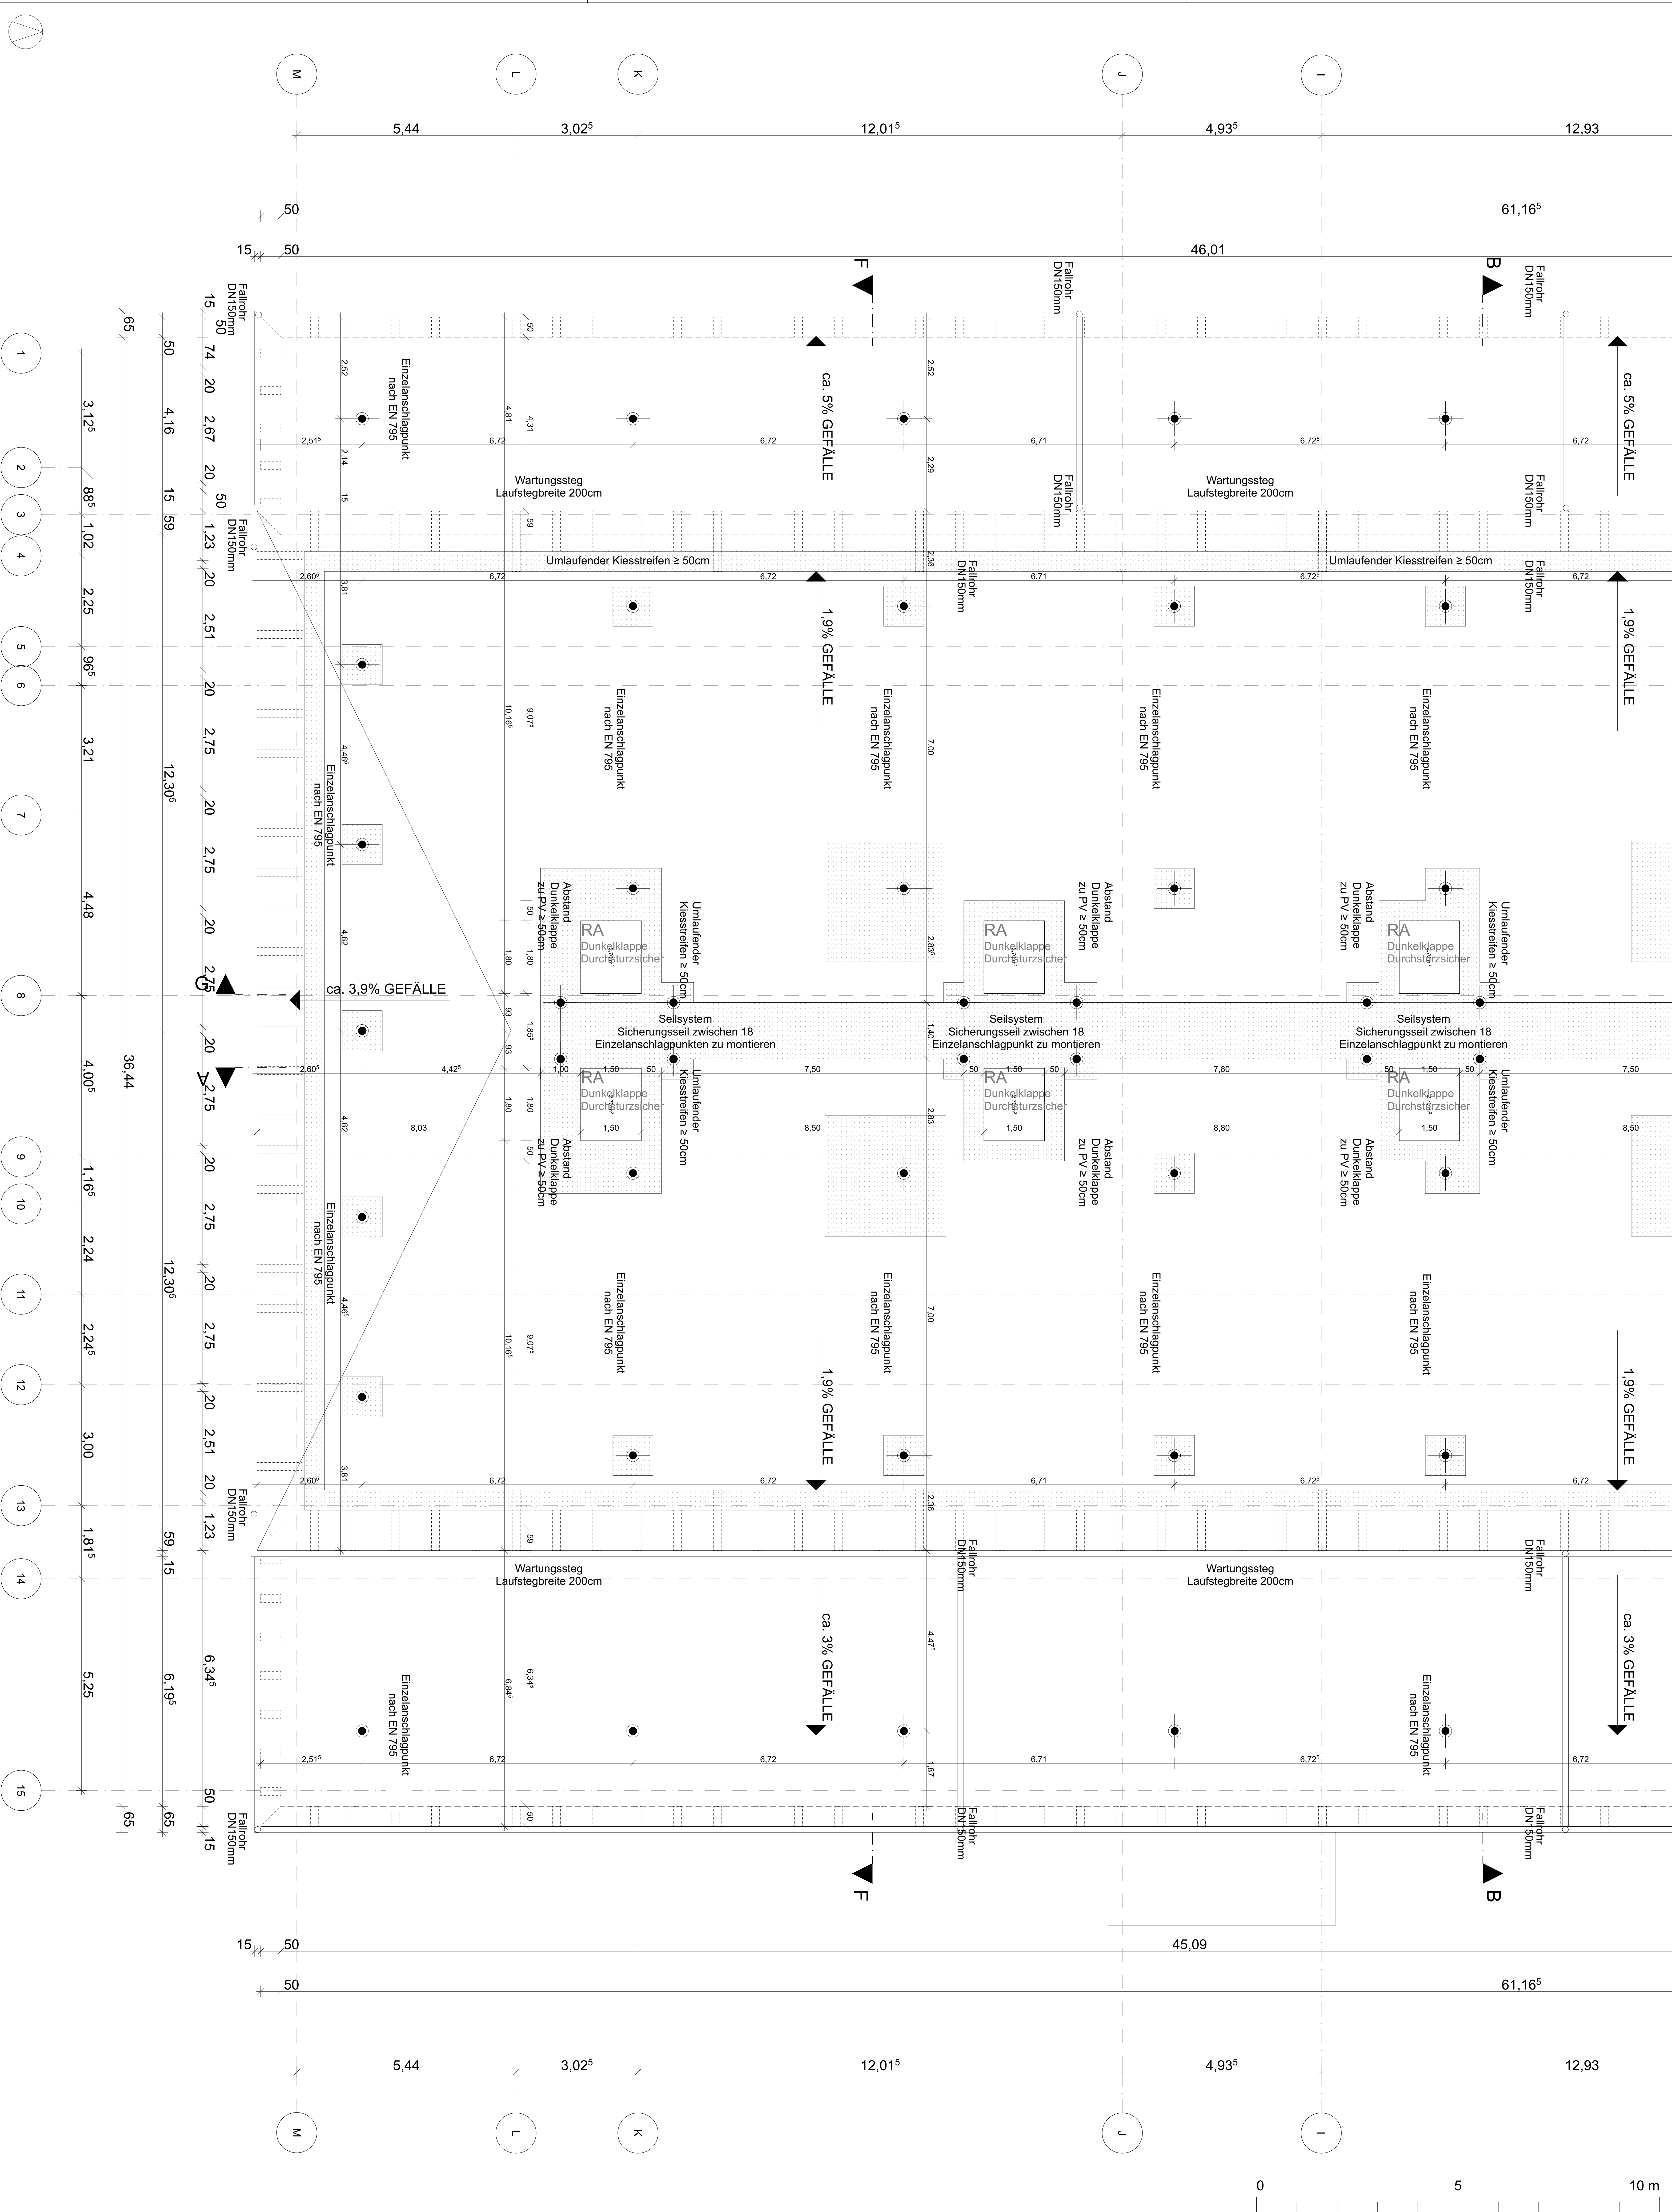

|   |  |                                                                                |  |   |  |                          |  |                                                                                               |  |                                              |  |                                                                                       |  |
|---|--|--------------------------------------------------------------------------------|--|---|--|--------------------------|--|-----------------------------------------------------------------------------------------------|--|----------------------------------------------|--|---------------------------------------------------------------------------------------|--|
| ENTWURFSVERFASSER:<br>FOCKE ARCHITEKTEN<br>EISENHARTSTRASSE 20<br>14469 POTSDAM<br>TELEFON 0331 280610<br>TELEFAX 0331 2806161<br>BUERO@FOCKE-ARCHITEKTEN.DE |  | BAUHERR :<br>STADT FALKENSEE<br>FALKENHAGENER STRASSE 43/49<br>14612 FALKENSEE |  | BAUVORHABEN:<br>NEUBAU SPORTHALLE, ERWEITERUNGSBAU UND<br>AUßENSORTANLAGE<br><br>OBERSCHULE FALKENSEE<br><br>POETENWEG 30, 14612 FALKENSEE |  | A 10.09.25<br>B 05.05.26 |  | Dachüberstand, Sparrenabstände angepasst, Fallrohre EB auf DN 110mm reduziert<br>Dachausstieg |  | PLANFORMAT : 841*1189<br>MASZSTAB : 1:50     |  | PLANTITEL :<br><br><b>AUSFÜHRUNGSPLANUNG</b><br><b>GEFÄLLE, ENTW., SEKURATERN 1/2</b> |  |
| INDEX   |  | DATUM                                                                          |  | ÄNDERUNG:   |  | GEZ.                     |  | GEPR.                                                                                         |  | PLANNUMMER : ÜB DA 001<br>DATUM : 10.06.2025 |  | INDEX : B<br>GEZ.: GE                                                                 |  |