


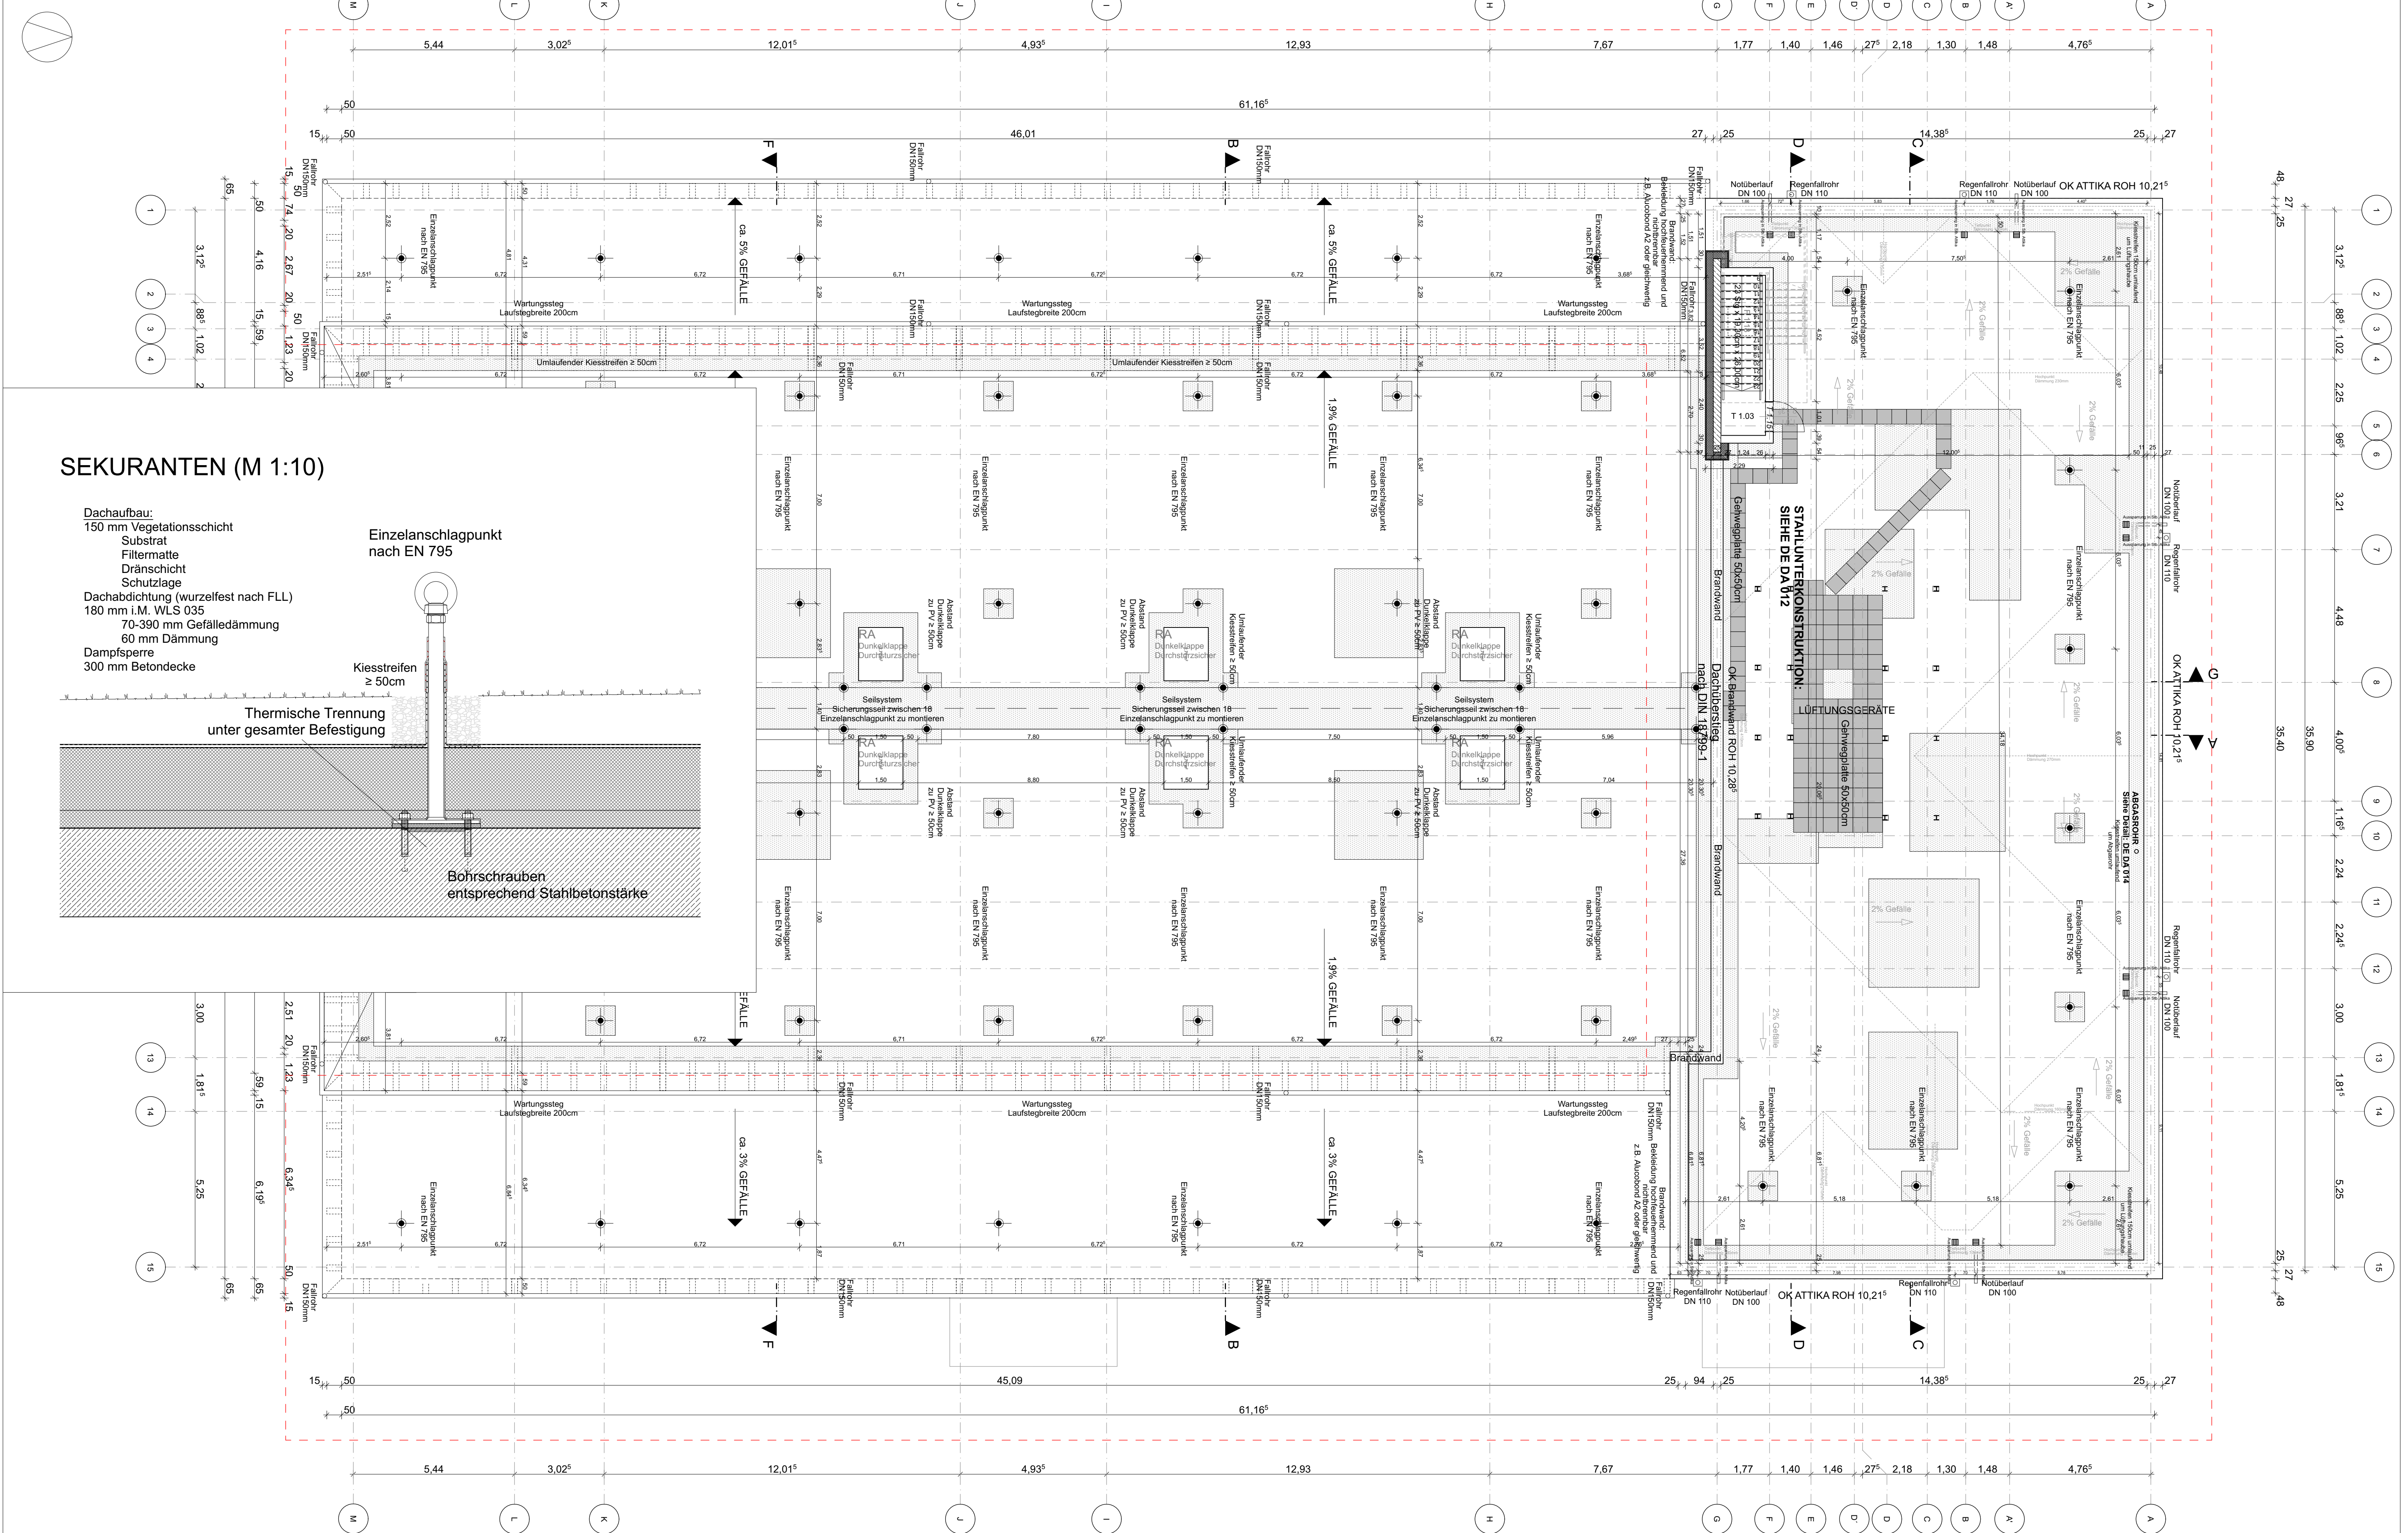

ENTWURFSVERFASSER: FOCKE ARCHITEKTEN EISENHARTSTRASSE 20 14469 POTSDAM TELEFON 0331 280610 TELEFAX 0331 2806161 BUERO@FOCKE-ARCHITEKTEN.DE		BAUHERR : STADT FALKENSEE FALKENHAGENER STRASSE 43/49 14612 FALKENSEE		BAUVORHABEN: NEUBAU SPORThALLE, ERWEITERUNGSBAU UND AUßENSORTANLAGE OBERSCHULE FALKENSEE POETENWEG 30, 14612 FALKENSEE		A 10.09.25 Dachüberstand, Sparrenabstände angepasst, Fallrohre EB auf DN 110mm reduziert				PLANTITEL : AUSFÜHRUNGSPLANUNG SEKURANTEN AUF STAHLBETON					
						B 25.11.25 Bekiesung, Thermische Trennung									
										PLANFORMAT : 841*594		PLANNUMMER : DE DA 013		INDEX : B	
										MASZSTAB : 1:100		DATUM : 10.06.2025		GEZ.: GE	
INDEX		DATUM		ÄNDERUNG:				GEZ.		GEPR.					

AUSFÜHRUNGSPLANUNG SEKURANTEN AUF STAHLBETON