
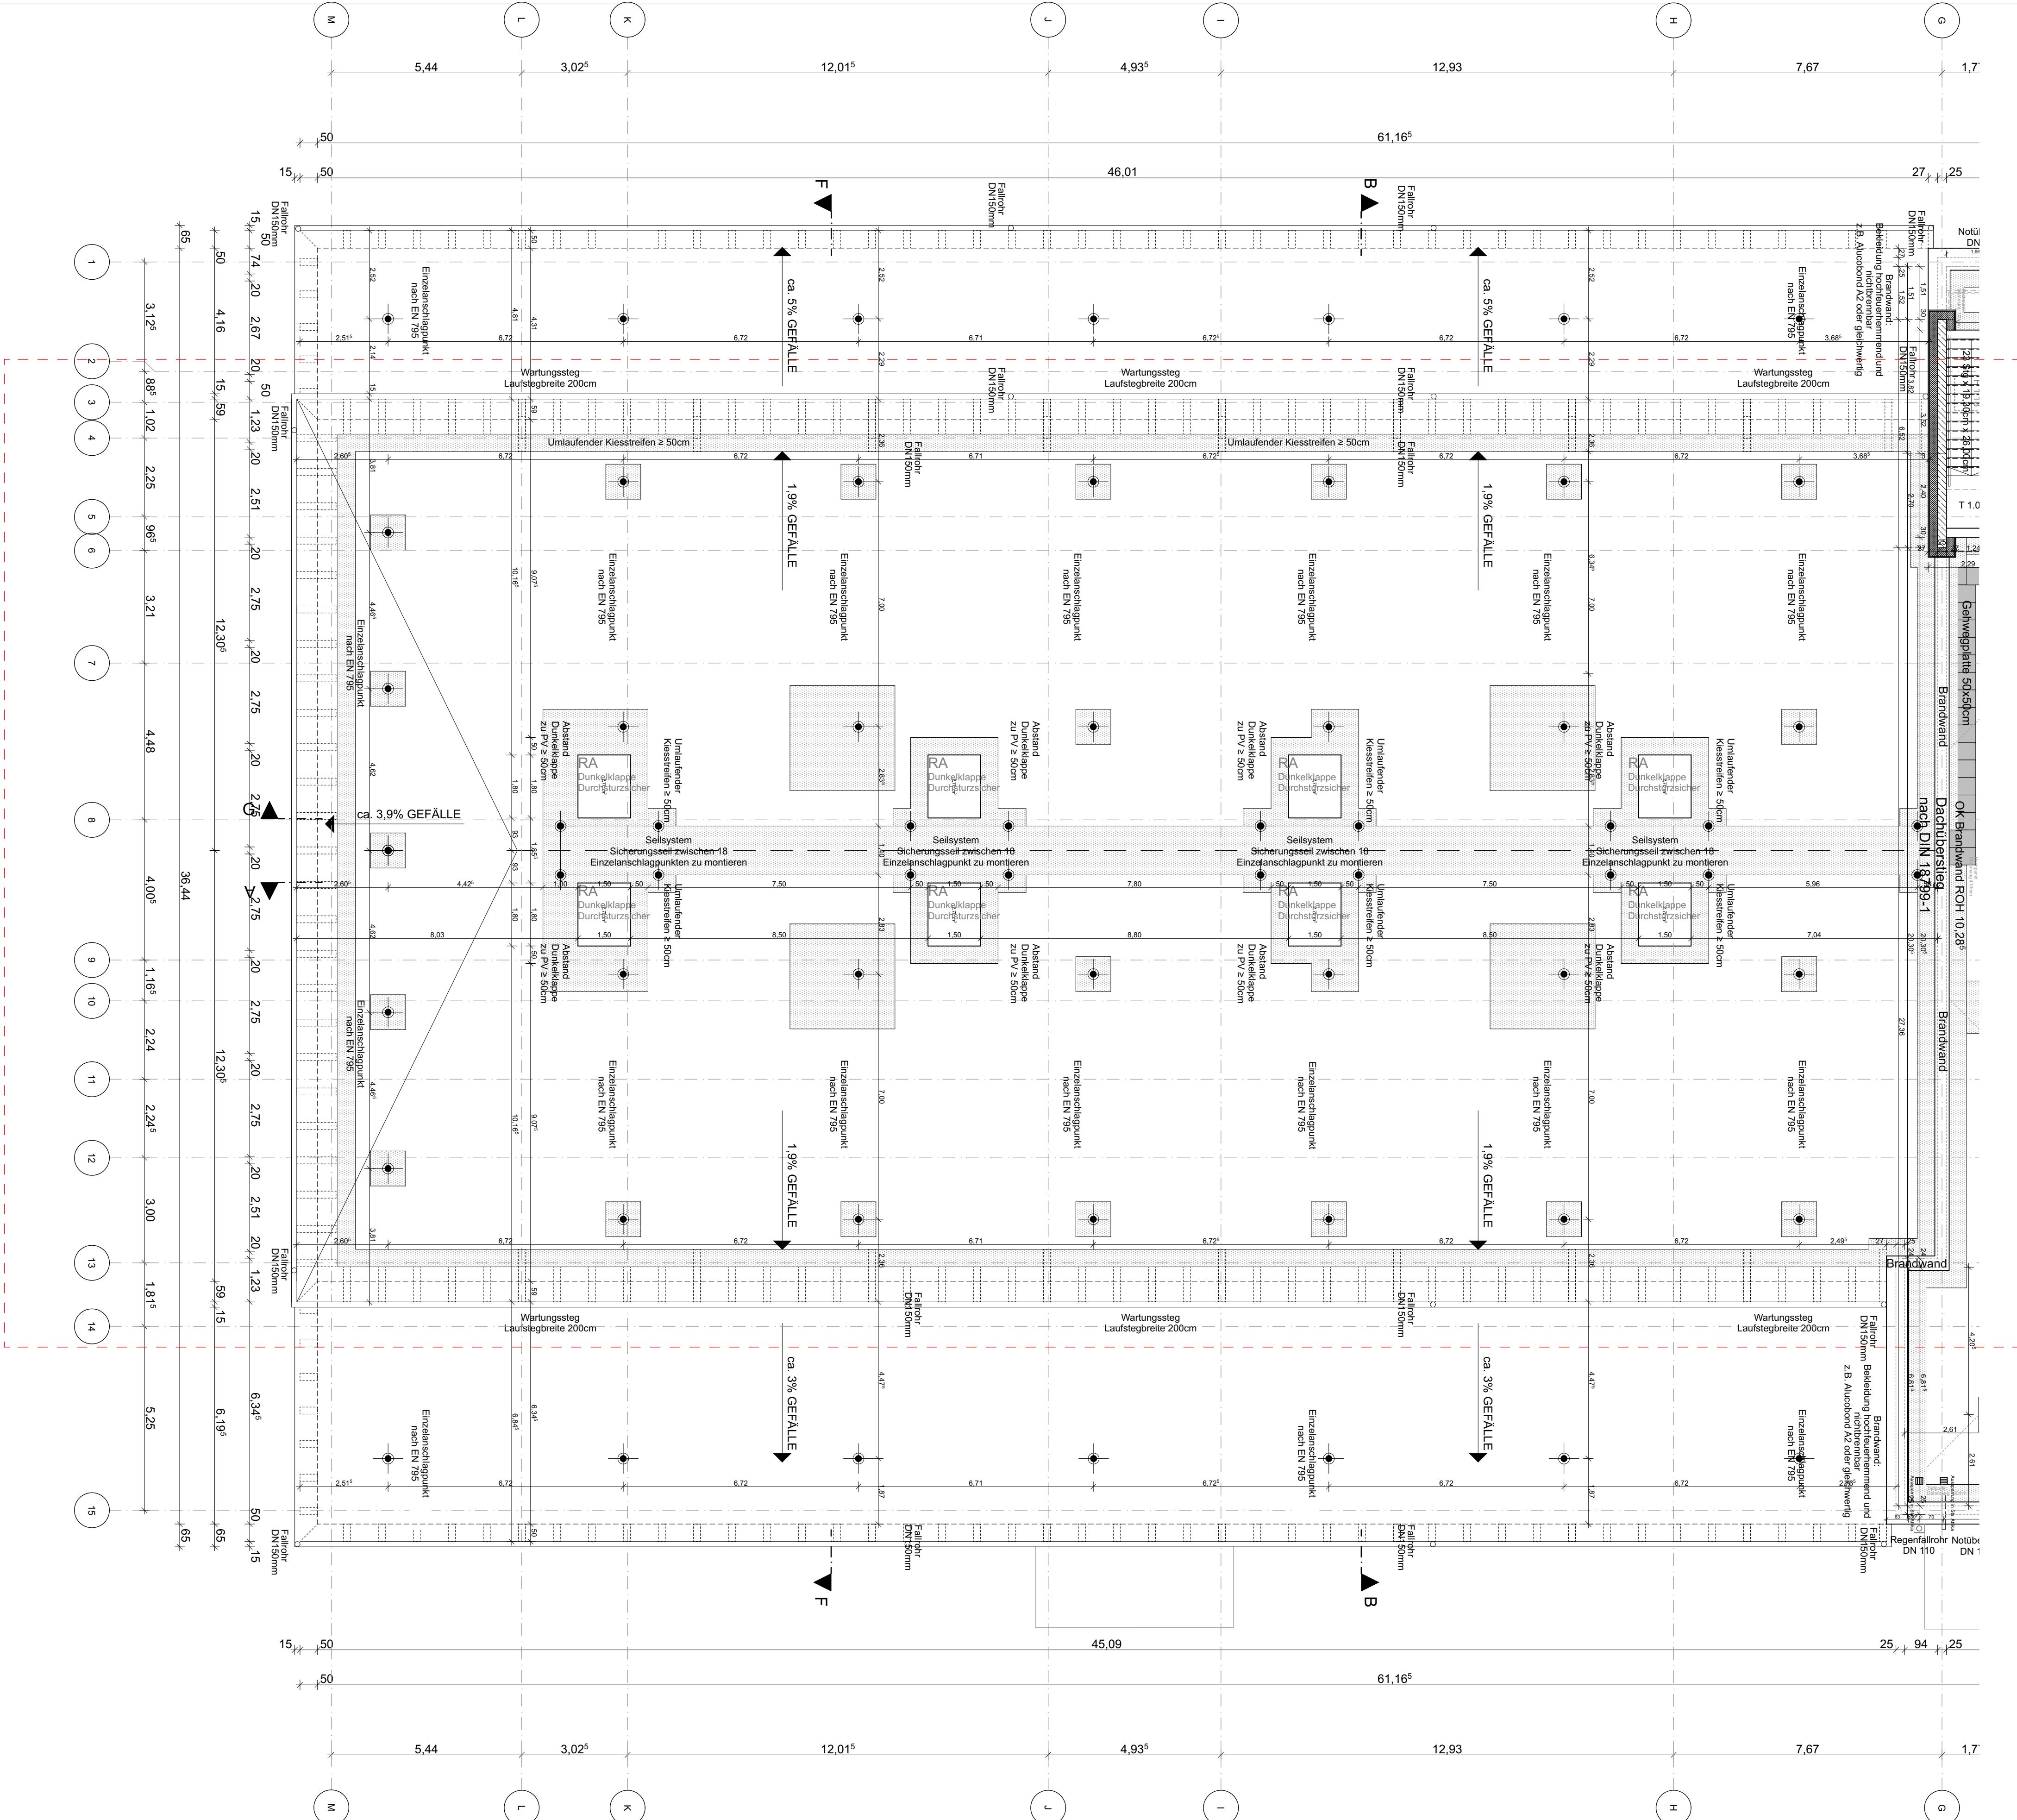


SEKURANTEN (M 1:10)

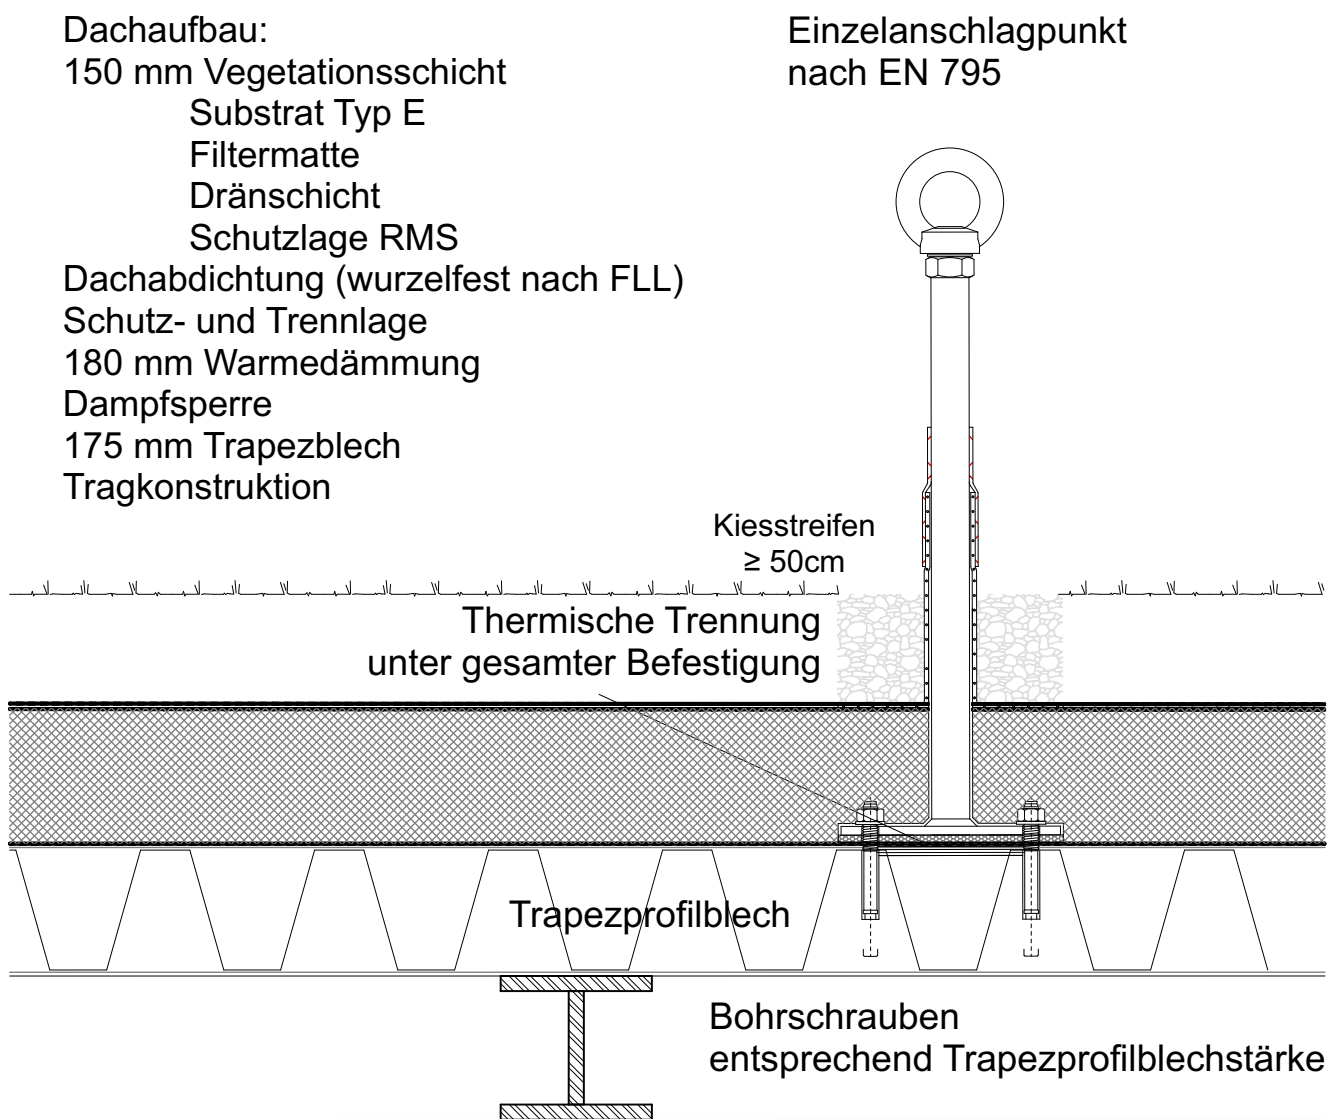

ENTWURFSVERFASSER: FOCKE ARCHITEKTEN EISENHARTSTRASSE 20 14469 POTSDAM TELEFON 0331 280610 TELEFAX 0331 2806161 BUERO@FOCKE-ARCHITEKTEN.DE	BAUHERR : STADT FALKENSEE FALKENHAGENER STRASSE 43/49 14612 FALKENSEE	BAUVORHABEN: NEUBAU SPORTHALLE, ERWEITERUNGSBAU UND AUßENSORTANLAGE OBERSCHULE FALKENSEE POETENWEG 30, 14612 FALKENSEE	A	10.09.25	Dachüberstand, Sparrenabstände angepasst, Fallrohre EB auf DN 110mm reduziert			PLANTITEL : AUSFÜHRUNGSPLANUNG SEKURANTEN AUF TRAPEZBLECH	PLANFORMAT : 841*594	PLANNUMMER : DE DA 007	INDEX : B
			B	25.11.25	Bekiesung, Thermische Trennung						
INDEX	DATUM	ÄNDERUNG:				GEZ.	GEPR.	MASZSTAB : 1:100	DATUM : 10.06.2025	GEZ.: GE	