


SÜDANSICHT

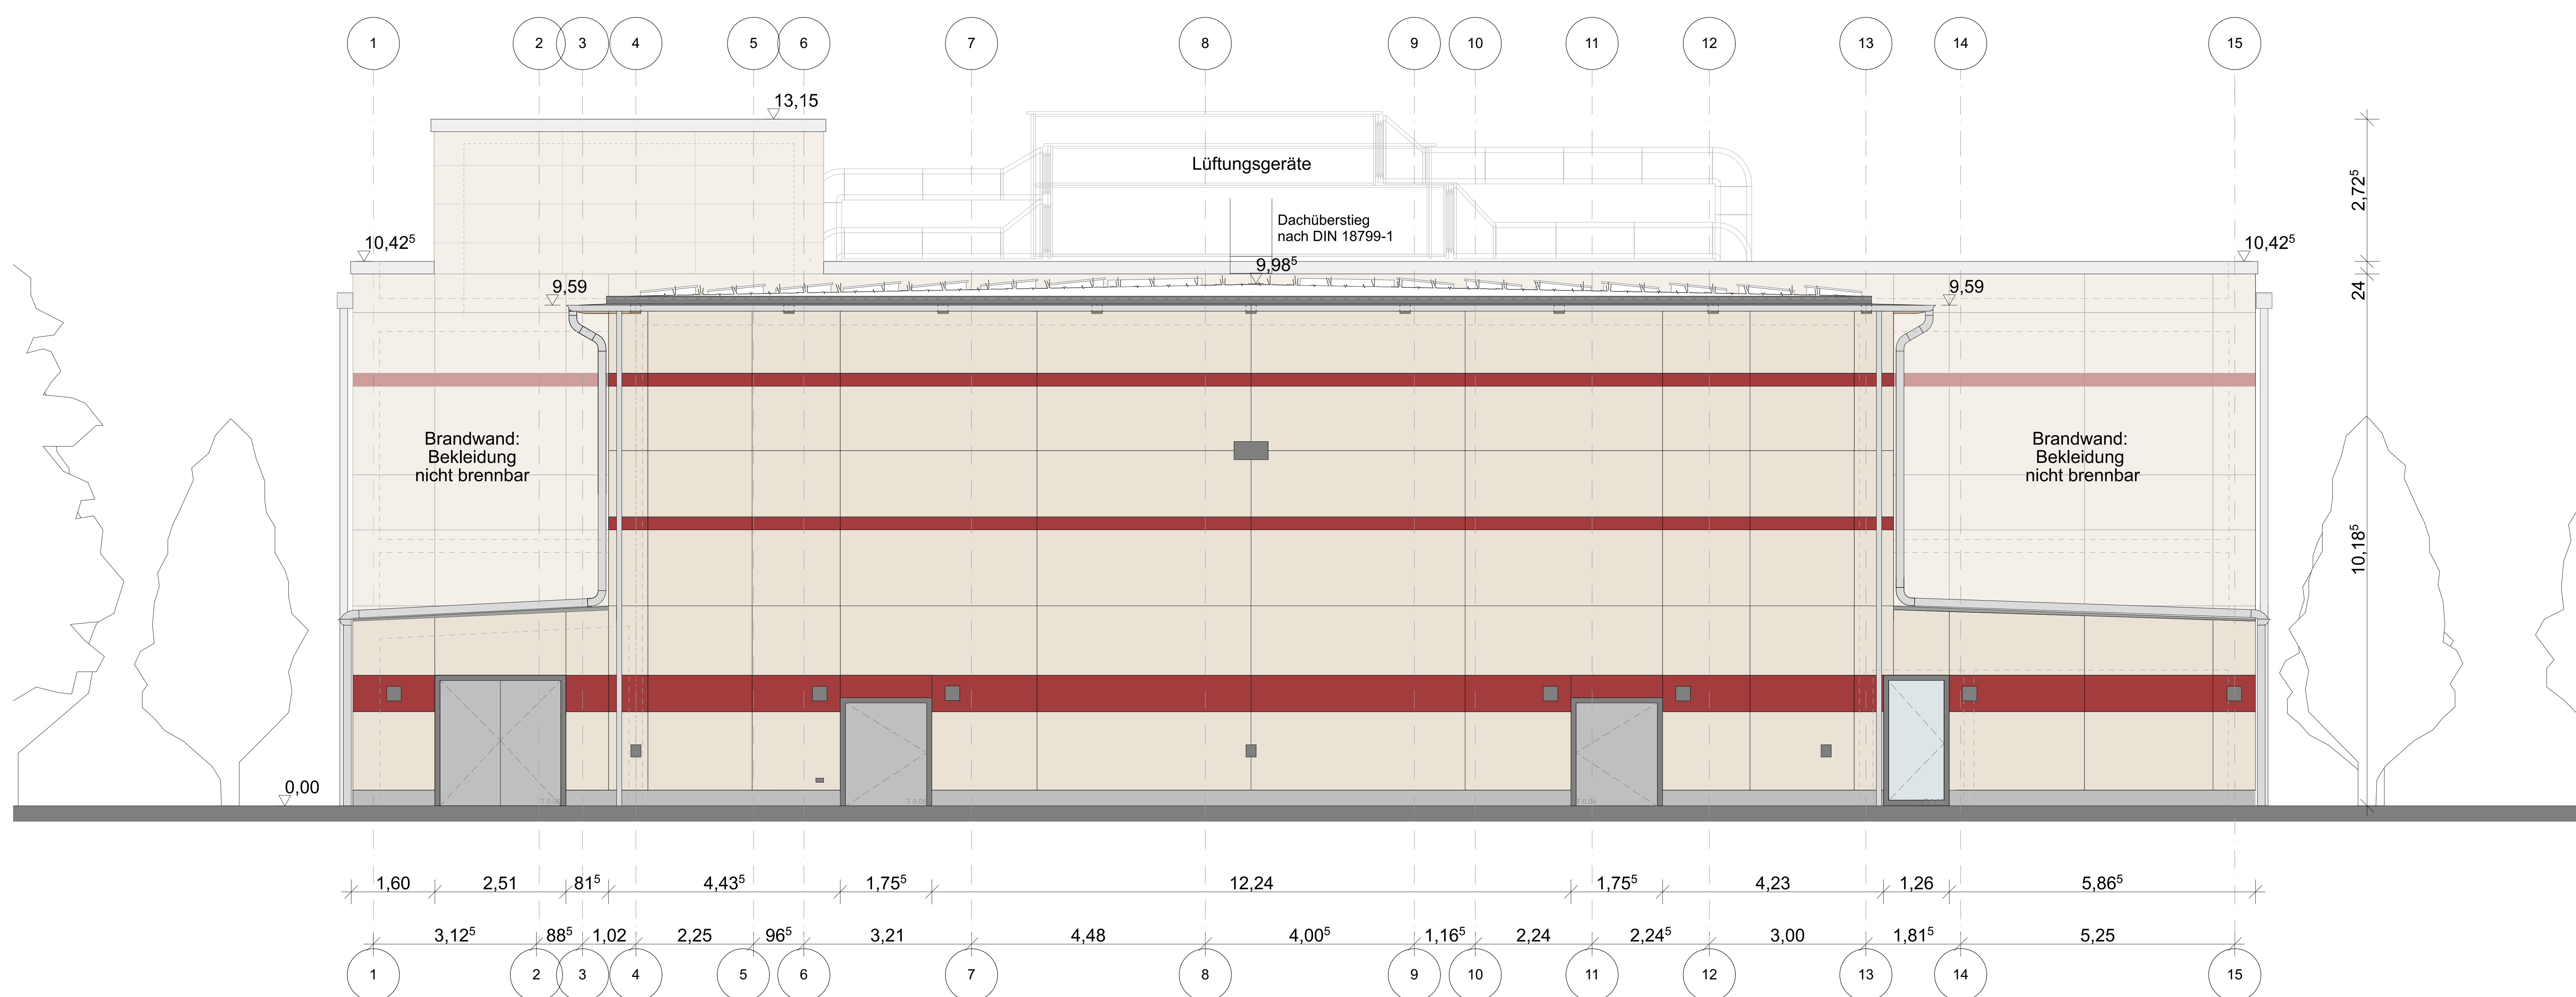

- FARBEN:**
- Sand:
RAL 090 90 05
- Anthrazit:
RAL 000 55 00
- Rot:
RAL 3002

[illegible]