


OSTANSICHT

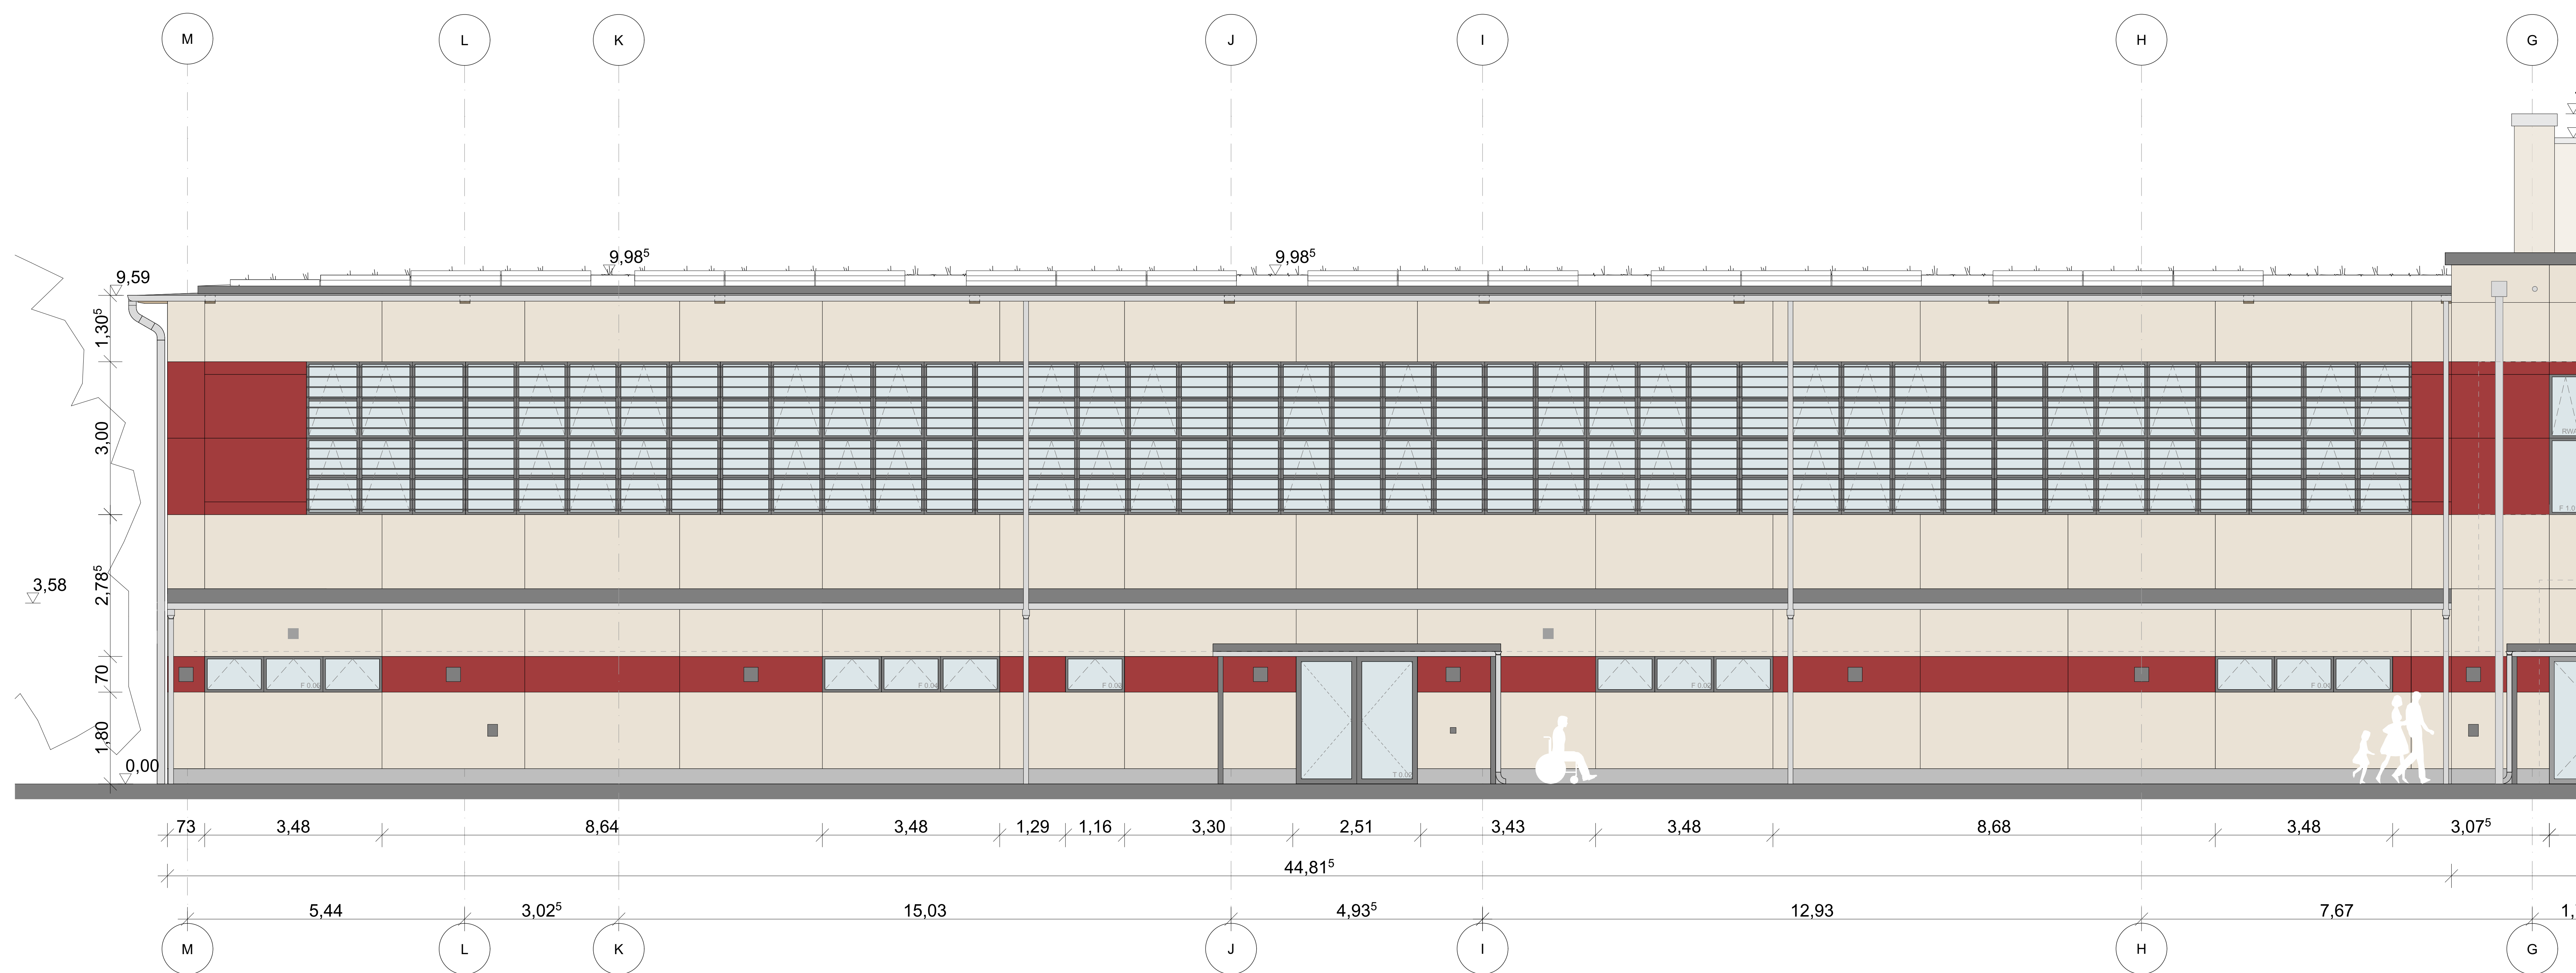

- Blitzleuchte
- Freischallleuchte
- Feuerwehrschrlüsseldepot
- Stechdose(n)
- Datenanschluss f. Accesspoint
- Aufbuchleser
- Fassadenleuchte
- Wandfluter
- Blitzschutztrennstelle
- Revisionsdeckel
- Wandgitter

Rot:
RAL 3002

PLANFORMAT :	841*1189	PLANNUMMER :	21-15-008	INDEX :	H
MASZSTAB :	1:50	DATUM :	10.06.2025	GEZ.:	GE