


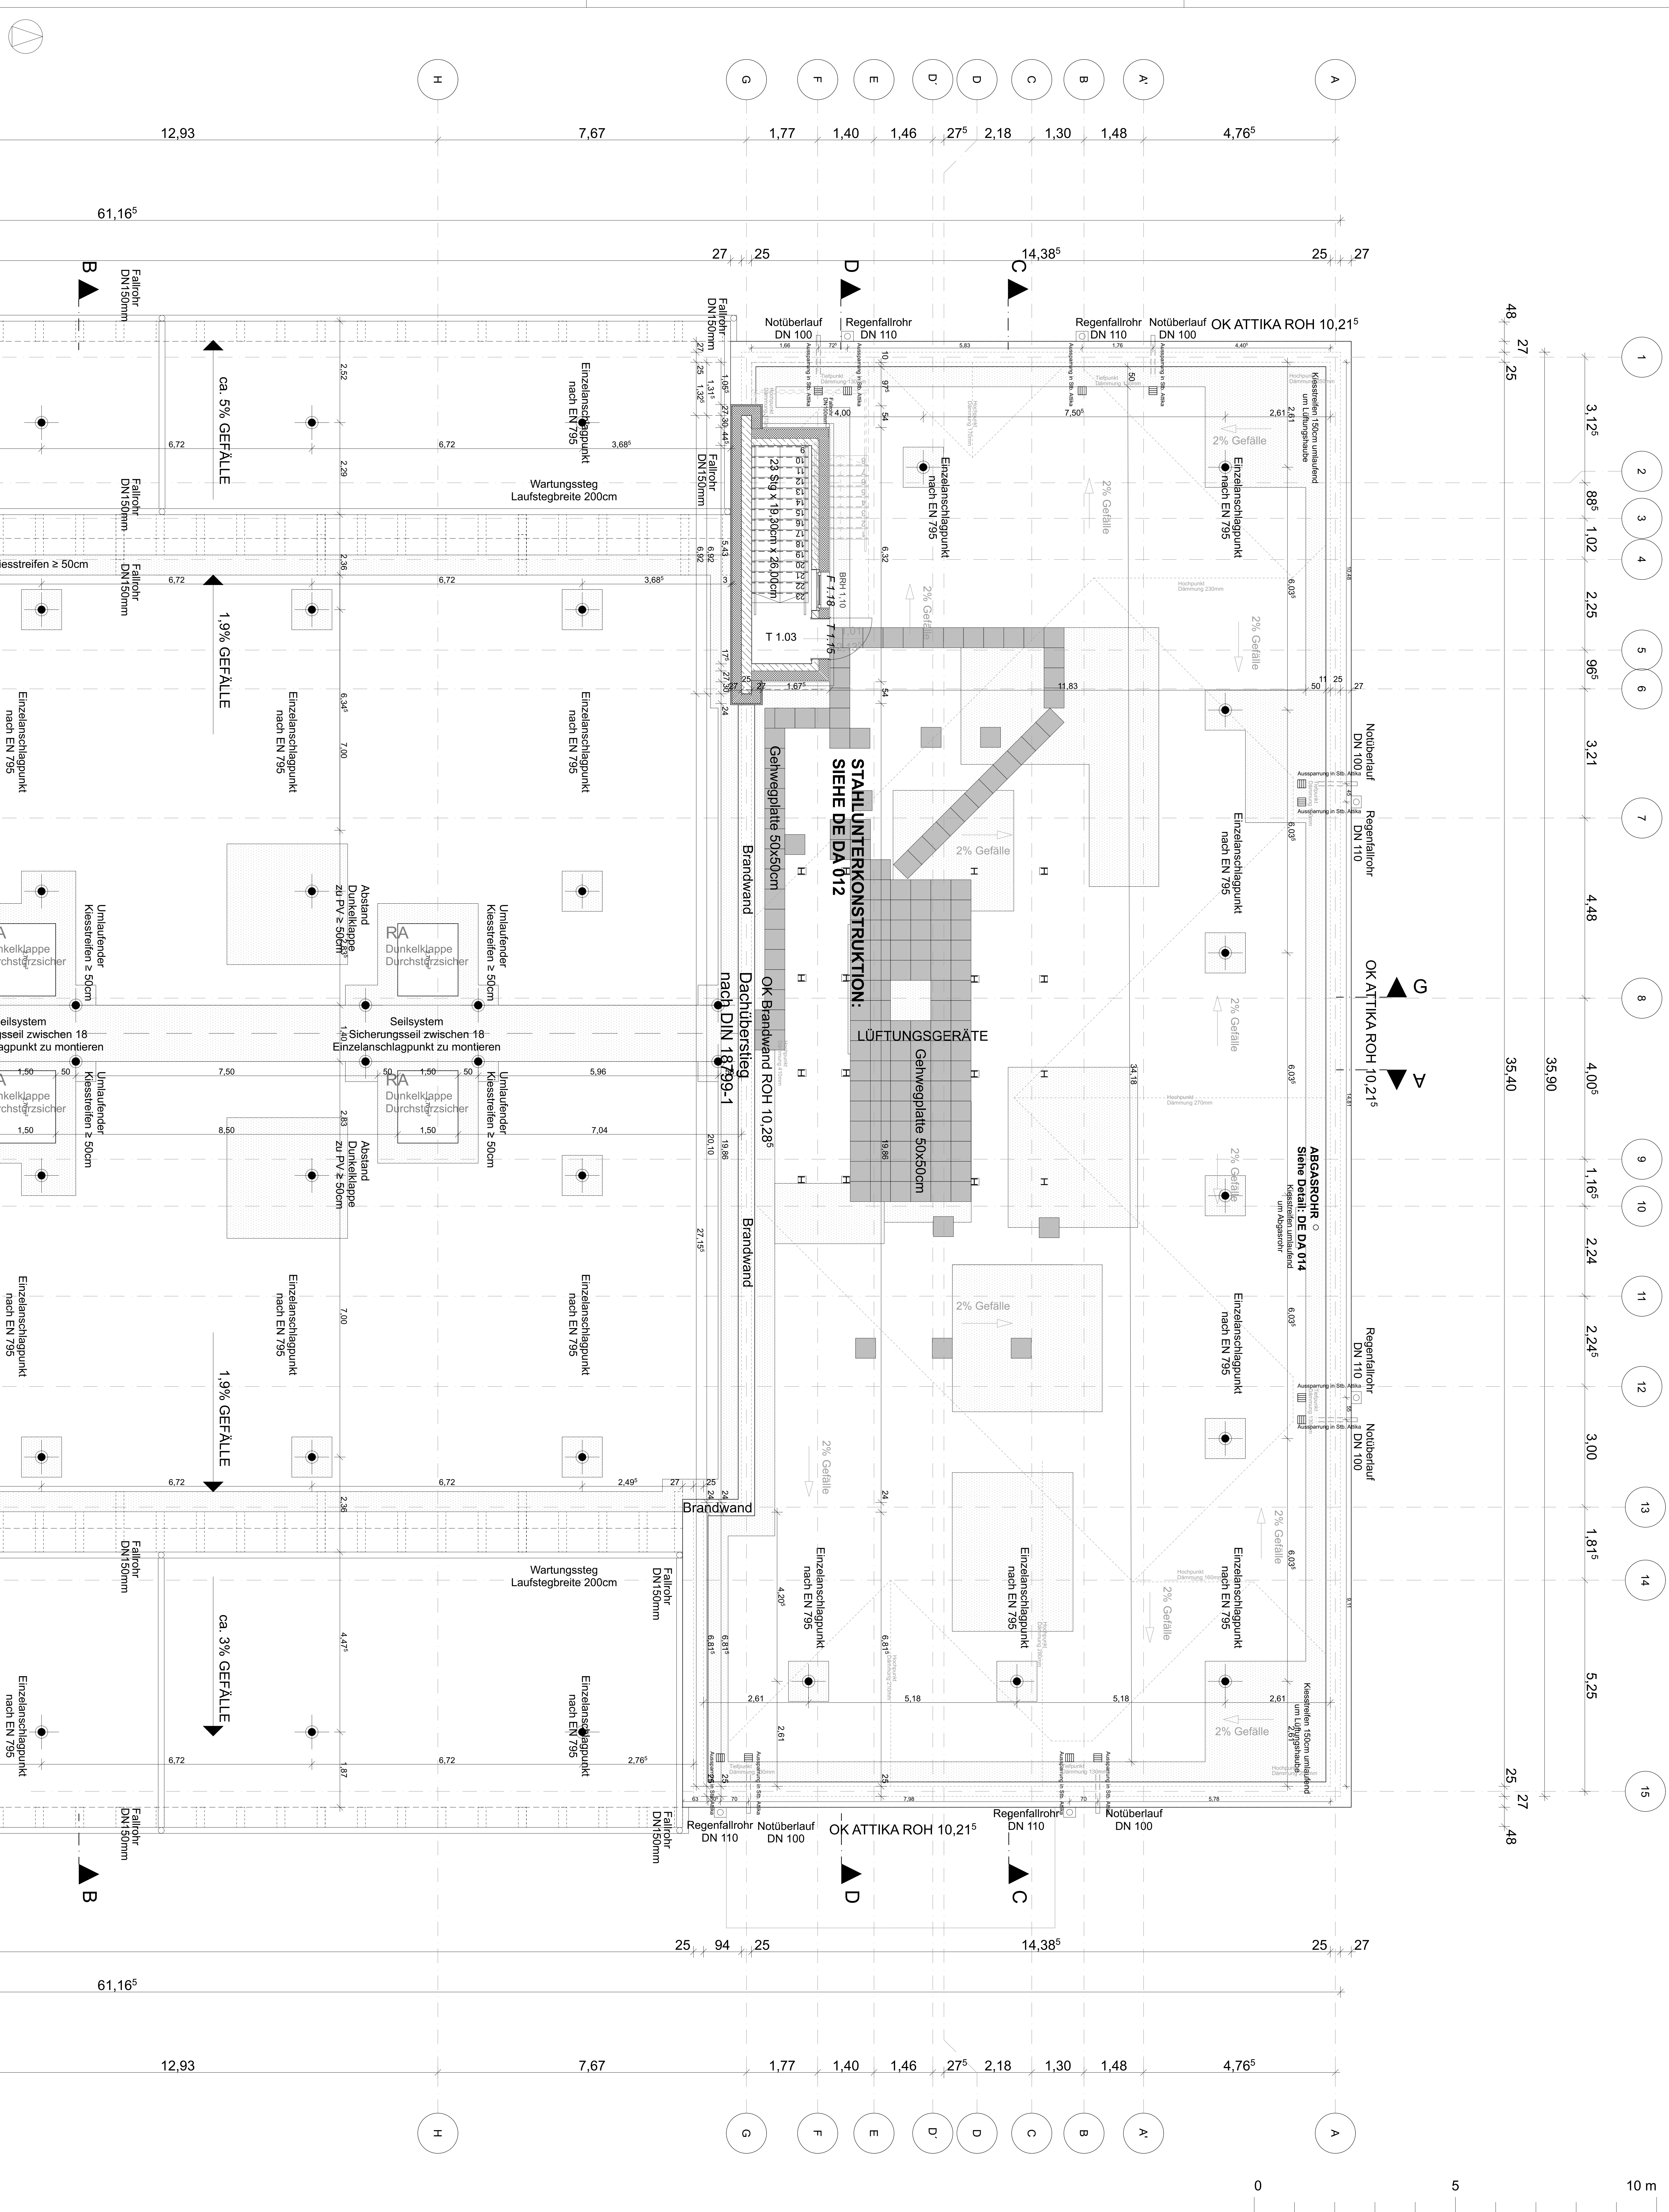

ENTWURFSVERFASSER: FOCKE ARCHITEKTEN EISENHARTSTRASSE 20 14469 POTSDAM TELEFON 0331 280610 TELEFAX 0331 2806161 BUERO@FOCKE-ARCHITEKTEN.DE		BAUHERR : STADT FALKENSEE FALKENHAGENER STRASSE 43/49 14612 FALKENSEE		BAUVORHABEN: NEUBAU SPORTHALLE, ERWEITERUNGSBAU UND AUßENSORTANLAGE OBERSCHULE FALKENSEE POETENWEG 30, 14612 FALKENSEE		A 10.09.25 Dachüberstand, Sparrenabstände angepasst, Fallrohre EB auf DN 110mm reduziert B 05.05.26 Dachausstieg		PLAN TITEL : AUSFÜHRUNGSPLANUNG GEFÄLLE, ENTW., SEKURATERN 2/2		PLANFORMAT : 841*1189 MASZSTAB : 1:50		PLANNUMMER : ÜB DA 001 DATUM : 10.06.2025		INDEX : B GEZ : GE	
INDEX		DATUM		ÄNDERUNG:		GEZ		GEPR							