


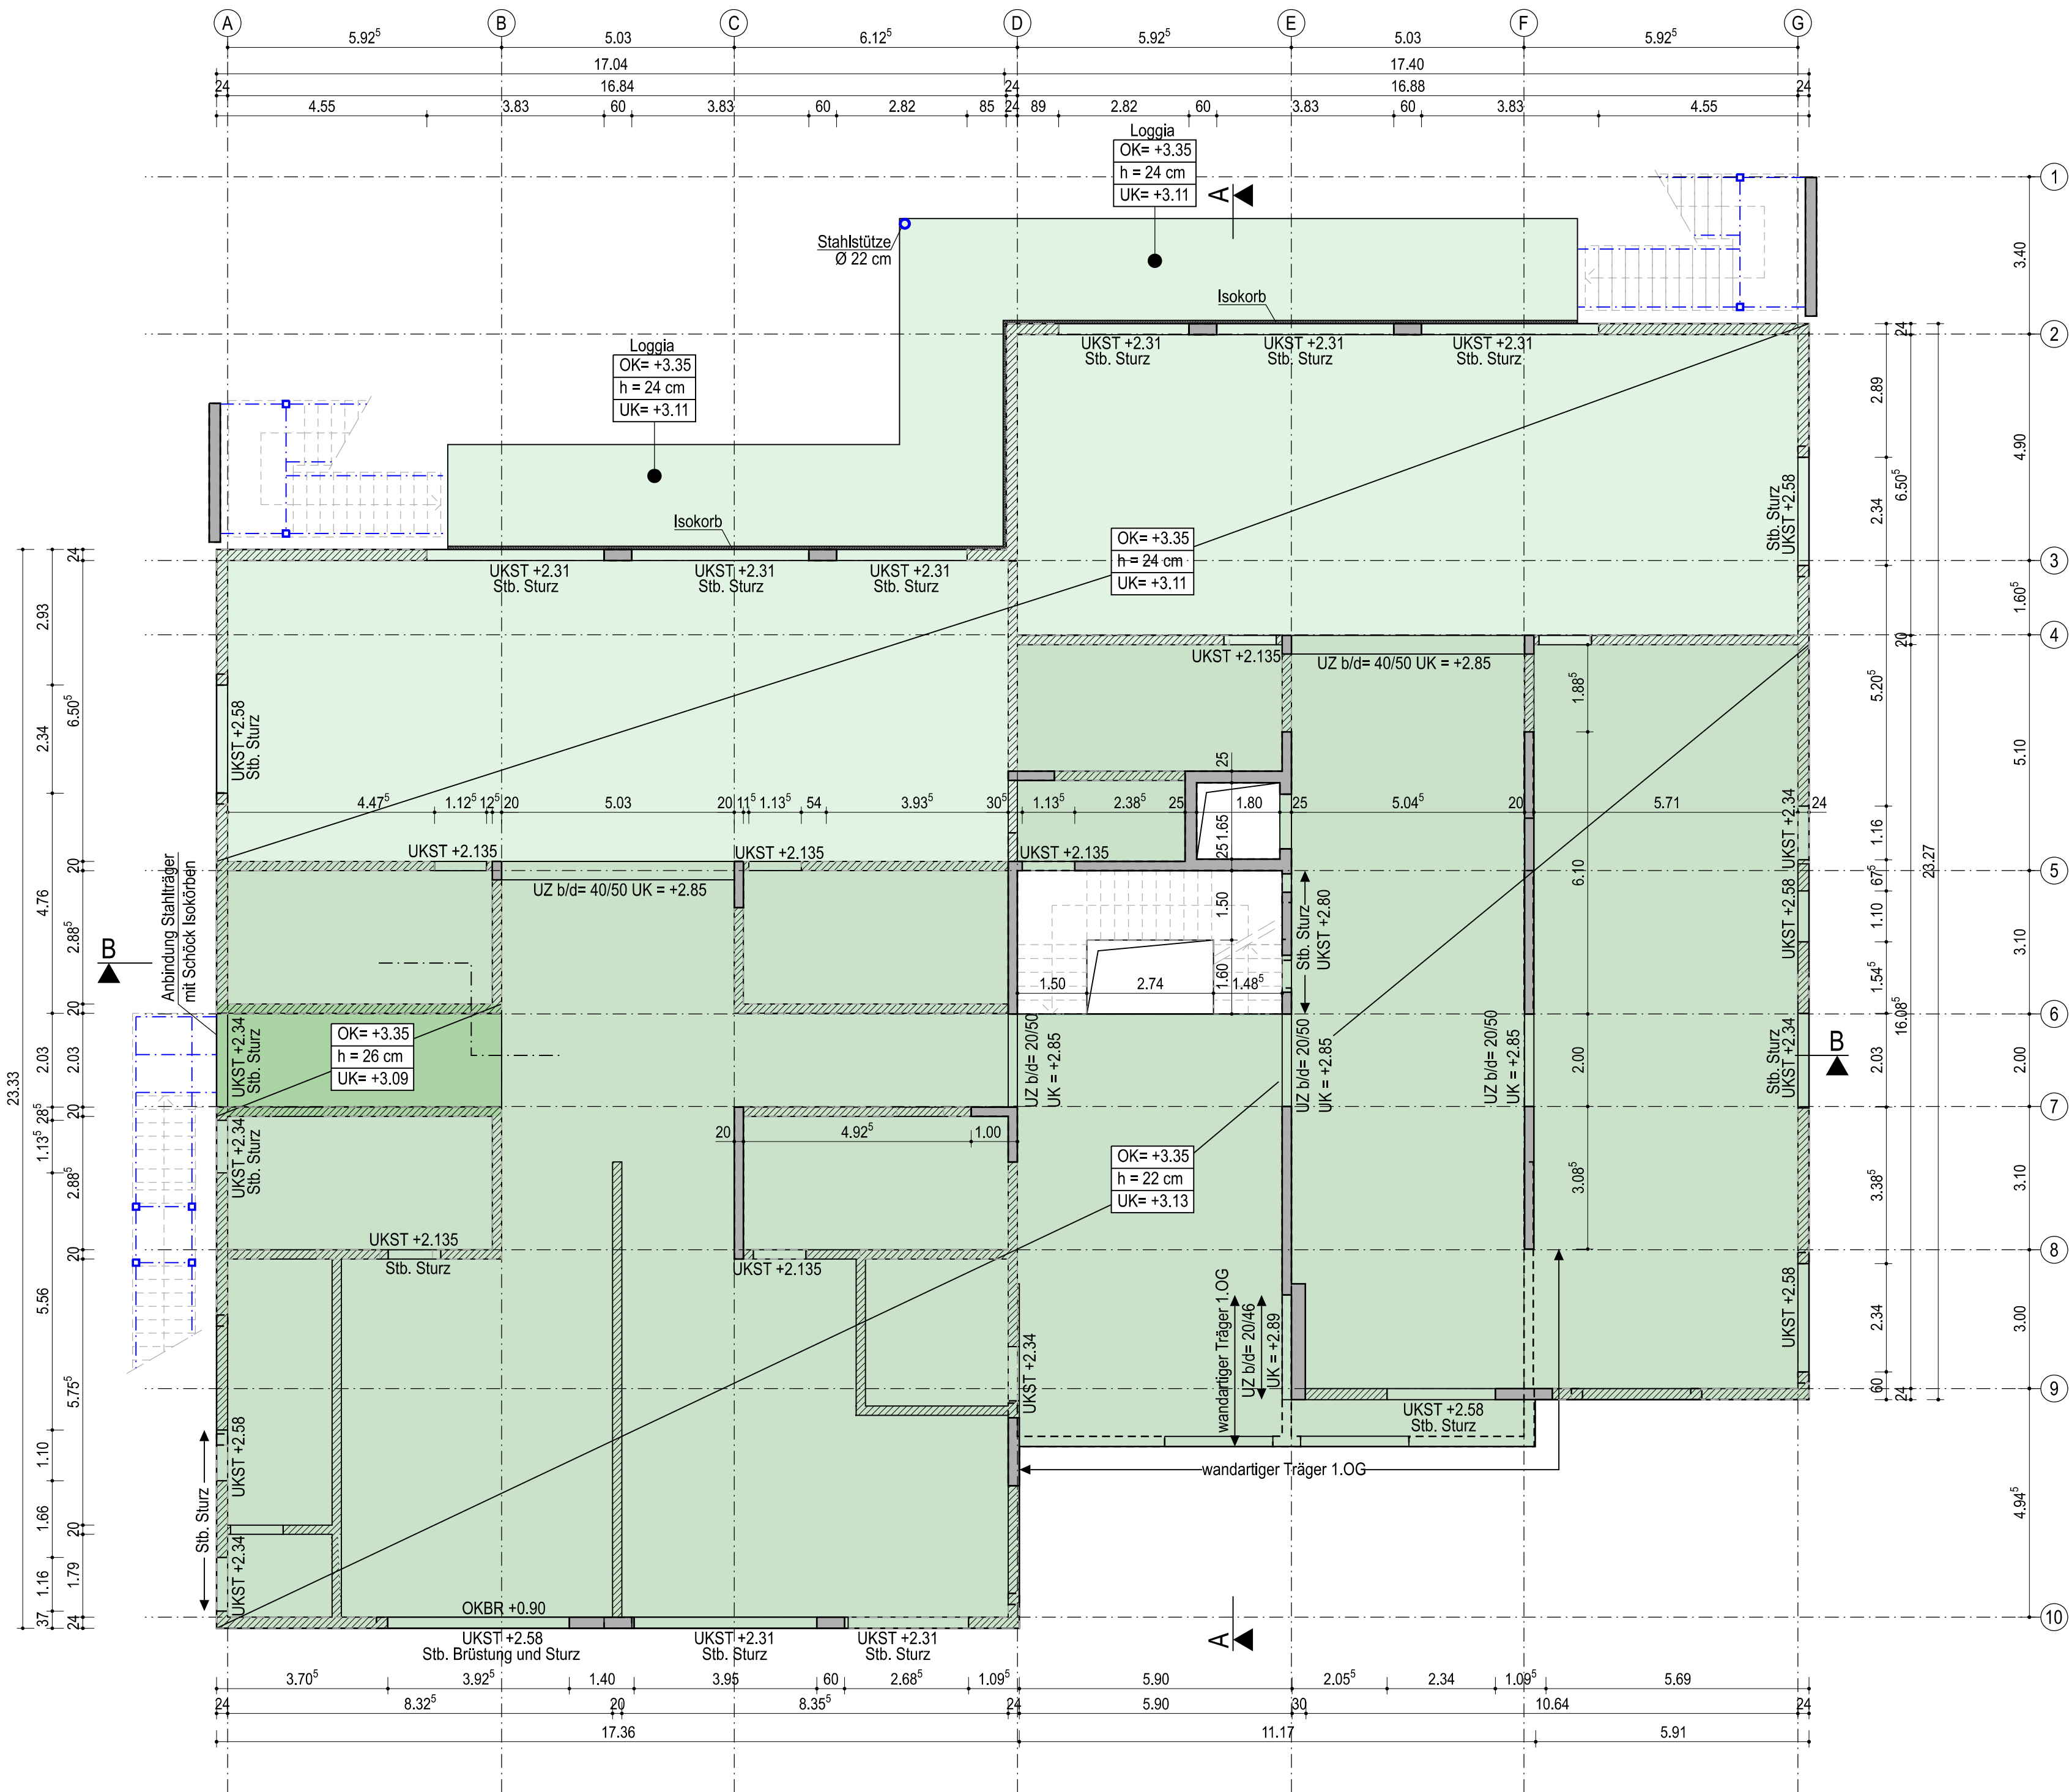

Legende:

	MW. tragend		Bodendurchbruch (DD b/d)
	Stb. tragend		Bodenschlitz (DS b/d/h)
	Stb. tragend - aufgehende Bauteile		Wanddurchbruch (WD b/h)
	Stahlbau		Wandschlitz (WS b/h/t)
	Stahlbetondecke, d= 24 cm		Rohrhülse (RH)
	Stahlbetondecke, d= 22 cm		verdeckte Kanten
	Stahlbetondecke, d= 26 cm		Gebäudeachsen

Baustoffe und Abmessungen: (sofern nicht anders angegeben)

Stb.- Decke	C 30/37; d = 22cm, 24 bzw. 26cm
Loggia	C 35/45; d= 24cm
Stb.- Wände	C 30/37 d=20cm bzw. 24cm
MW.- Wände	KS-R P SFK 20 RDK 2,0 DM 20cm bzw. 24cm
Baustahl:	S 235
Sturze	Flachsturz, FT-Sturz oder Sturz in KSU Schale


Angabe zur Deckenüberhöhung siehe Statik

03	27.02.2025	Versand Statik	DA	KG
02	24.01.2025	Einarbeitung der Positionspläne	DA	KG
01	12.12.2024	Anpassung der Architekturpläne vom 10.12.2024	DA	KG
00	07.11.2024	Planerstellung	DA	KG
Index	Datum	Änderungen	Bearb.	Gepr.

DAS LOKALE HÖHENSYSTEM OK FFB EG = +/- 0,00 = + 32,50m NHN

Projekt:	KKF	Projektnummer:	23220
		Plannummer:	P - 001

Bauvorhaben:	Neubau Kita mit Krippe für 110 Kindern	Kochstraße 5-7 14612 Falkensee
--------------	--	-----------------------------------

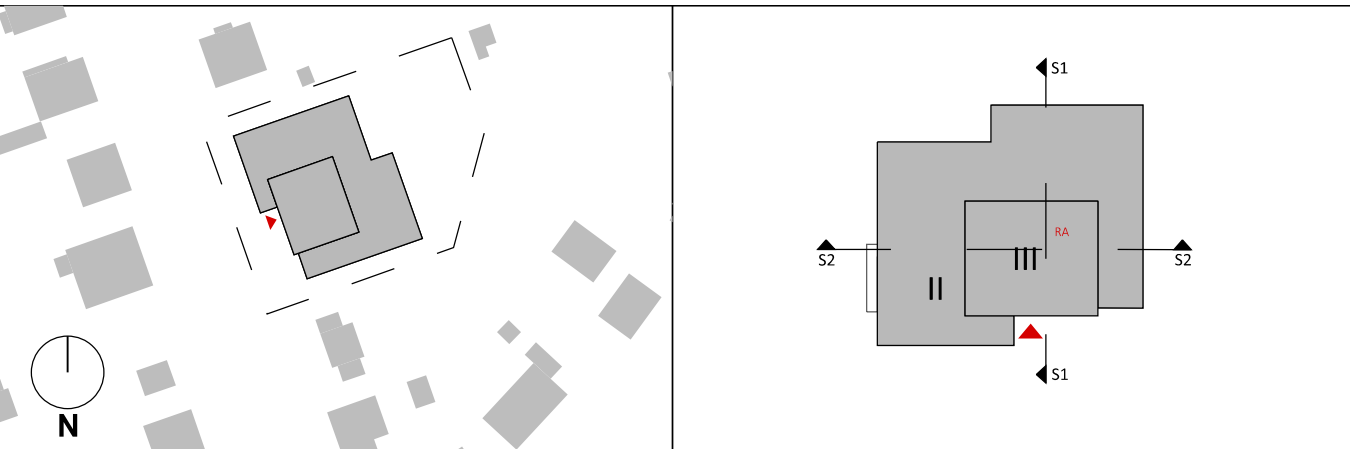

Bauleute:	Architekten / Generalplaner I ARC:
Stadt Falkensee Falkenhagener Straße 43/49 Tel 03322 / 281463 E-mail bau-kita-kochstrasse@falkensee.de	BRÜCH.KUNATH ARCHITEKTEN PartG mbB Clara-Zetkin-Straße 19 Tel 03303 / 598 20 20 E-Mail kontakt@bruech-kunath.de

Statik I TWP:	Heizung / Lüftung / Sanitär I HLS:
Krone Ingenieure GmbH Kaiserin-Augusta-Allee 14 Tel 03021 / 283928-12 E-Mail meier@ibkrone.de	Tetra Ingenieure GmbH Rosa-Luxemburg-Str. 30 Tel 03391 / 39620 E-Mail herbst@tetra-ingenieure.de

Energieberatung:	Elektroplanung I ELT:
Krone Ingenieure GmbH Kaiserin-Augusta-Allee 14 Tel 03021 / 283928-12 E-Mail meier@ibkrone.de	Wolfgang Penke GmbH Heinrich-Rau-Str. 14a Tel 03391 / 401360 E-Mail info@pfe-penke.de

Schallschutz I Raumakustik:	Außenanlagen I LAN:
Peter Scholz Akustikberatung Birkensteig 8 Tel 03303 / 597222 E-Mail scholz@akustikberatung.de	Büro Gleißner Nürnberg Str. 10 Tel 03303 / 218 401 E-Mail buero.gleissner@web.de

Phase:	Positionierungsplanung	Gezeichnet:	DA	Datum:	07.11.2024
Planbezeichnung:	Decke über Erdgeschoss	Blattgröße:	700 x 420	Maßstab:	1:100
Plannummer:	P - 001				

