


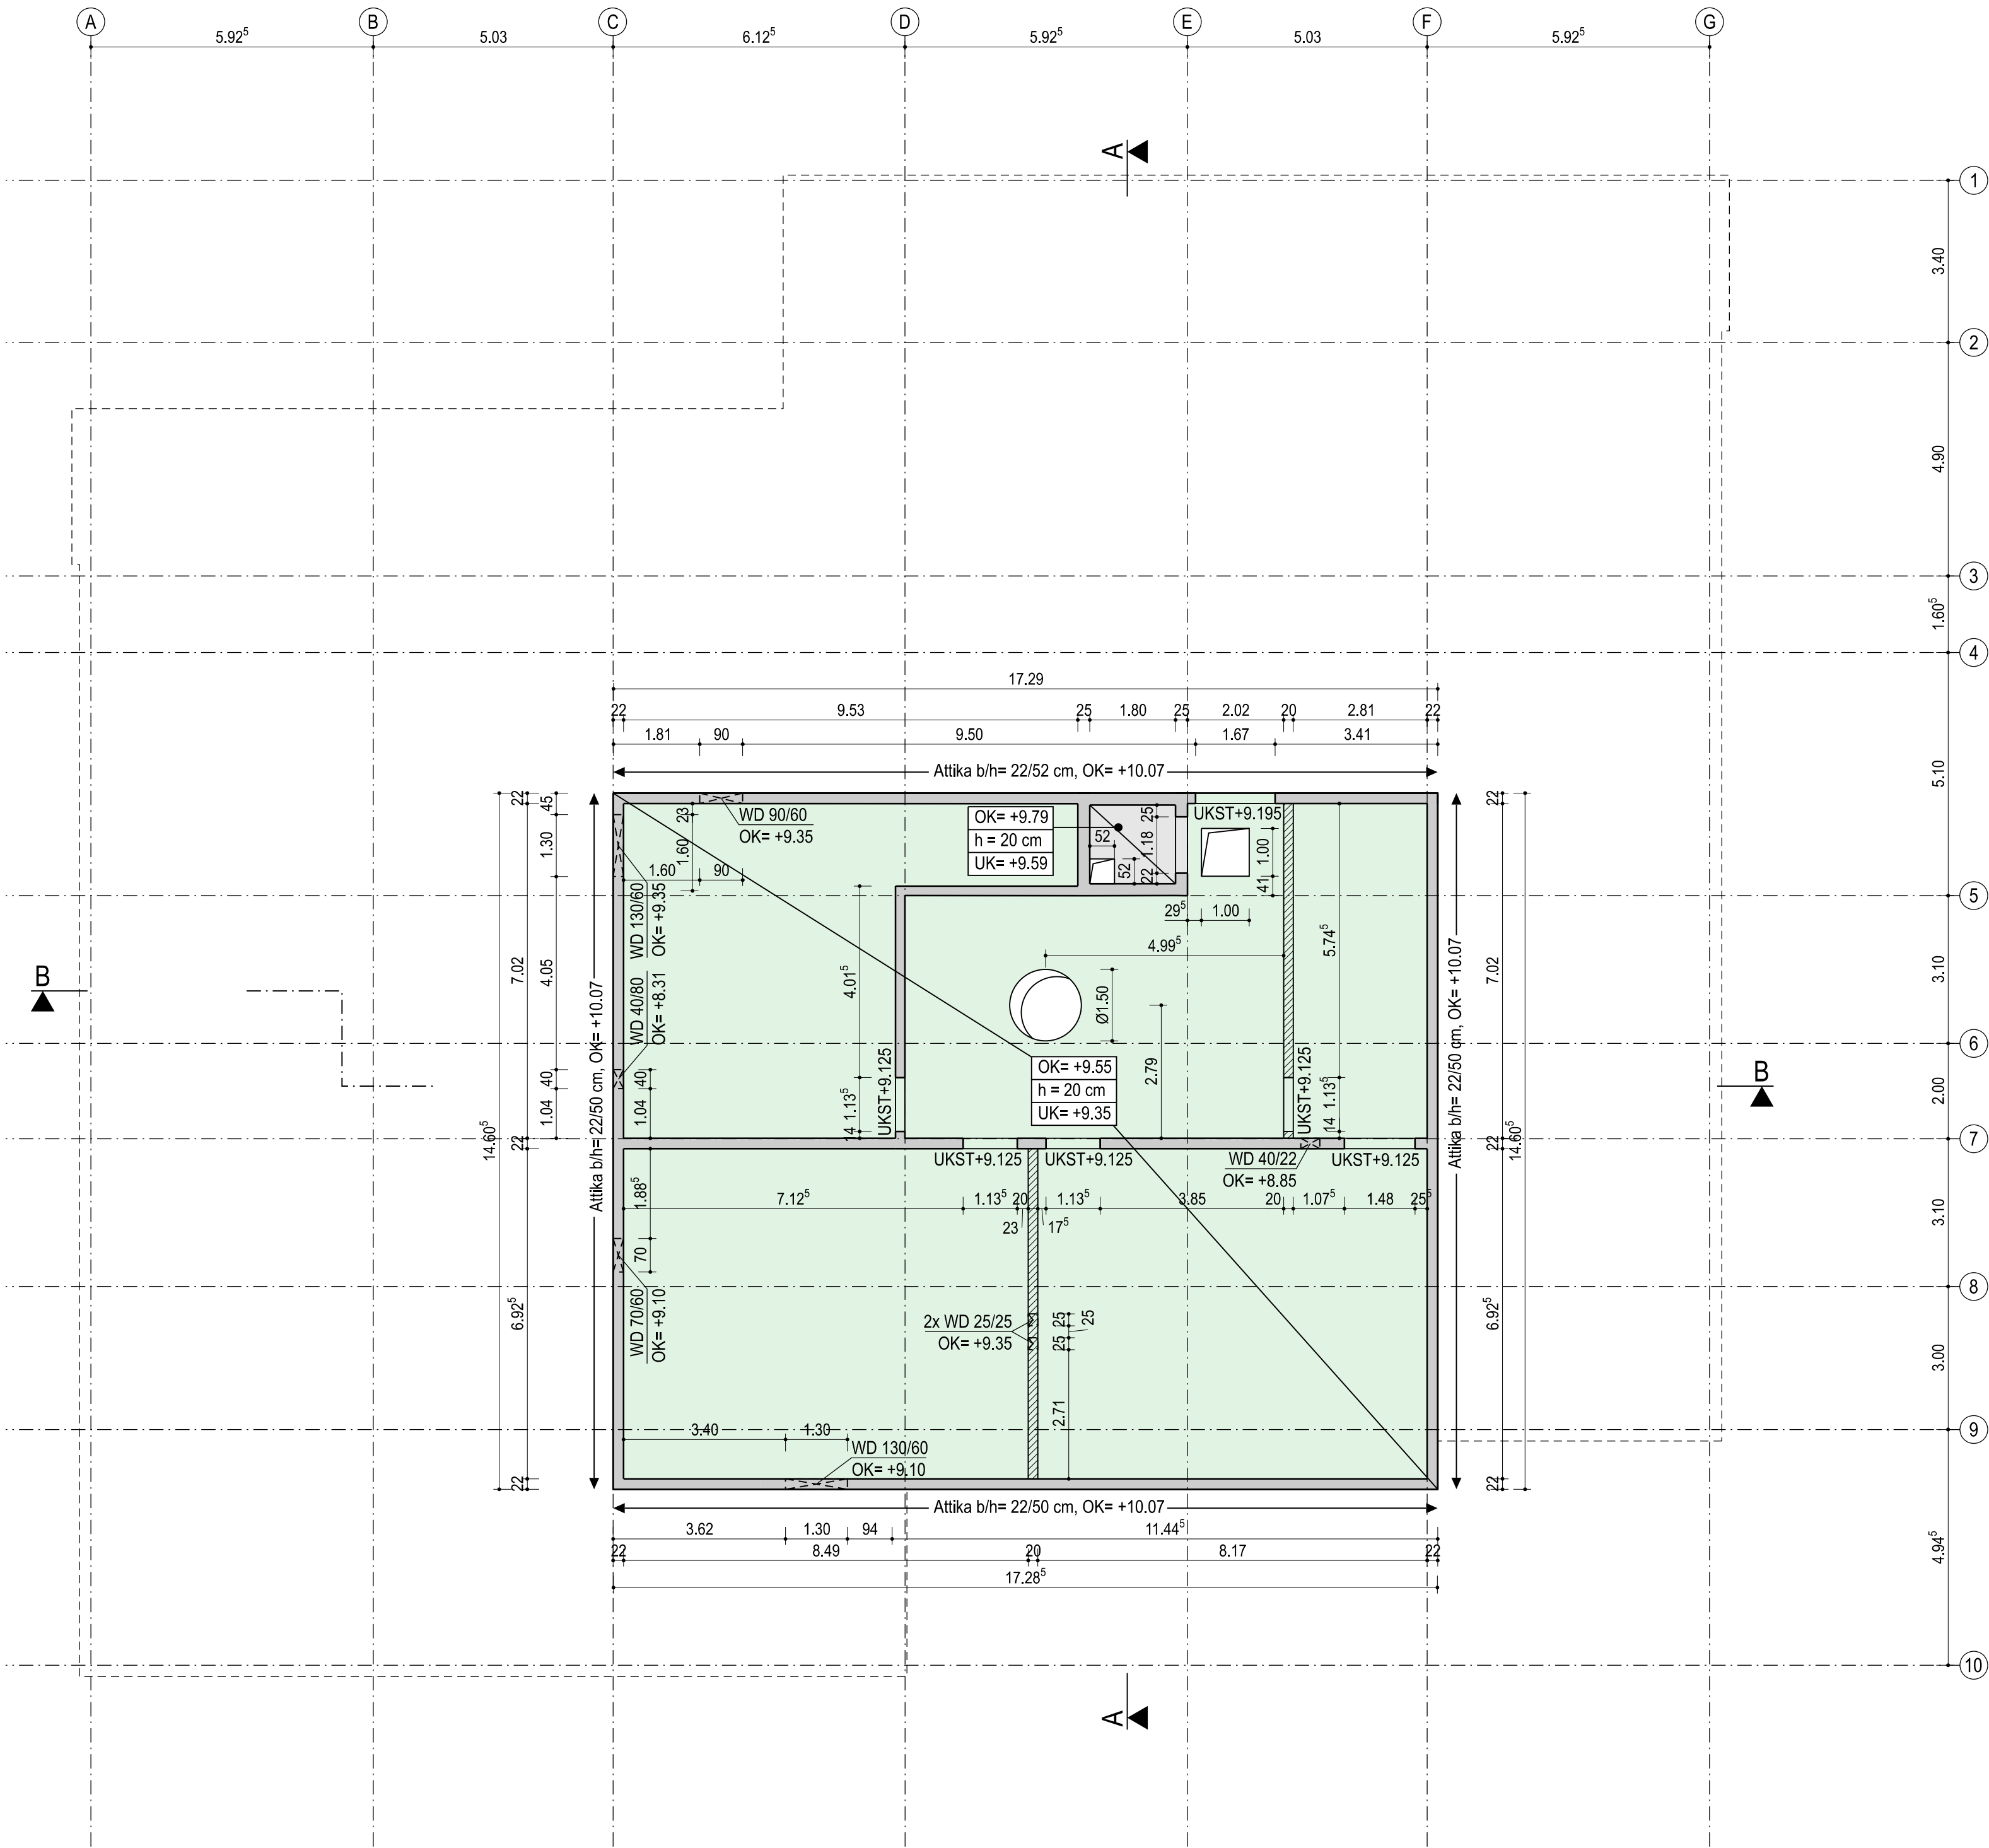

Legende:

- MW. tragend

Stb. tragend

Stahlbetondecke, d= 20 cm

Aufzugsüberfahrt, h= 20 cm
- Bodendurchbruch (DD b/d)

Bodenschlitz (DS b/d/h)

Wanddurchbruch (WD b/h)

Wandschlitz (WS b/h/)

Rohrhülse (RH)

verdeckte Kanten

Gebäudeachsen

Baustoffe und Abmessungen: (sofern nicht anders angegeben)

- Stb.- Decke

C 30/37; d = 20cm
- Stb.- Wände

C 30/37 d=20cm, 22cm bzw. 25cm
- MW.- Wände

KS-R P SFK 20 RDK 2,0 DM 20cm
- Baustahl:

S 235
- Sturze


Flachsturz, FT-Sturz oder Sturz in KSU Schale

03	27.02.2025	Versand Statik	DA	KG
02	24.01.2025	Einarbeitung der Positionspläne	DA	KG
01	12.12.2024	Anpassung der Architekturpläne vom 10.12.2024	DA	KG
00	07.11.2024	Planerstellung	DA	KG
Index	Datum	Änderungen	Bearb.	Gepr.

DAS LOKALE HÖHENSYSTEM OK FFB EG = +/- 0,00 = + 32,50m NHN

Projekt:	Projektnummer:
KKF	23220
	Plannummer:
	P - 003

Bauvorhaben:	
Neubau Kita mit Krippe für 110 Kindern	Kochstraße 5-7 14612 Falkensee

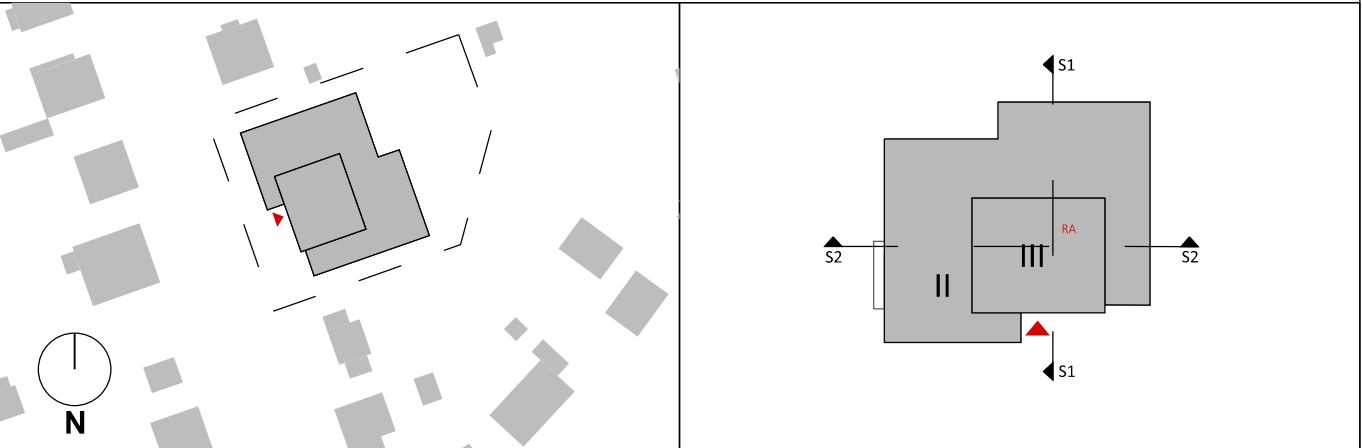

Bauleute:	Architekten / Generalplaner I ARC:
Stadt Falkensee Falkenhagener Straße 43/49 14612 Falkensee Tel 03322 / 281463 E-mail bau-kita-kochstrasse@falkensee.de	BRÜCH.KUNATH ARCHITEKTEN PartG mbB Clara-Zetkin-Straße 19 16547 Birkenwerder Tel 03303 / 598 20 20 Fax 03303 / 598 20 29 E-Mail kontakt@bruech-kunath.de

Statik I TWP:	Heizung / Lüftung / Sanitär I HLS:
Krone Ingenieure GmbH Kaiserin-Augusta-Allee 14 10553 Berlin Tel 03021 / 283928-12 E-Mail meier@ibkrone.de	Tetra Ingenieure GmbH Rosa-Luxemburg-Str. 30 16816 Neuruppin Tel 03391 / 39620 E-Mail herbst@tetra-ingenieure.de

Energieberatung:	Elektroplanung I ELT:
Krone Ingenieure GmbH Kaiserin-Augusta-Allee 14 10553 Berlin Tel 03021 / 283928-12 E-Mail meier@ibkrone.de	Wolfgang Penke GmbH Heinrich-Rau-Str. 14a 16816 Neuruppin Tel 03391 / 401360 E-Mail info@pfe-penke.de

Schallschutz I Raumakustik:	Außenanlagen I LAN:
Peter Scholz Akustikberatung Birkensteig 8 16547 Birkenwerder Tel 03303 / 597222 E-Mail scholz@akustikberatung.de	Büro Gleißner Nürnberger Str. 10 16547 Birkenwerder Tel 03303 / 218 401 E-Mail buero.gleissner@web.de

Phase:	Gezeichnet:	Datum:
Positionsplanung	DA	07.11.2024
Planbezeichnung:	Blattgröße:	Maßstab:
Decke über 2. Obergeschoss	700 x 420	1:100
Plannummer:		
P - 003		

