




OG
Fenster 1.03 - 1.12

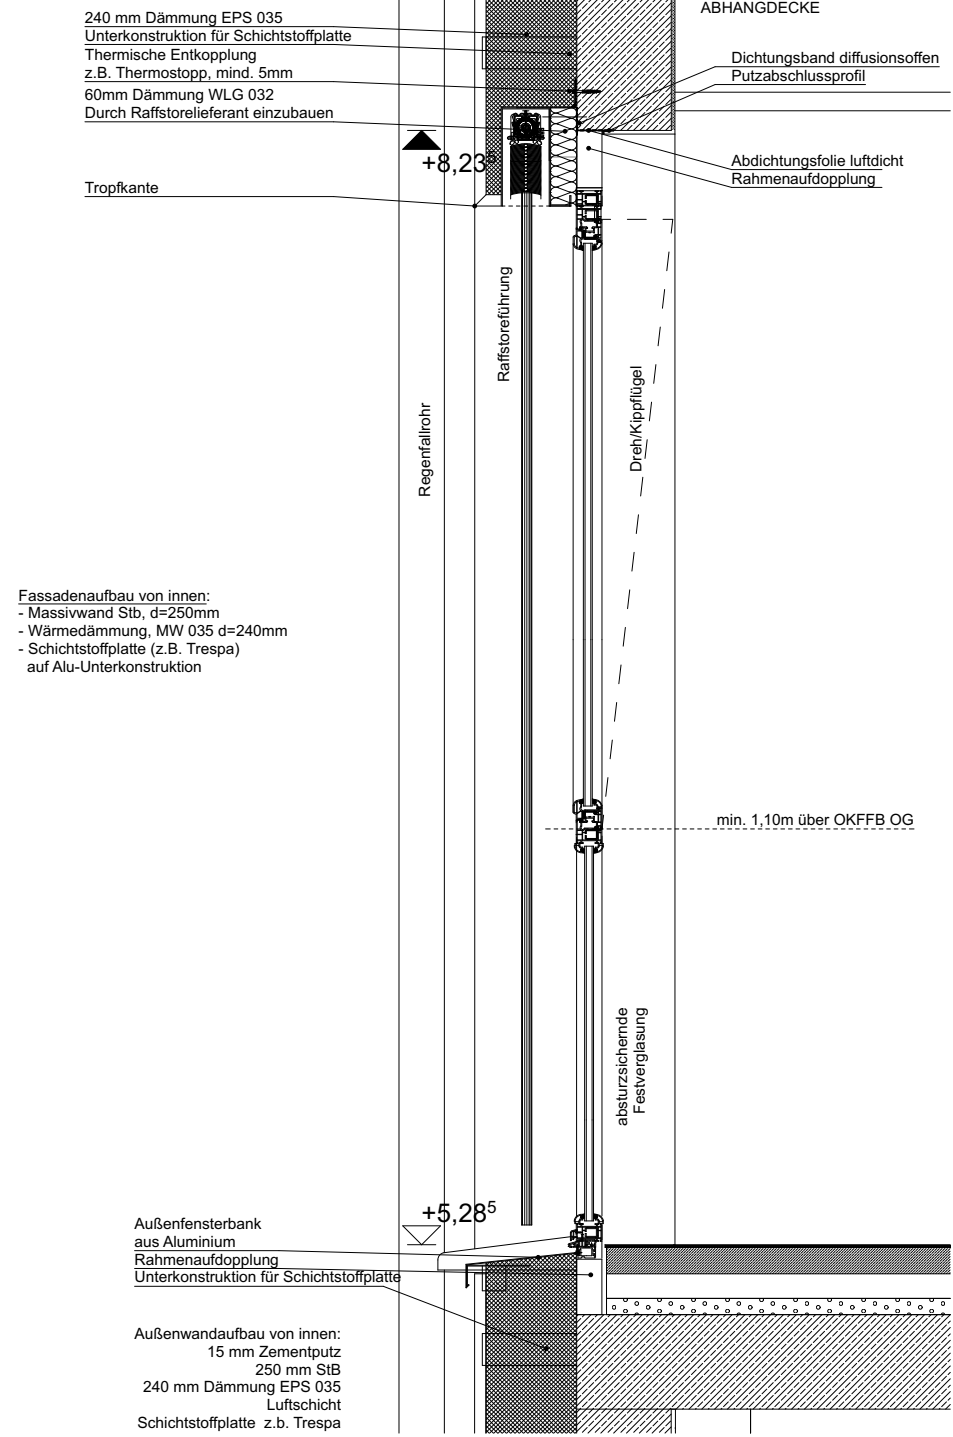


EG
Fenster 0.09- 0.10

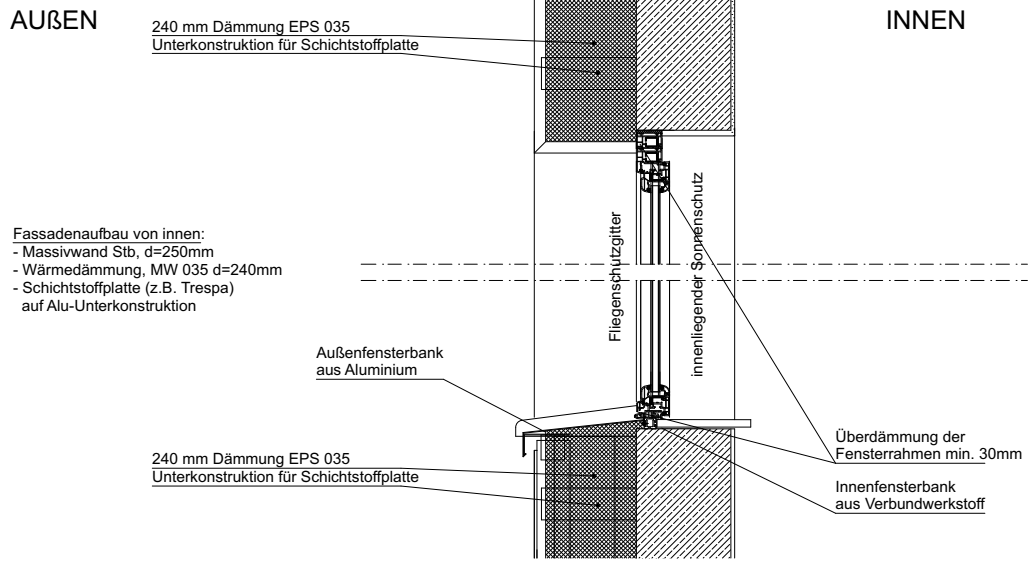


EG
Fenster 0.01- 0.08 und 0.14 - 0.20

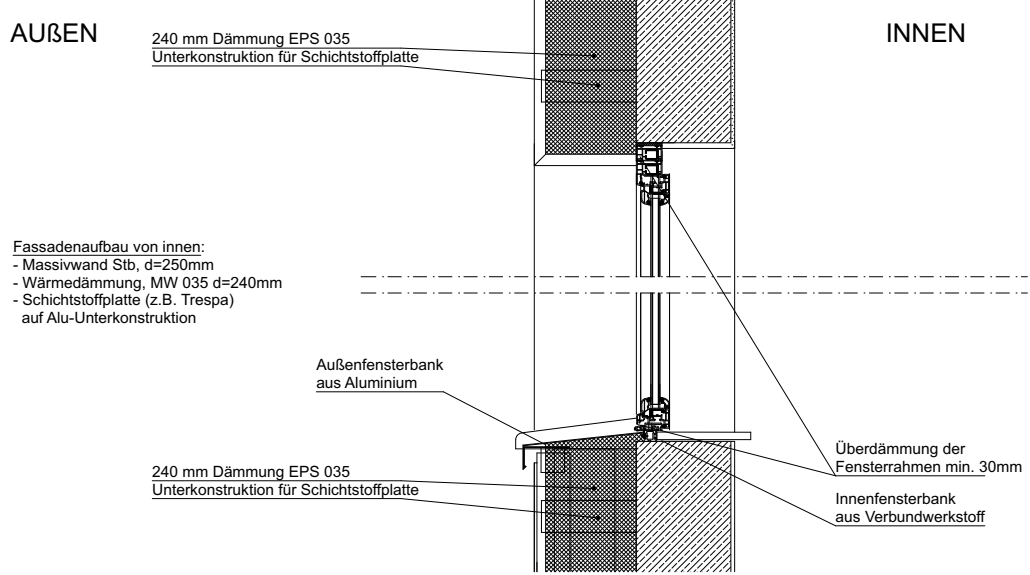


OG
Fenster 1.13-1.15

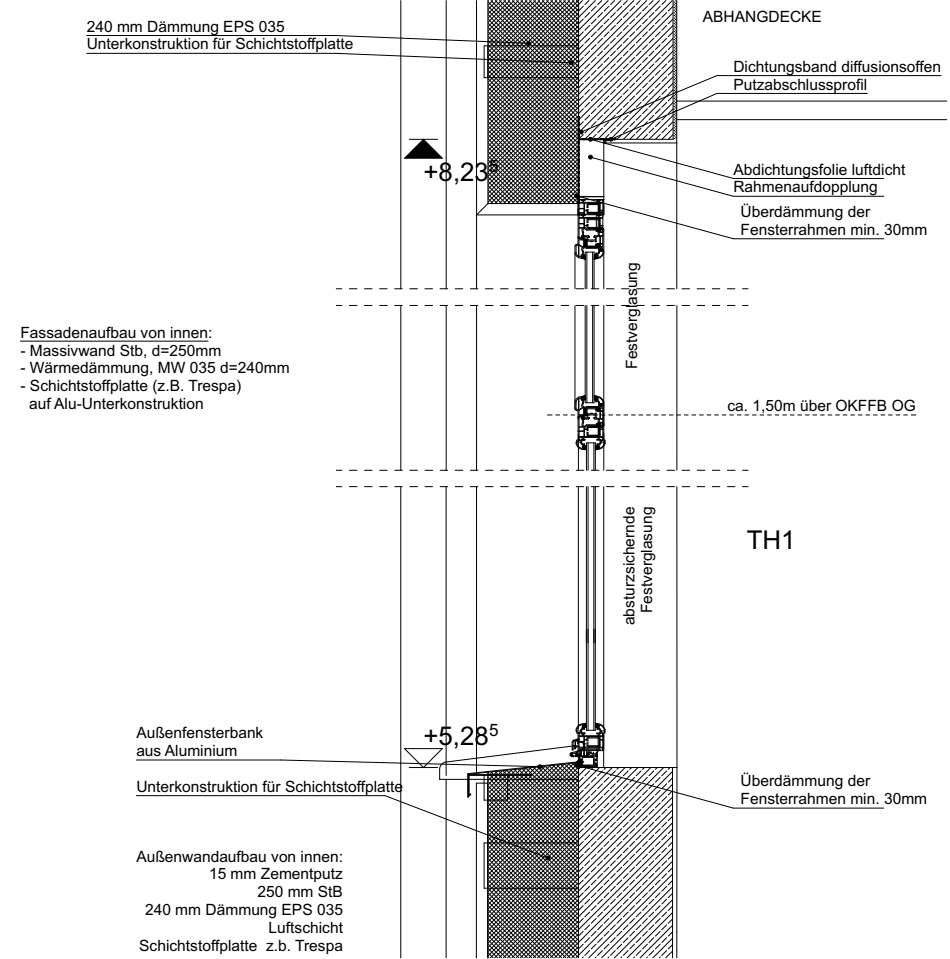


OG
Fenster 1.02, 1.16, 1.17 RWA

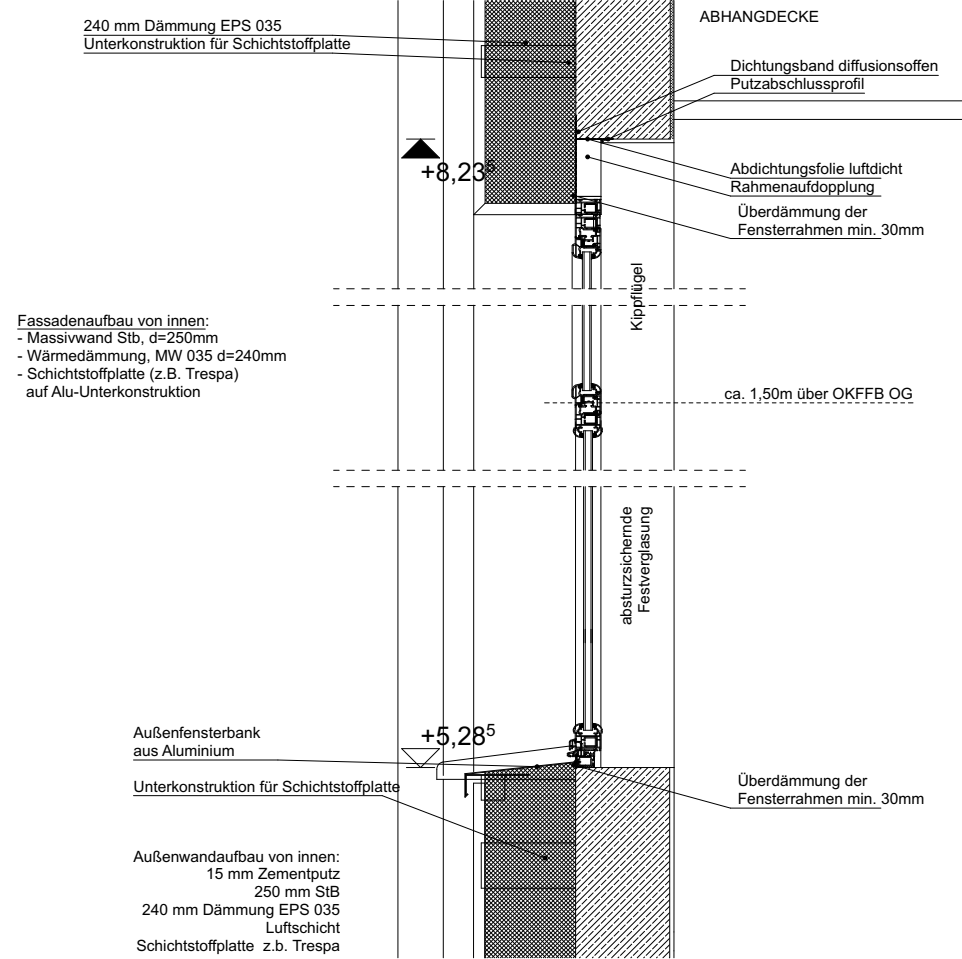


EG
Fenster 0.09- 0.10

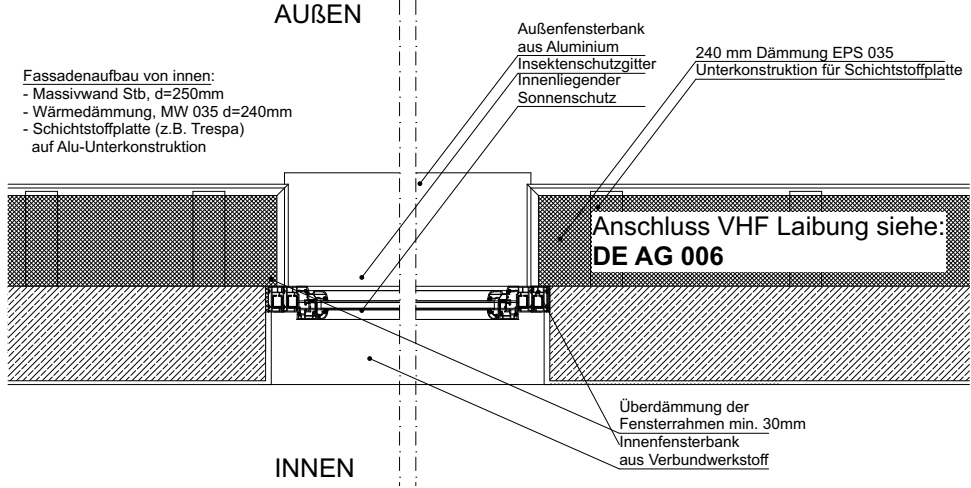

Fenster 0.01- 0.08, 0.14 - 0.20,
FENSTER 0.11-0.13 siehe DE AG 003

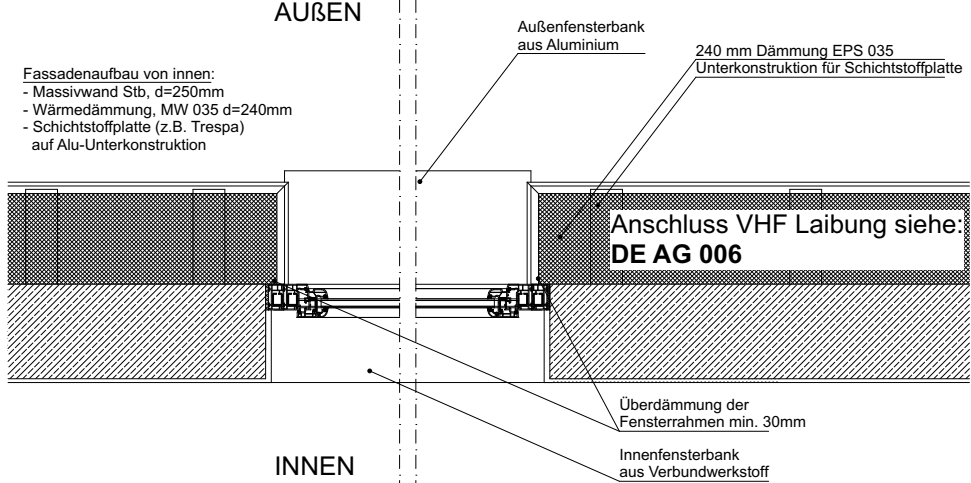

OG
Fenster 1.01 RWA

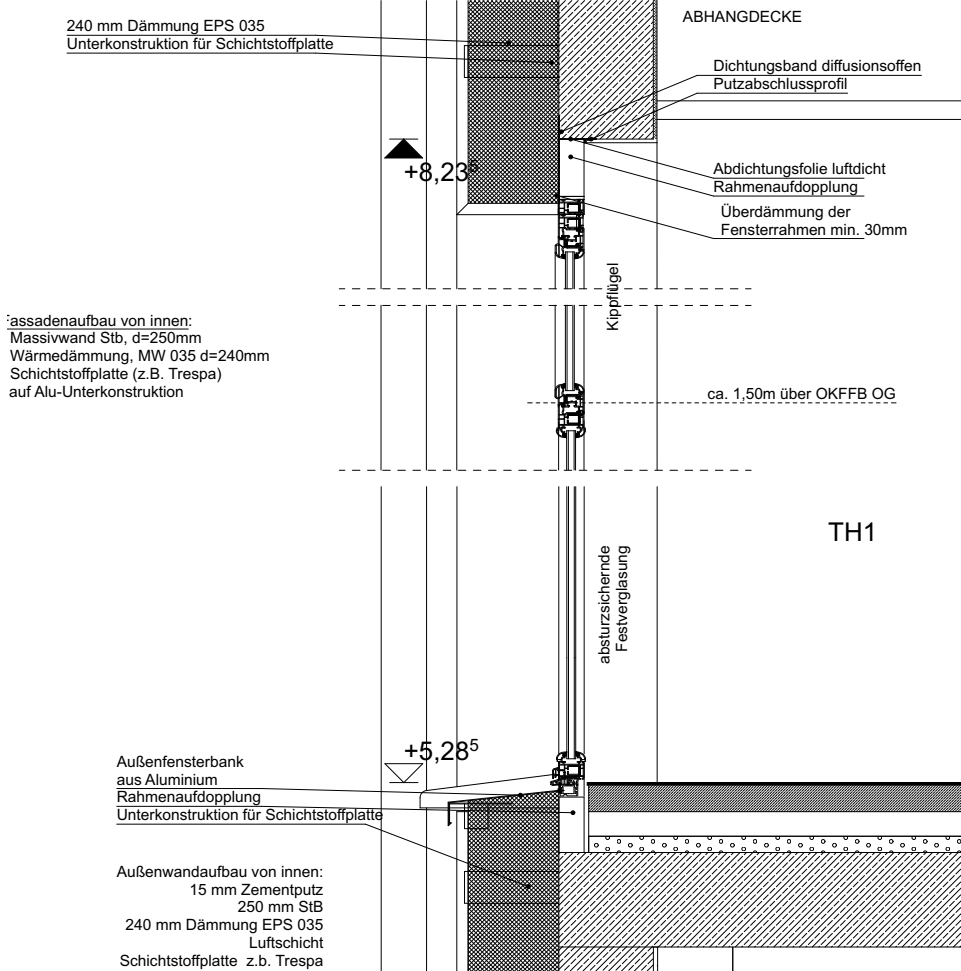

ENTWURFSVERFASSER:

FOCKE ARCHITEKTEN
EISENHARTSTRASSE 20
14469 POTSDAM

TELEFON 0331 280610
TELEFAX 0331 2806161
BUERO@FOCKE-ARCHITEKTEN.DE

BAUHERR :

STADT FALKENSEE

FALKENHAGENER STRASSE 43/49

14612 FALKENSEE

BAUVORHABEN:

NEUBAU SPORTHALLE,
ERWEITERUNGSBAU UND
AUßENSORTANLAGE

OBERSCHULE FALKENSEE

POETENWEG 30,
14612 FALKENSEE

A 23.10.25 Anpassung Wärmeschutz u. ergänz. Laibung
B 16.02.26 Pos. Rahmen EG, OG

PLANTITEL :

AUSFÜHRUNGSPLANUNG
Anschlusspunkte Fenster EG OG

PLANFORMAT :

594*420

PLANNUMMER :

DE AG 004

INDEX : B

MASZSTAB :

1:20

DATUM :

01.04.2025

GEZ.:

GE

INDEX

DATUM

ÄNDERUNG:

GEZ.

GEPR.