


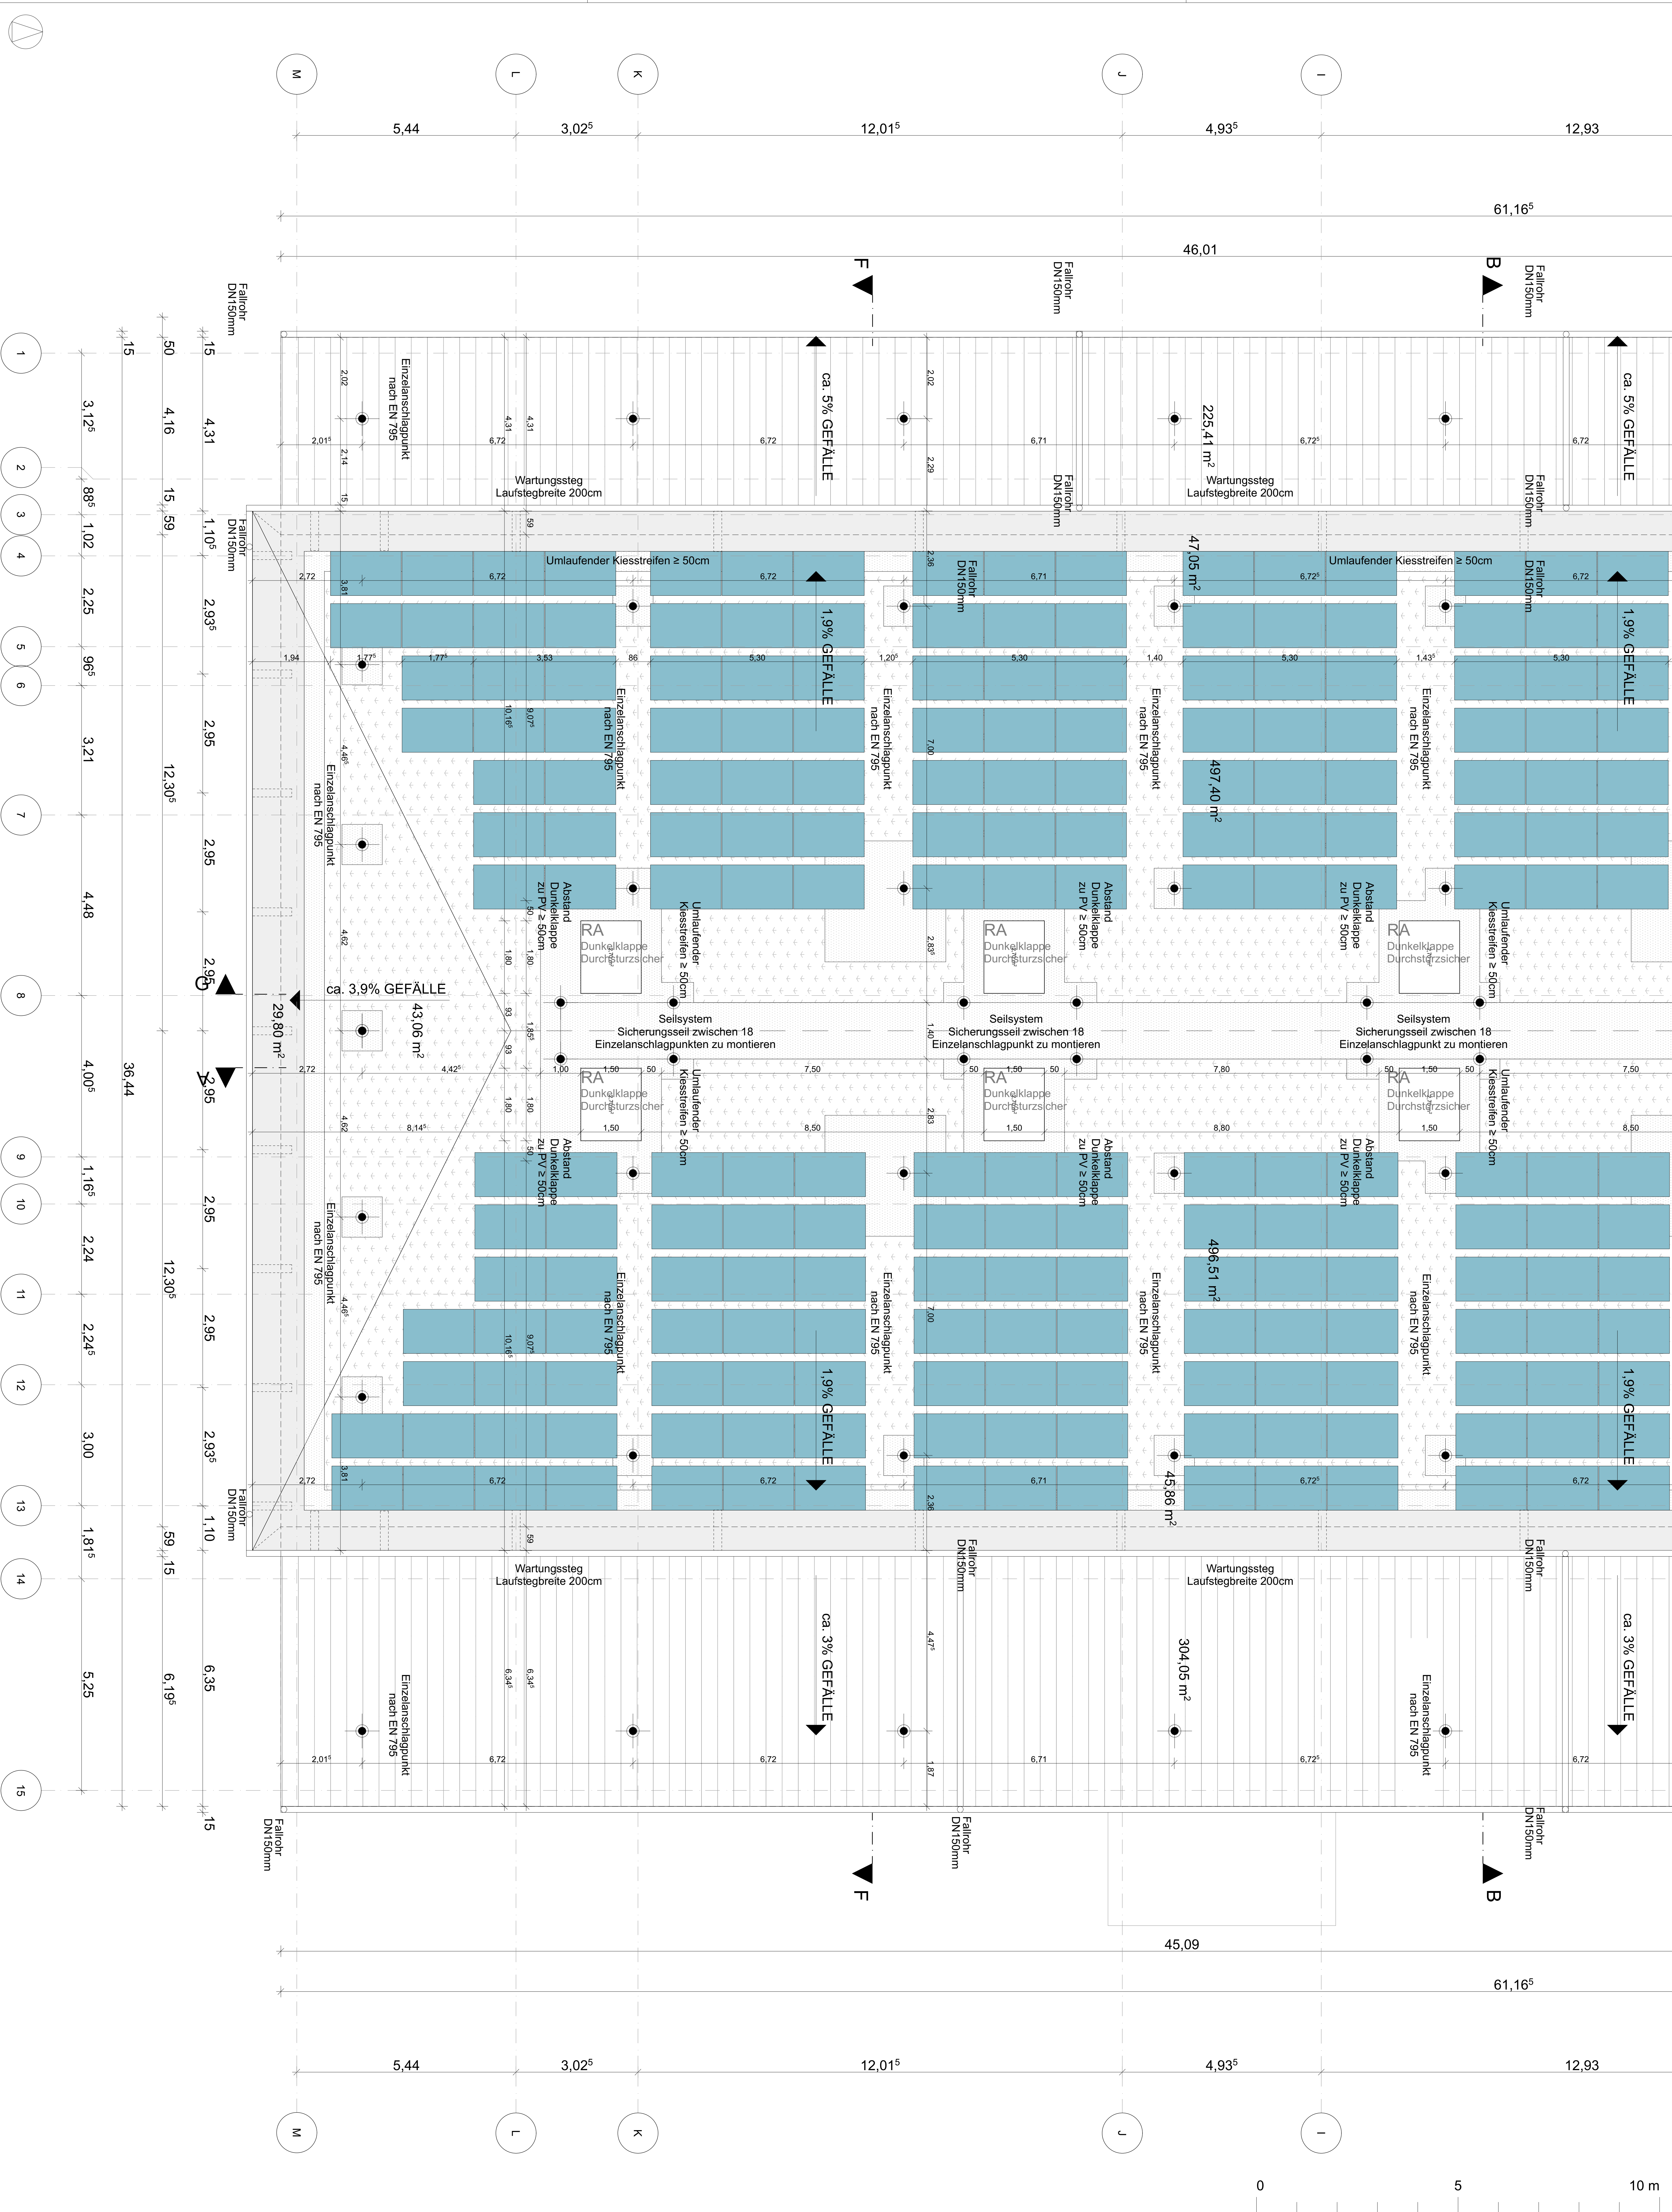

ENTWURFSVERFASSER: FOCKE ARCHITEKTEN EISENHARTSTRASSE 20 14469 POTSDAM TELEFON 0331 280610 TELEFAX 0331 2806161 BUERO@FOCKE-ARCHITEKTEN.DE	BAUHERR : STADT FALKENSEE FALKENHAGENER STRASSE 43/49 14612 FALKENSEE	BAUVORHABEN: NEUBAU SPORTHALLE, ERWEITERUNGSBAU UND AUßENSORTANLAGE OBERSCHULE FALKENSEE POETENWEG 30, 14612 FALKENSEE	A	24.06.25	Fallrohre SH				PLANFORMAT : 8411*1189	PLANNUMMER : 21-15-003	INDEX : I
			B	19.08.25	Maßkette Dachausstieg Tür und Fenster ergänzt, F1.18 in TH 2 ergänzt						
			C	10.09.25	Dachüberstand, Sparrenabstände angepasst, Fallrohre EB auf DN 110mm reduziert						
			D	19.10.25	Dunkelklappenmaß angepasst, Bekiesung und Gehwegplatten						
INDEX	DATUM	ÄNDERUNG:	E	16.02.26	Beschriftung Anschlagpunkte, Gehwegplatten Flachdach				MASZSTAB : 1:50	DATUM : 10.06.2025	GEZ. : GE
			F	05.05.26	Anpassung Dachausstieg						
			G	03.06.26	Kiesstreifen an Dachausstieg und allen Dachdurchführung Lüftung angepasst, T1.15: T30						
			H	10.06.26	T 0.14 Entfall Vordach und Entfall Dachüberstand SH Seitenschiffe und Vordach T0.11						
GEZ.	GEPR.		I	14.07.26	Anpassung Traufe, Abstände Isokörbe und Schwerter						