


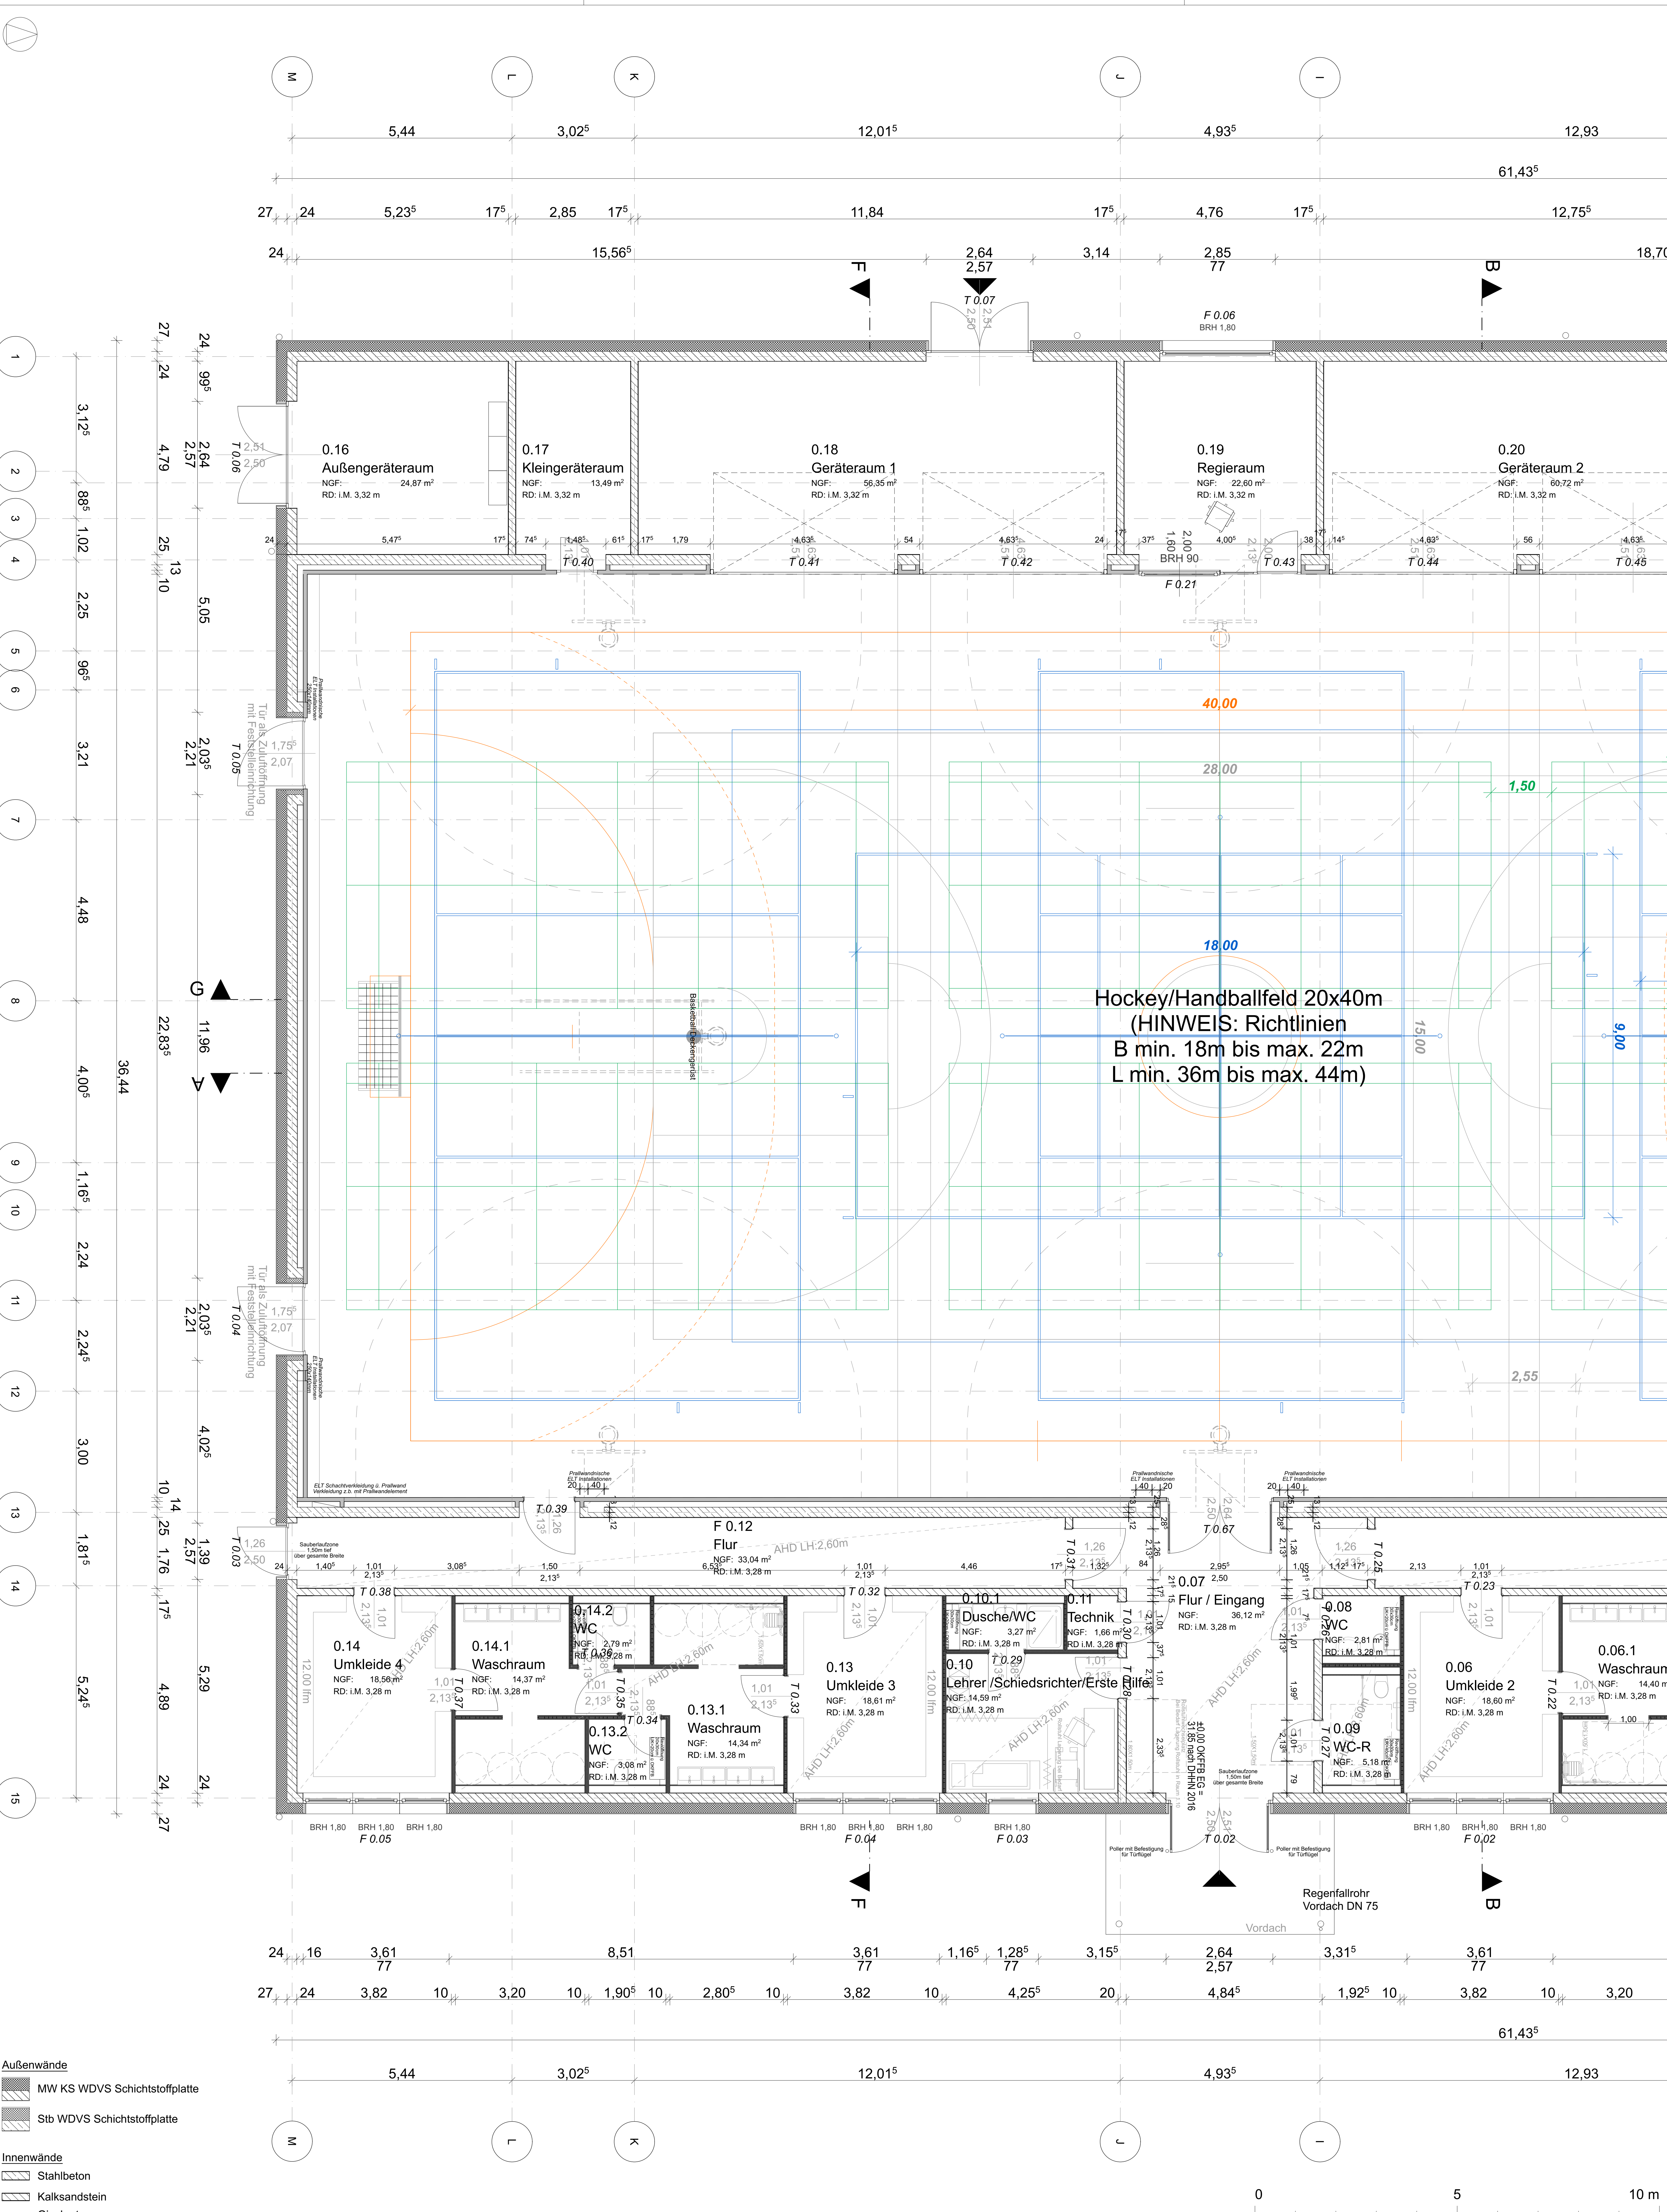

Außenwände

MW KS WDVS Schichtstoffplatte

Stb WDVS Schichtstoffplatte

Innenwände

Stahlbeton

Kalksandstein

Gipskarton

ENTWURFSVERFASSER: FOCKE ARCHITEKTEN EISENHARTSTRASSE 20 14469 POTSDAM TELEFON 0331 280610 TELEFAX 0331 2806161 BUERO@FOCKE-ARCHITEKTEN.DE	BAUHERR : STADT FALKENSEE FALKENHAGENER STRASSE 43/49 14612 FALKENSEE	BAUVORHABEN: NEUBAU SPORTHALLE, ERWEITERUNGSBAU UND AUßENSORTANLAGE OBERSCHULE FALKENSEE POETENWEG 30, 14612 FALKENSEE	A	24.06.25	Reviklappe in 0.35,1 hinzugefügt, VW raumhoch verbreitert. 0.34 und 0.35 Reviklappe 90°gedreht, jetzt in GK, Fallrohre SH	PLANTITEL : AUSFÜHRUNGSPLANUNG GRUNDRISS EG 1/2	PLANFORMAT : 841*1189	PLANNUMMER : 21-15-001	INDEX : D
			B	04.12.25	Bemaßung Achse 1-3 angepasst				
			C	18.03.26	Anpassung T0.04, T0.05				
			D	03.06.26	T 0.14 Entfall Vordach und Sauberauf, T 0.11 gespiegelt, Entfall Dachüberstand SH Seitenschiffe und Vordach T0.11				
INDEX DATUM ÄNDERUNG:			GEZ.	GEPR.	MASZSTAB : 1:50	DATUM : 10.06.2025	GEZ.	GE	