


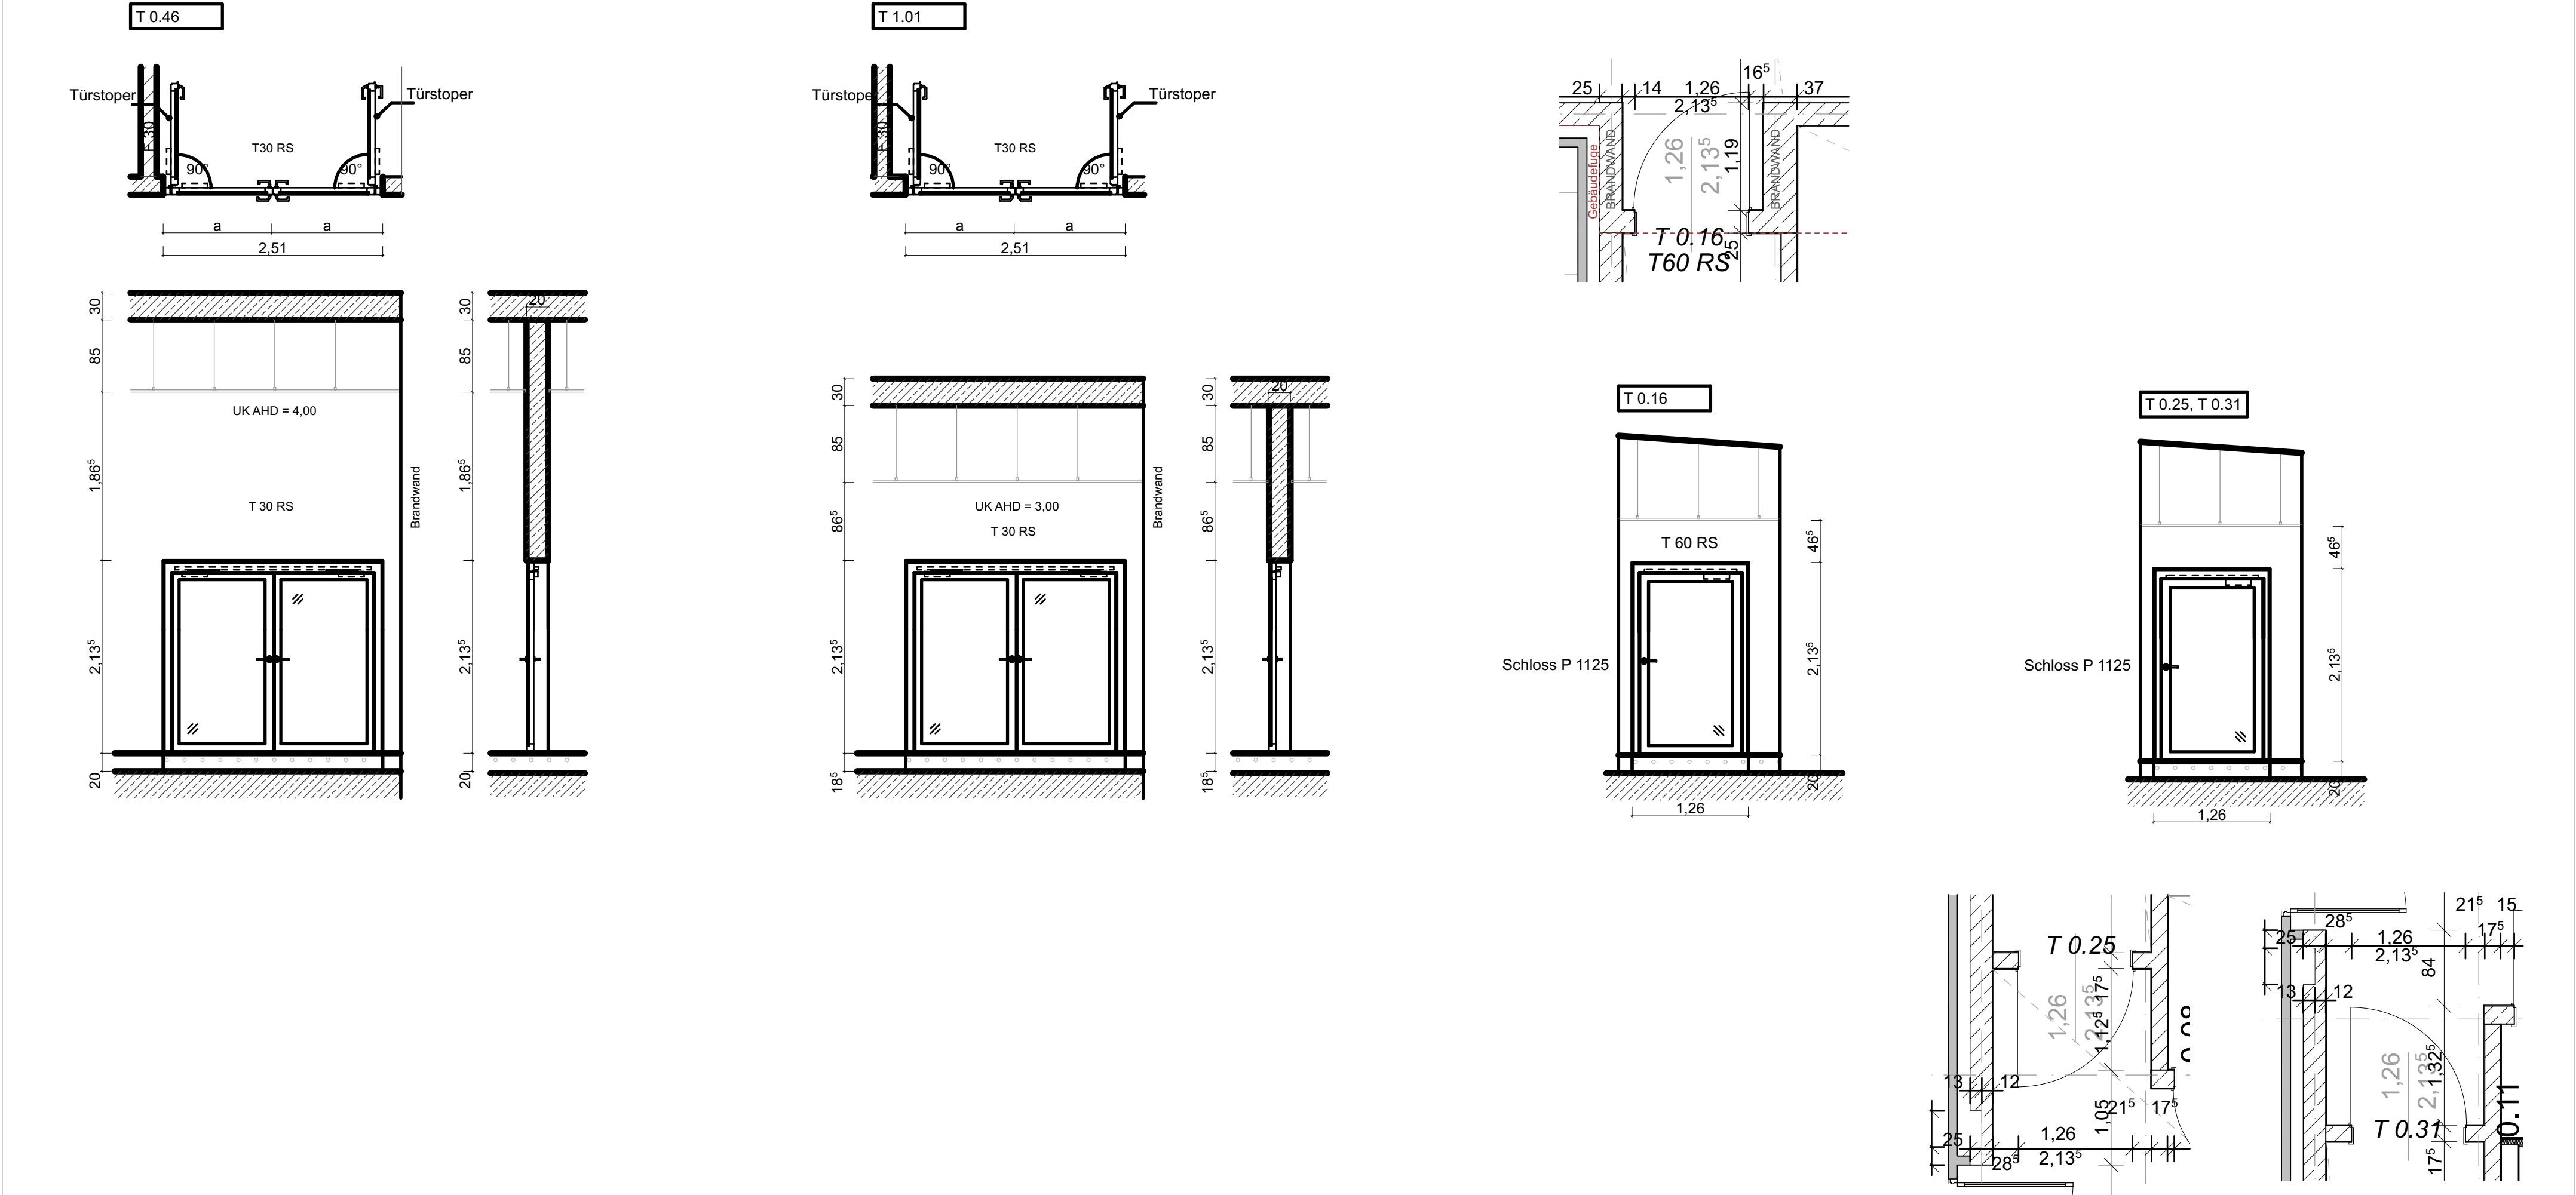

ENTWURFSVERFASSER: FOCKE ARCHITEKTEN EISENHARTSTRASSE 20 14469 POTSDAM TELEFON 0331 280610 TELEFAX 0331 2806161 BUERO@FOCKE-ARCHITEKTEN.DE	BAUHERR : STADT FALKENSEE FALKENHAGENER STRASSE 43/49 14612 FALKENSEE	BAUVORHABEN: NEUBAU SPORTHALLE, ERWEITERUNGSBAU UND AUßENSORTANLAGE OBERSCHULE FALKENSEE POETENWEG 30, 14612 FALKENSEE					PLANTITEL : AUSFÜHRUNGSPLANUNG INNENTÜREN MENSA, TH1, FLUR SH	
				PLANFORMAT :	594*420	PLANNUMMER :	DE FT 004	INDEX :
				MAßSTAB :	1:50	DATUM :	15.06.2026	GEZ.:
INDEX	DATUM	ÄNDERUNG:		GEZ.	GEPR.			GE