


Sporthallenaußentür T 0.04 und T 0.05


DETAIL B

Normaler Muschelgriff

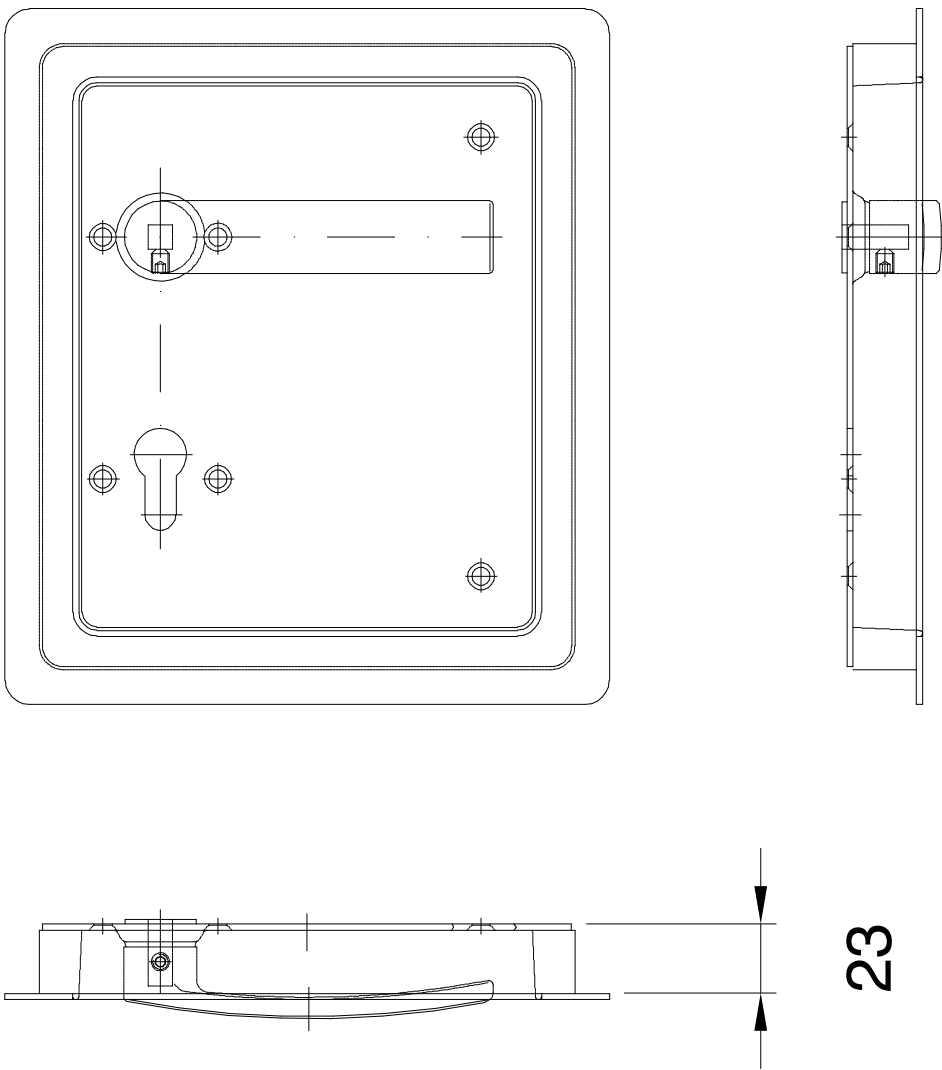


DETAIL B INNEN

AUßEN

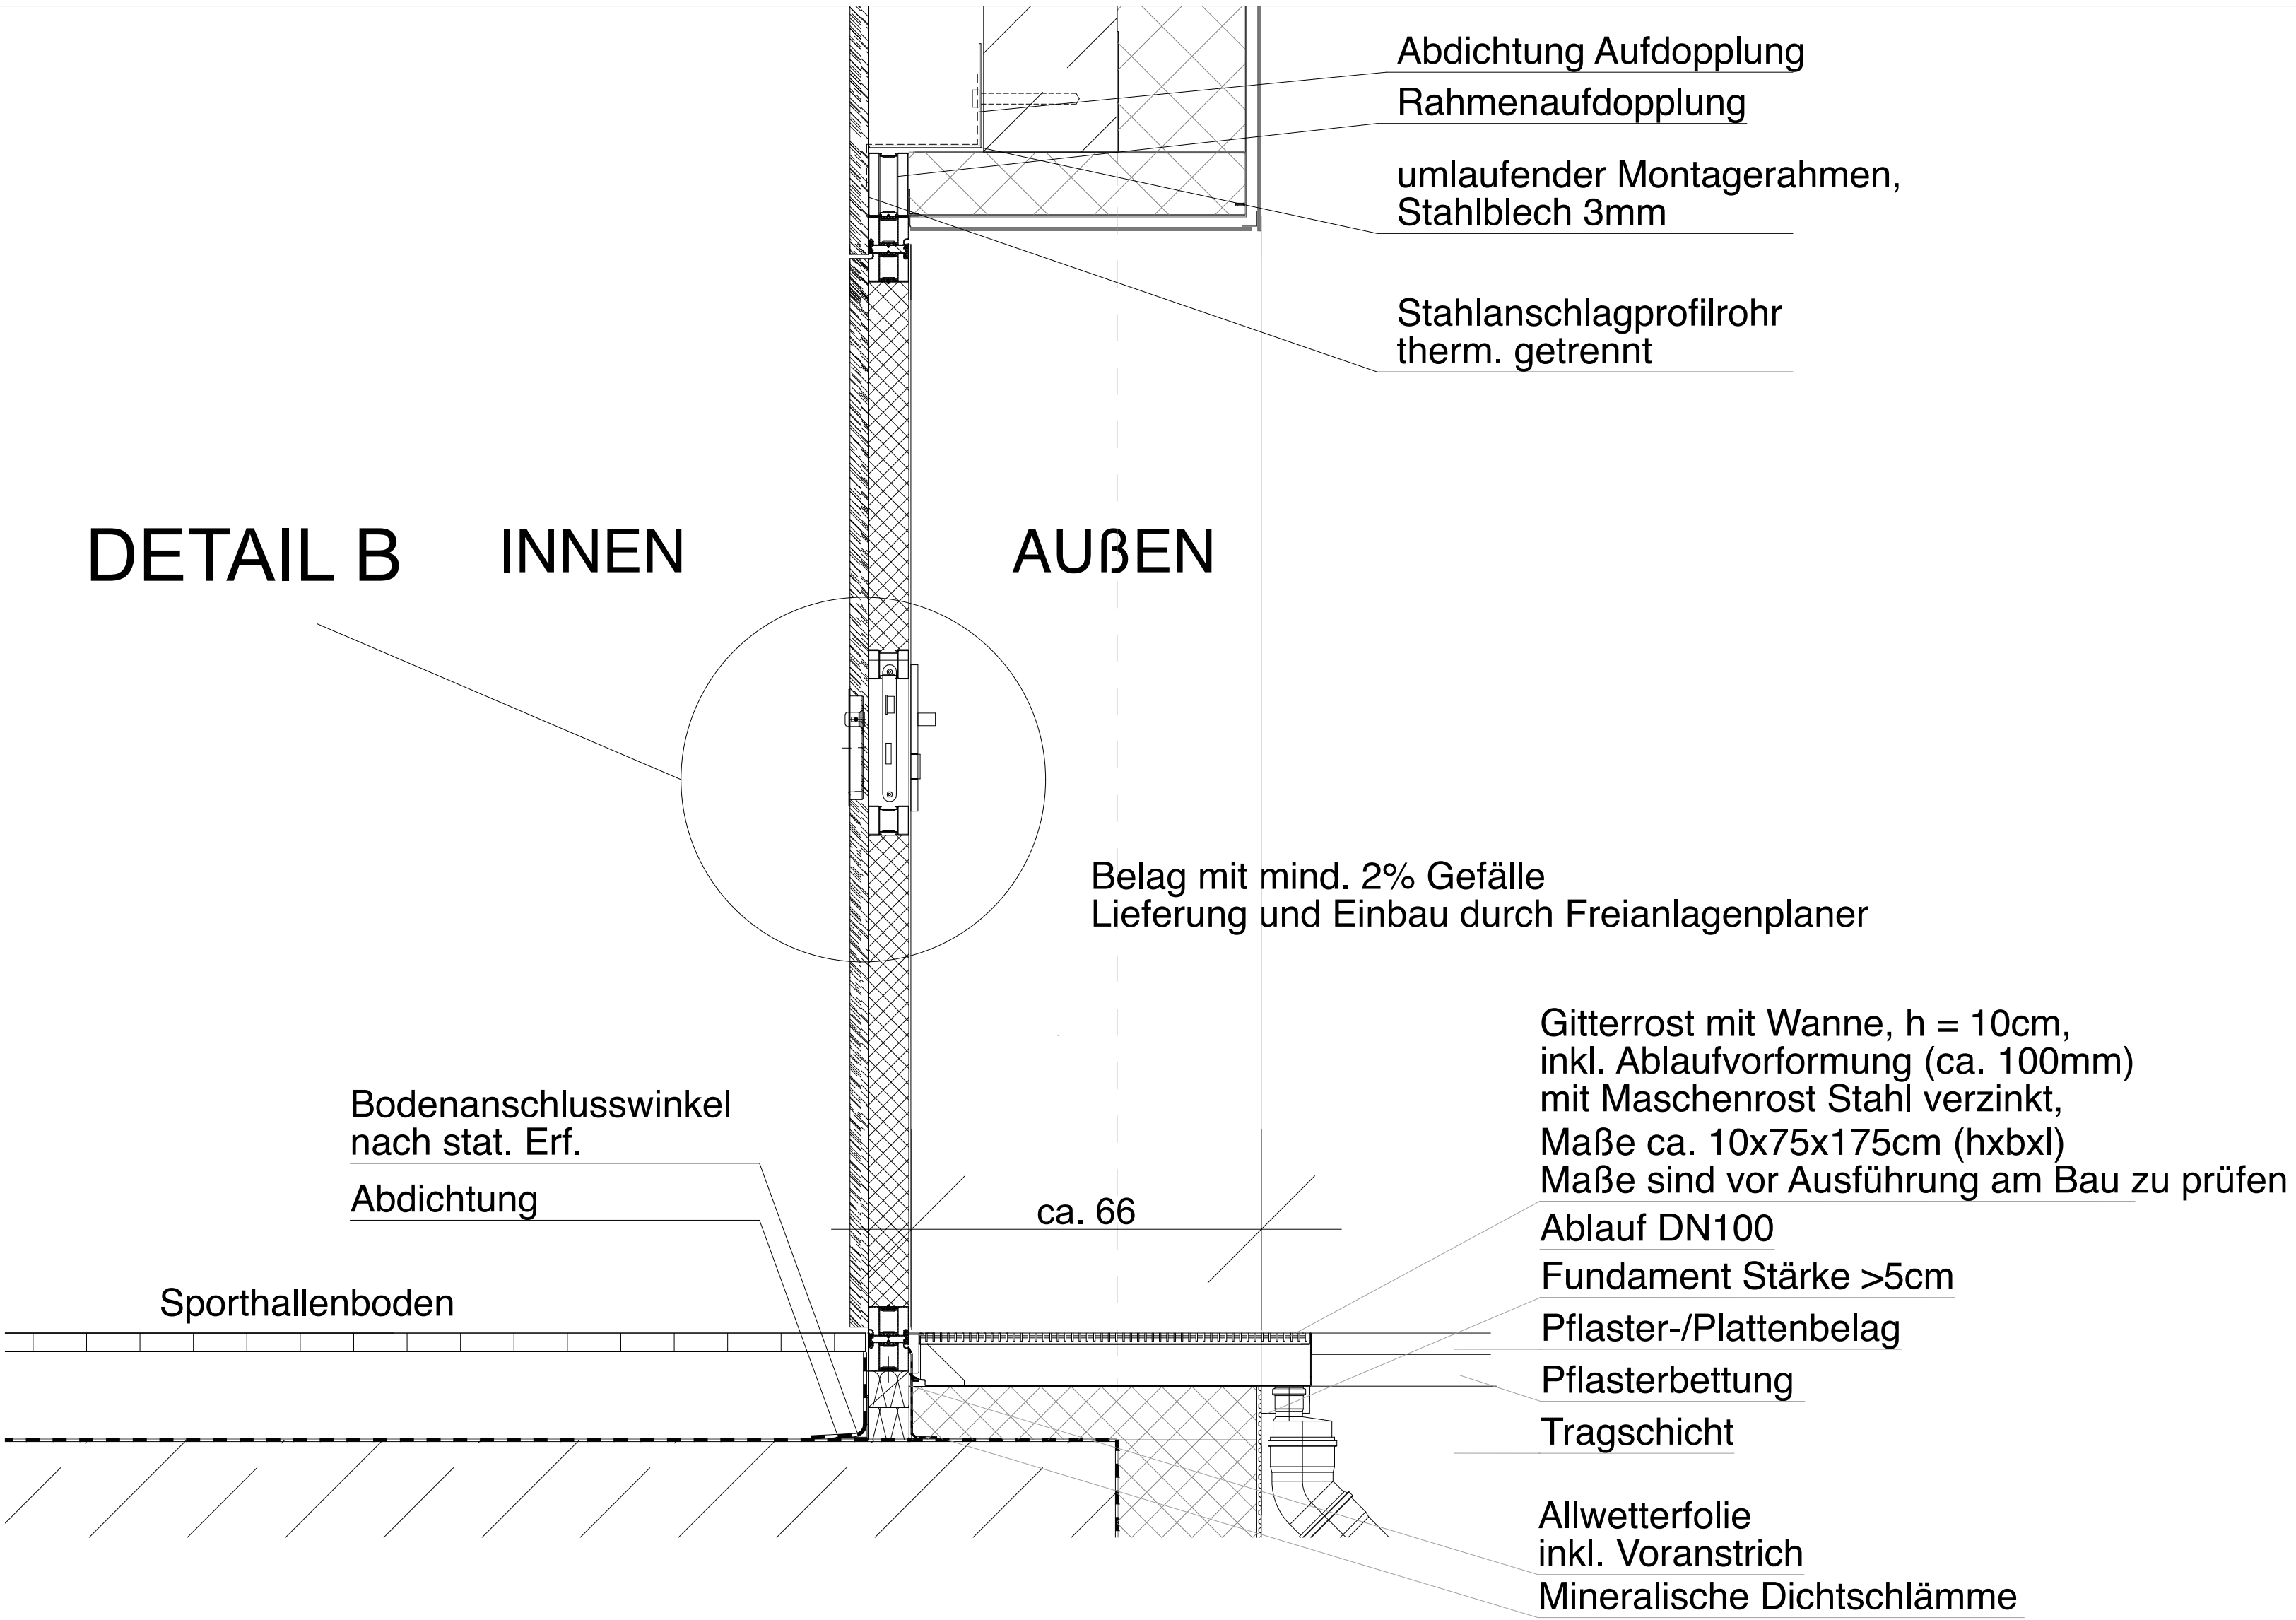

Innen
T 0.05

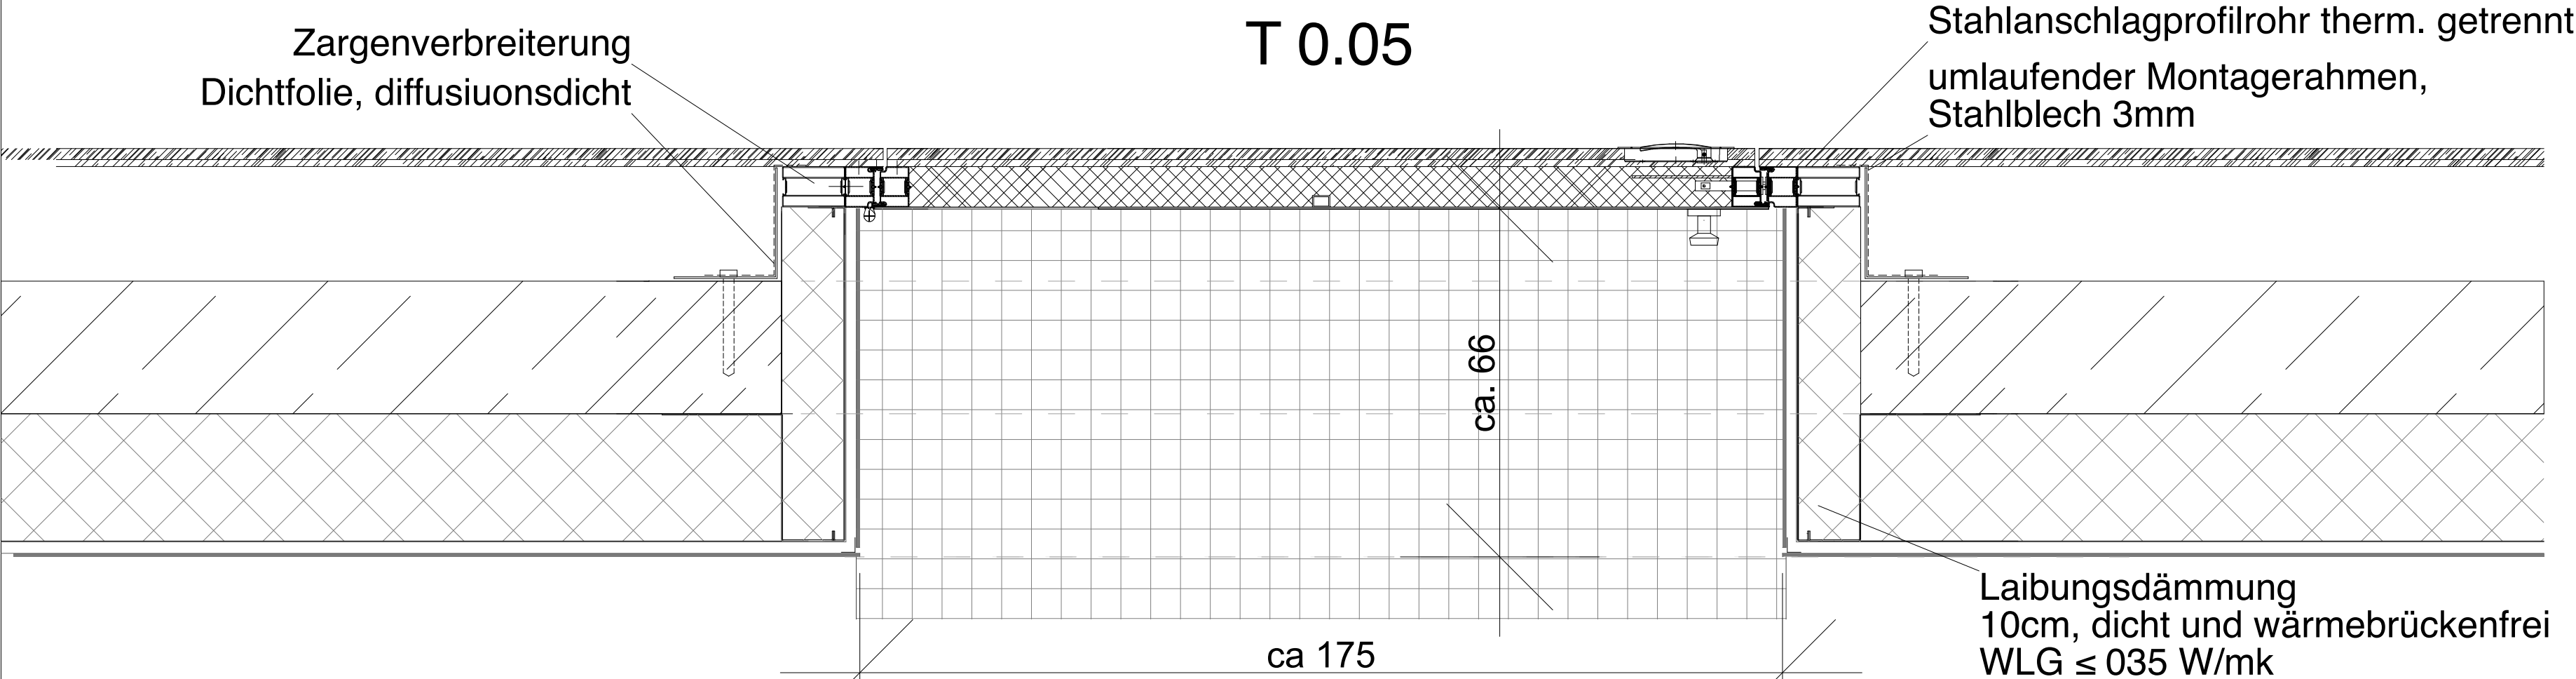

T 0.04 baugleich jedoch
Aufschlagrichtung gespiegelt!

VHF Anschluss Tür und Ecke siehe:

ENTWURFSVERFASSER: FOCKE ARCHITEKTEN EISENHARTSTRASSE 20 14469 POTSDAM TELEFON 0331 280610 TELEFAX 0331 2806161 BUERO@FOCKE-ARCHITEKTEN.DE	BAUHERR :	BAUVORHABEN:	A	05.02.26	Laibungsdämmung reduziert, Montagerahmen hinzugefügt				PLANTITEL :					
	STADT FALKENSEE	NEUBAU SPORTHALLE, ERWEITERUNGSBAU UND AUßENSORTANLAGE OBERSCHULE FALKENSEE POETENWEG 30, 14612 FALKENSEE	B	11.03.26	Anpassung Bodenplatte/Aussparung				AUSFÜHRUNGSPLANUNG PRALLWAND AUßENTÜR					
	FALKENHAGENER STRASSE 43/49		C	16.06.26	Ergänzung Gitterrost									
	14612 FALKENSEE													
				INDEX	DATUM	ÄNDERUNG:		GEZ.	GEPR.	PLANFORMAT :	841*594	PLANNUMMER :	DE PRL 002	INDEX :
									MASZSTAB :	1:10	DATUM :	10.06.2025	GEZ.:	GE