




Mauerabwicklung Draufsicht
M 1:50 [cm]

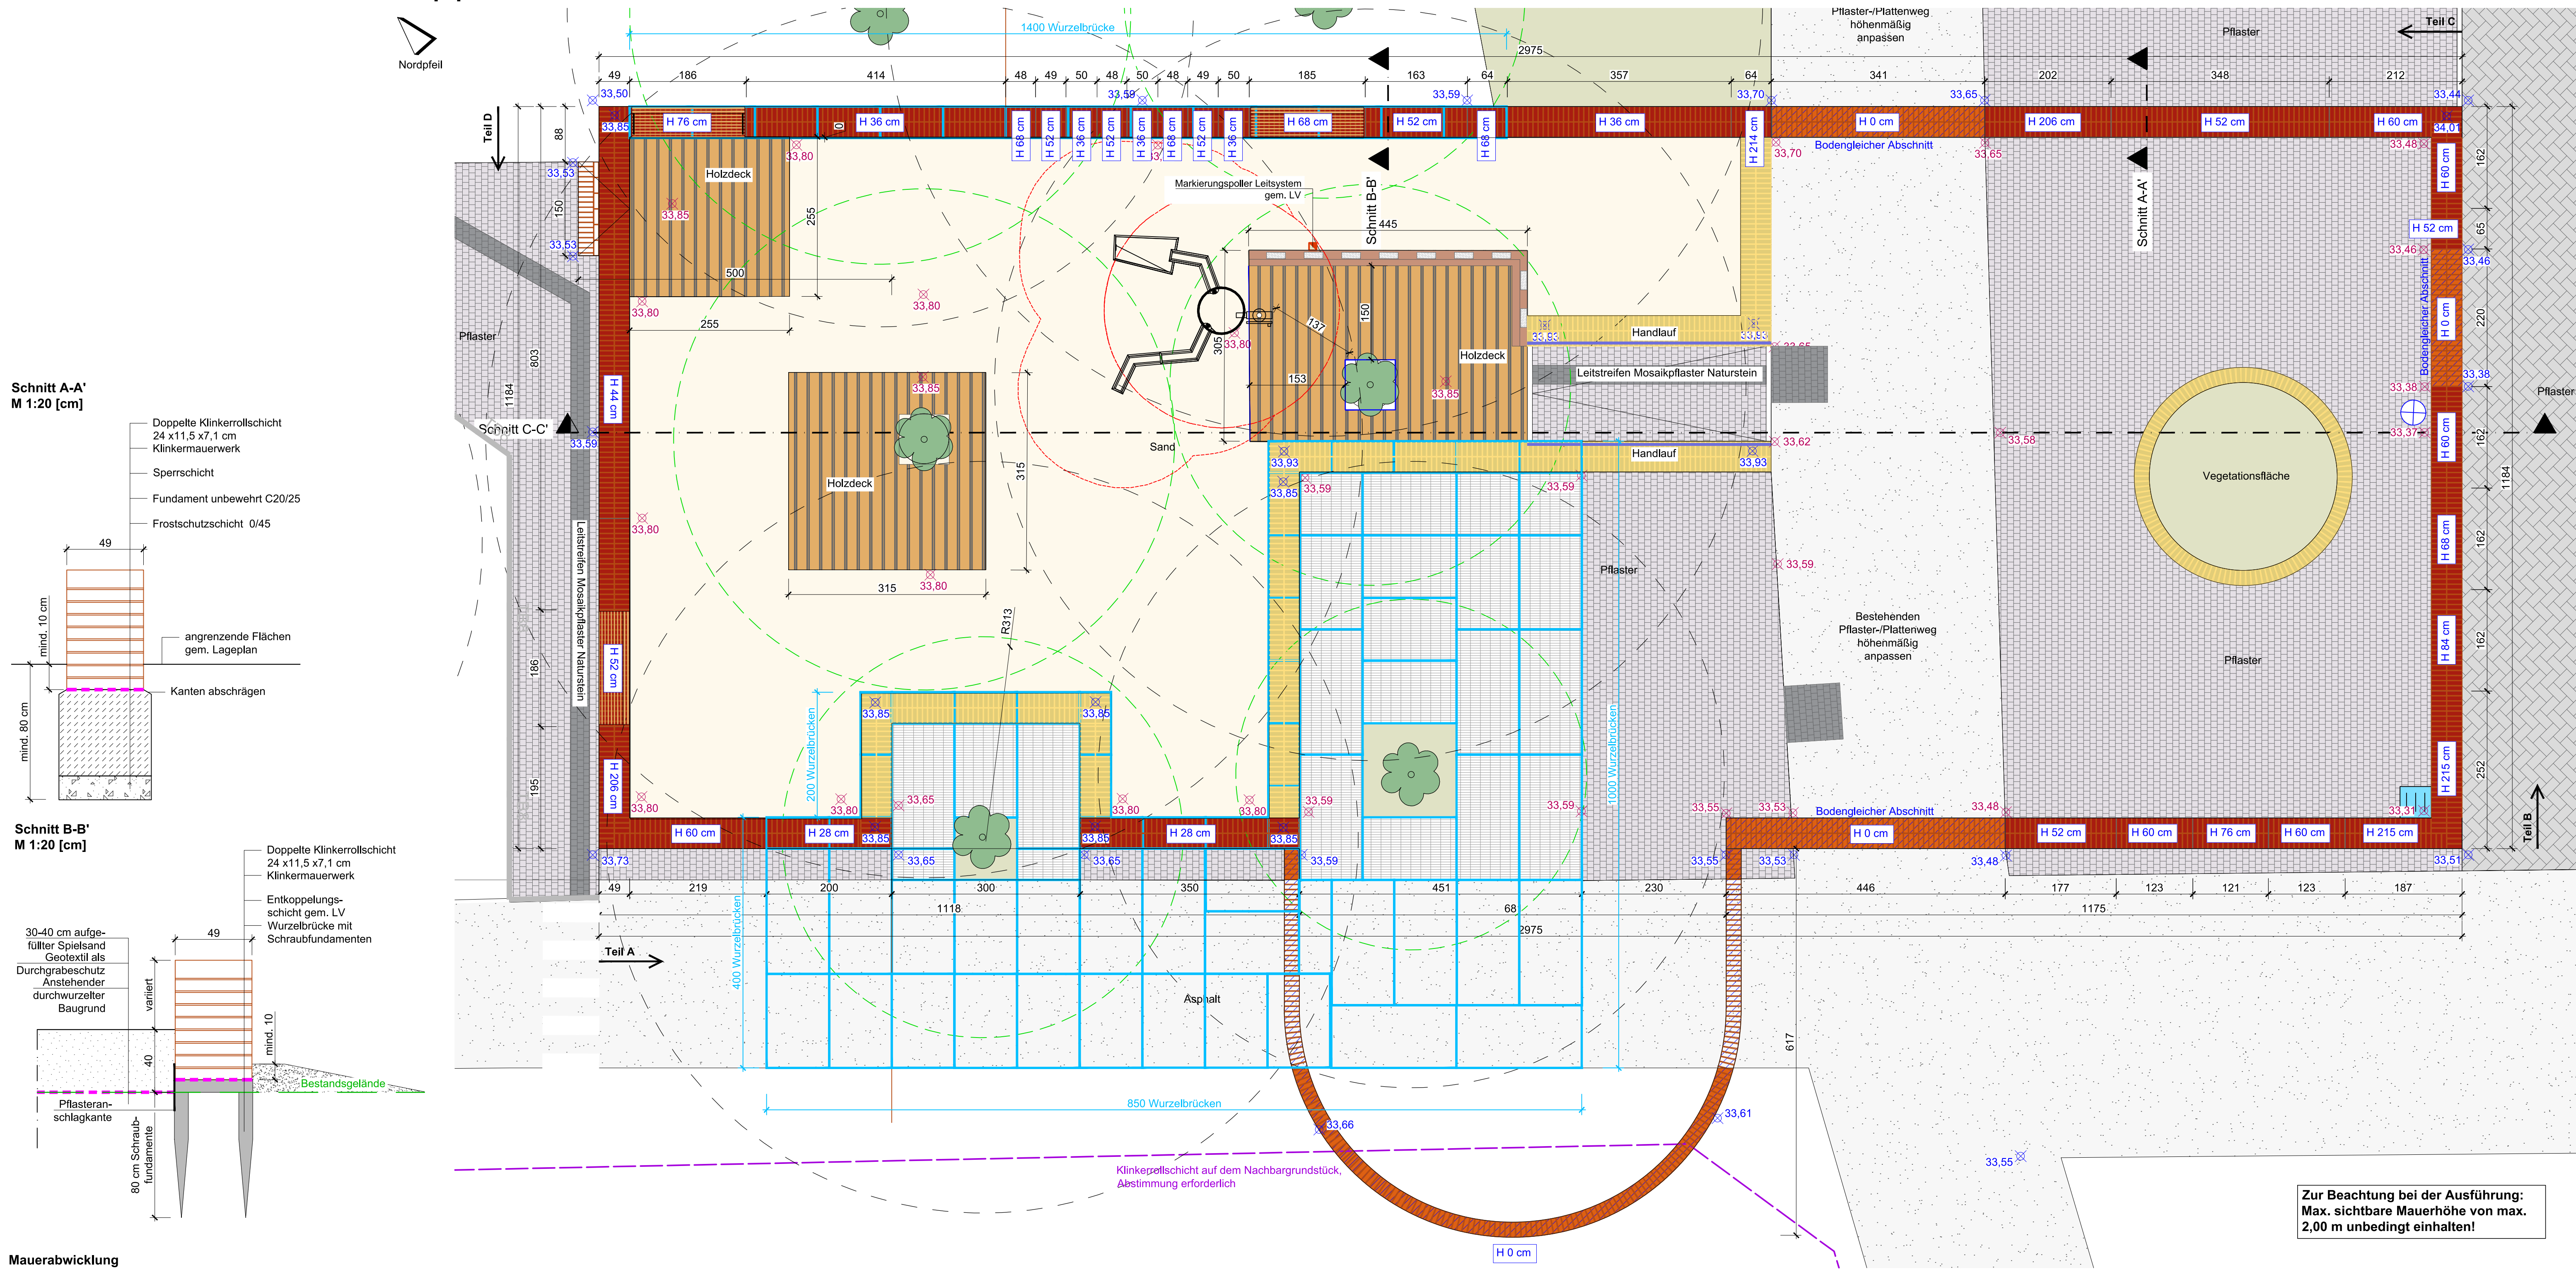


Schnitt A-A'
M 1:20 [cm]

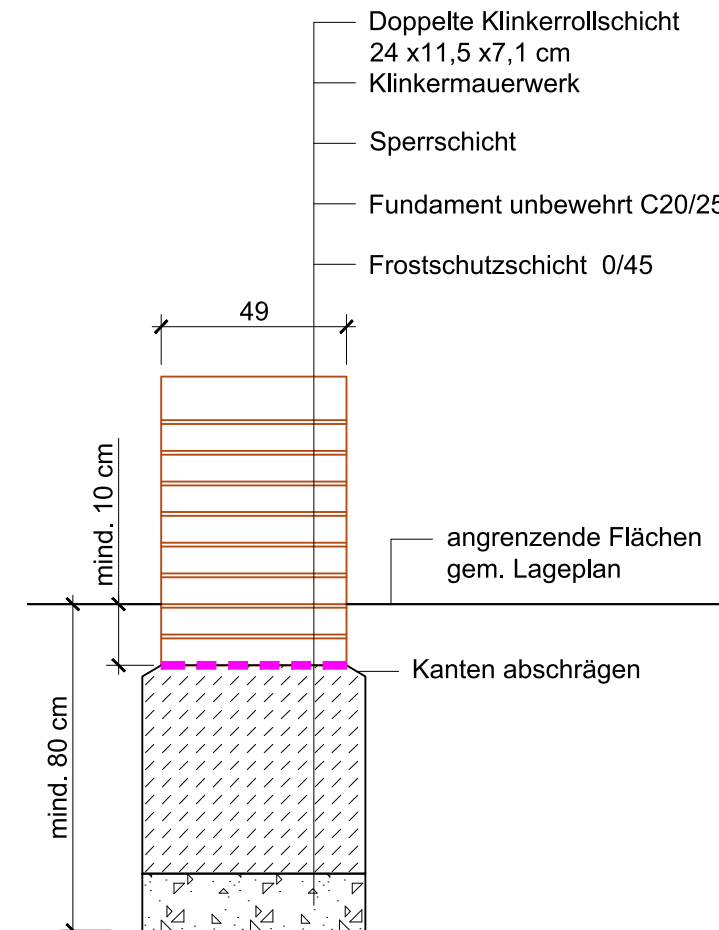

Schnitt B-B'
M 1:20 [cm]

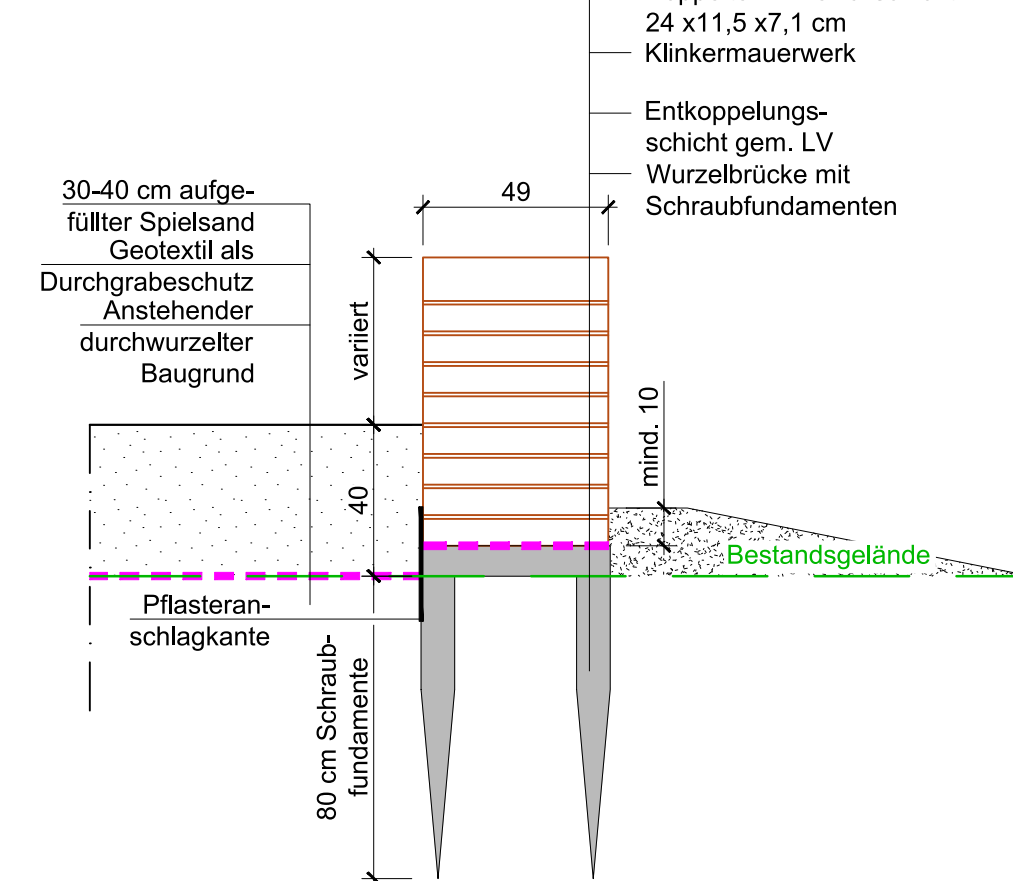


Mauerabwicklung
M 1:50 [cm]

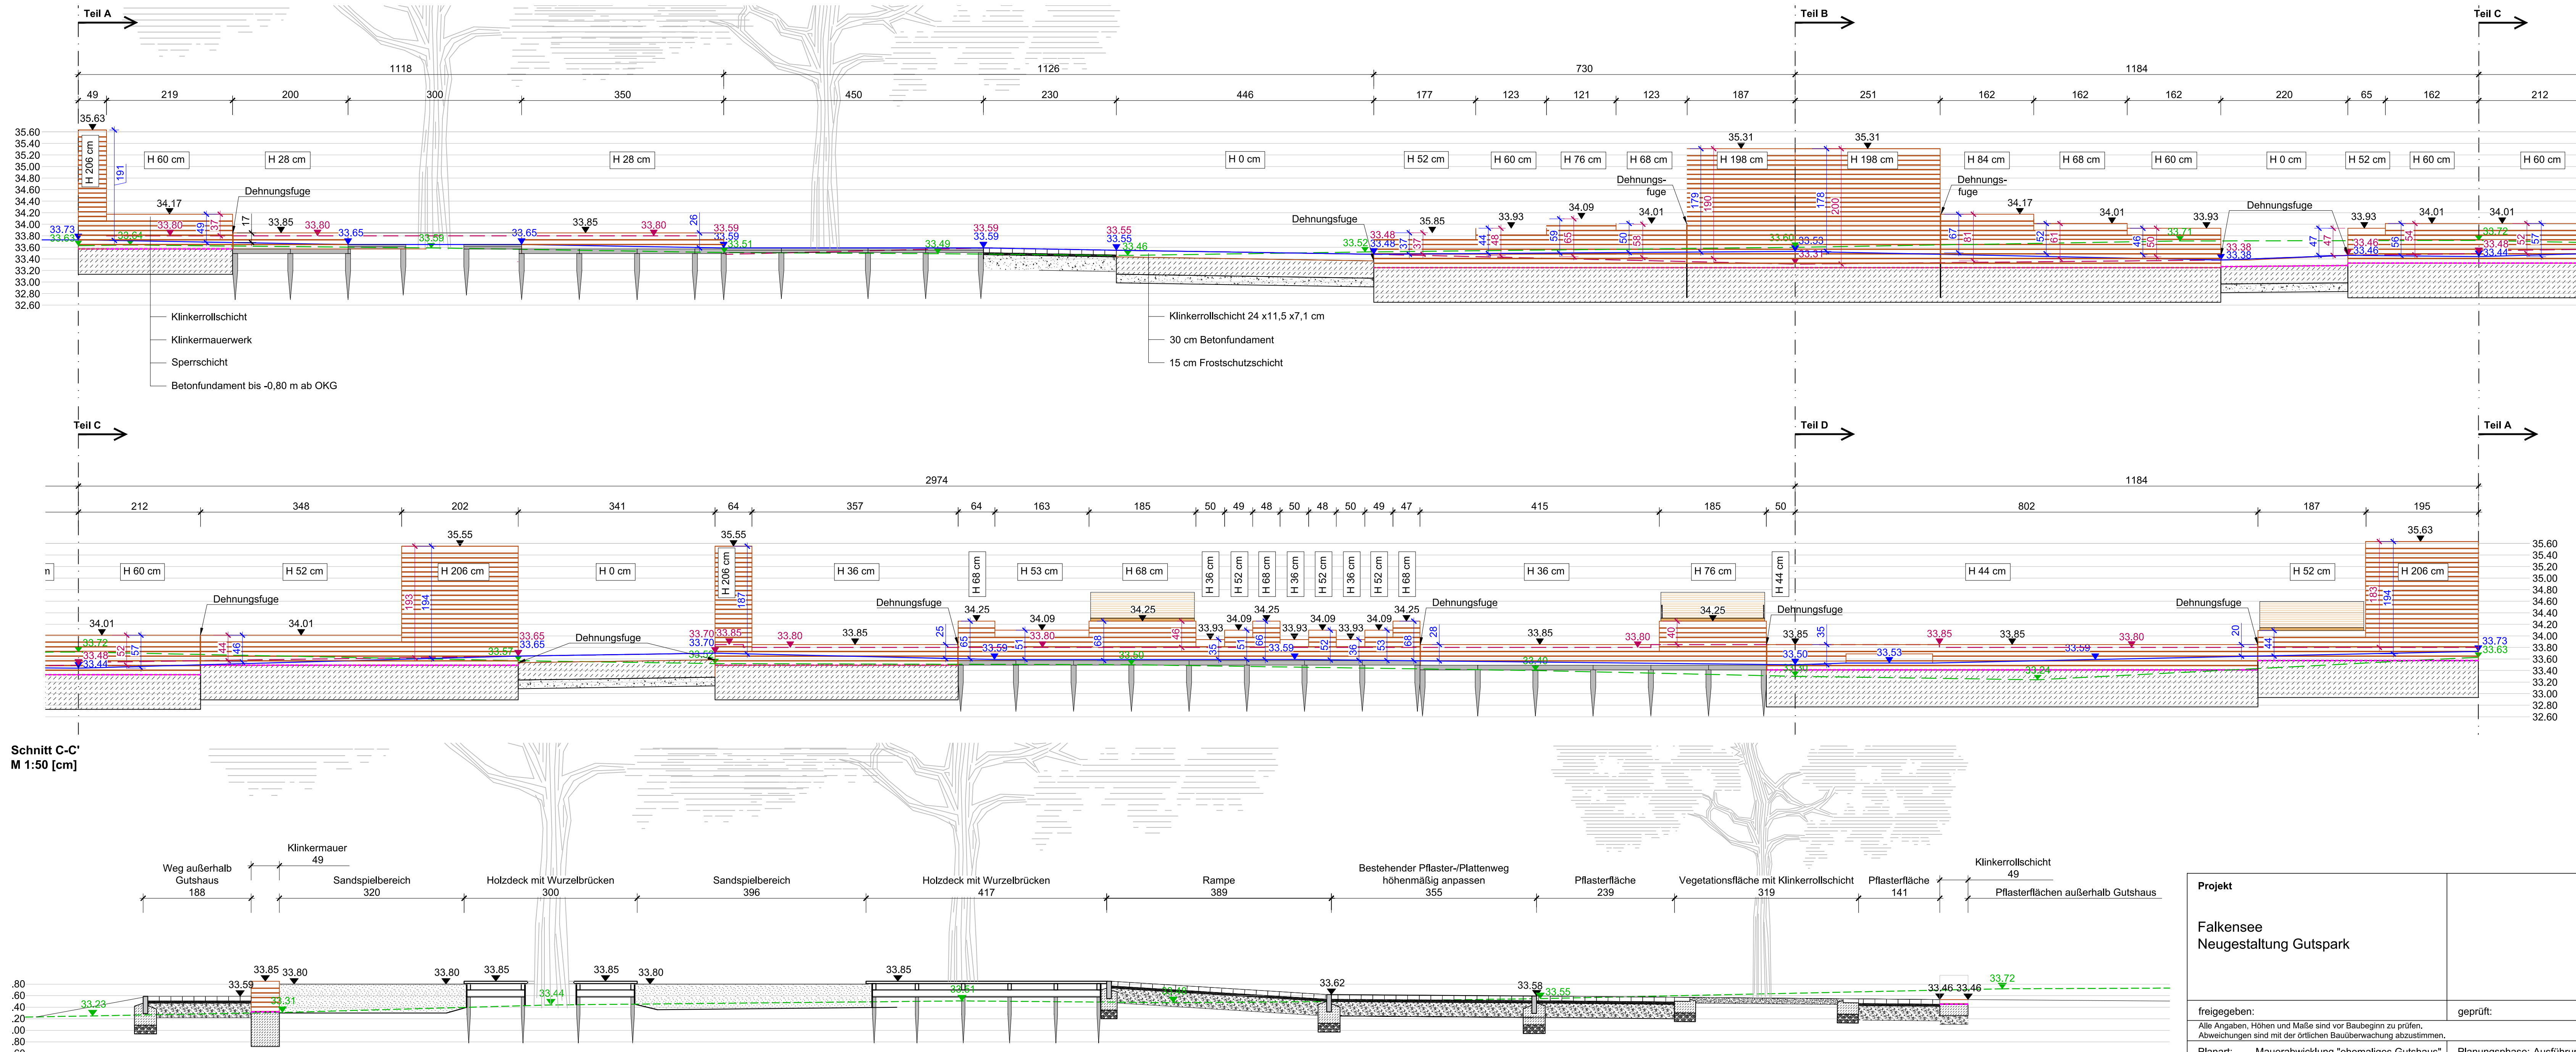


Legende

Vegetationsflächen

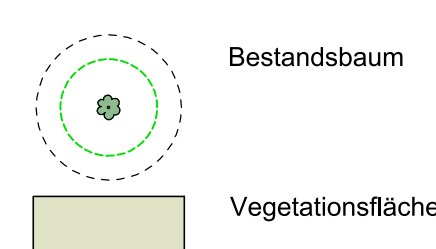


Befestigte Flächen

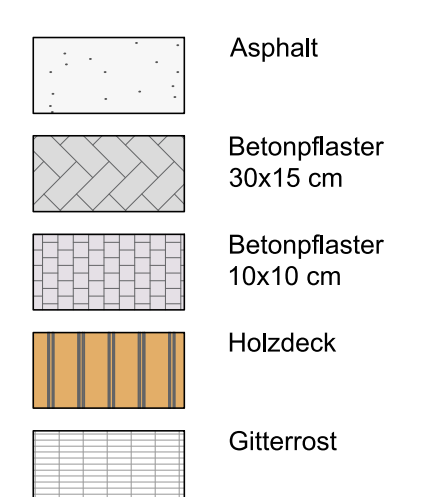


Spieleflächen




Einfassungen / Mauern

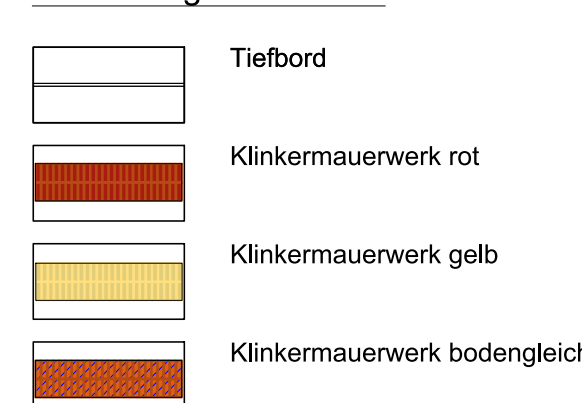

Ausstattung

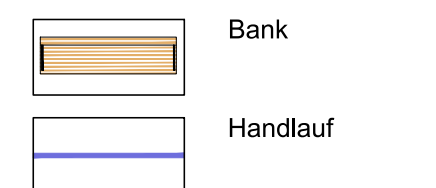

Sonstiges

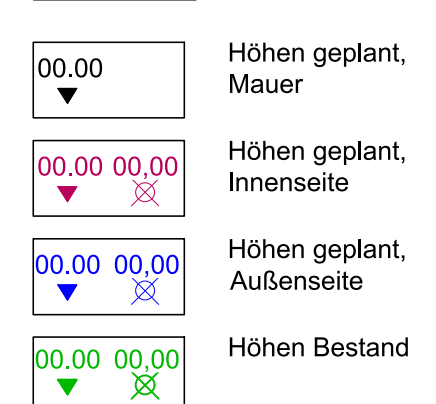

Größen Wurzelbrücken

